


Podélný řez
M 1:150

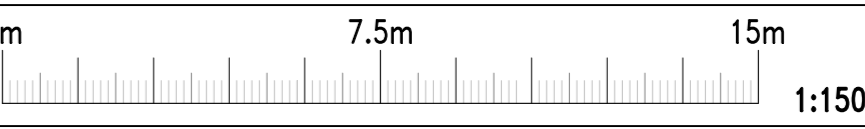


Přehled konstrukčních materiálů

Beton

Podkladní beton	C 12/15	X0
Základy	C 30/37	XA1
Dříví opěry, závěrná zídka, křídla	C 30/37	XF4, XD3

Ocel

Betonářská výztuž	B500	B
Krytí	minimální 45 mm	
Krytí	jmenovité 55 mm	

 

Provizorní přemostění Berounky v obci Liblín

Správa a údržba silnic Plzeňského kraje, p.o., Koterovská 162, 326 00 Plzeň, tel.: 377 172 403, E-mail: posta@suspk.eu
Investor:



Správa a údržba silnic Plzeňského kraje, p.o.
Koterovská 162
326 00 Plzeň

revize a

Výškový systém: Bpv

Souřadnicový systém: S-JTSK

Číslo zakázky:	16 116 03	HIP:	724007830, dsn@pontex.cz	Ing. Daniel ŠINDLER, Ph.D.
Schválil:	Ing. Petr SOUČEK	Zodp. projektant:	Ing. Petr ŘEZKA	PONTEx SRO
Tech. kontrola:	Ing. Ondřej DĚDEK	Vypracoval:	Ing. Tomáš LINDTNER	Bezdv. 1656/1, 147 00 Praha 4-Braník +420 244 462 219 pontex@pontex.cz

Objednatel:	SÚSPK p.o.	Obec:	Liblín	Kraj:	Plzeňský
Akce:	Provizorní přemostění Berounky v obci Liblín	Datum:	10/2022	Stupeň:	DUSP
Část:	D DOKUMENTACE OBJEKTŮ	Souprava:	Č. přílohy		
Objekt:	SO 202 – PROVIZORNÍ PŘEMOSTĚNÍ				
Příloha:	PODÉLNÝ ŘEZ				D.1.2.1. 03