


UPOZORNĚNÍ :

- VÝKOPY V CELÉM ROZSAHU ETAPY BUDOU LEMOVÁNY ZÁBRANAMI Z2 RESP. ČERVENOBILOU PÁSKOU. PŘECHODY PŘES VÝKOPY BUDOU ZABEZPEČENY LÁVKAMI SE ZÁBRADLÍM.
- V ROZSAHU PROVÁDĚNÉ ETAPY STAVBY BUDE VŽDY ZACHOVÁN PROSTOR PRO PRŮCHOD PĚŠÍCH V ŠÍŘCE MIN. 1,50 m!
- Dopravní opatření bude před zprovozněním v dostatečném předstihu oznámeno na Záchranou službu, Hasičský záchranný sbor a Policii ČR. Vhodným způsobem budou informováni rezidenti.

POZNÁMKA :

Dopravní značení bude provedeno v souladu s ČSN EN 12899-1 Stálé svislé dopravní značení - část 1: Stálé dopravní značky (10/2008), ČSN 73 EN 12899-3 Stálé svislé dopravní značení - Část 3: Směrové sloupky a odrazky, ČSN EN 1436 Vodovodné dopravní značení - Požadavky na dopravní značení, dále pak v souladu s TP 65 Zásady pro dopravní značení na pozemních komunikacích 2. vydání, TP 66 Zásady pro označování pracovních míst na pozemních komunikacích, 3. vydání, s TP 133 Zásady pro vodovodné dopravní značení na pozemních komunikacích a v souladu se zákonem č. 361/2000 Sb. a s jeho prováděcí vyhláškou č. 294/2015 Sb.

DZ budou umístěny se spodním okrajem značky ve výšce nejméně 0,60 m nad úrovní vozovky, v jednotné výšce v rámci pracovního místa. DZ budou upevněny na podpěrných sloupcích, které budou opatřeny červenými a bílými pruhy z retroreflexní fólie nejméně třídy R1, šířka pruhů 0,10 - 0,20 m, celková délka barevné úpravy min. 0,45 m. Sloupky budou osazeny do podkladních desek. Veškerá nosná zařízení budou provedena v souladu s TP 66 3. vydání.

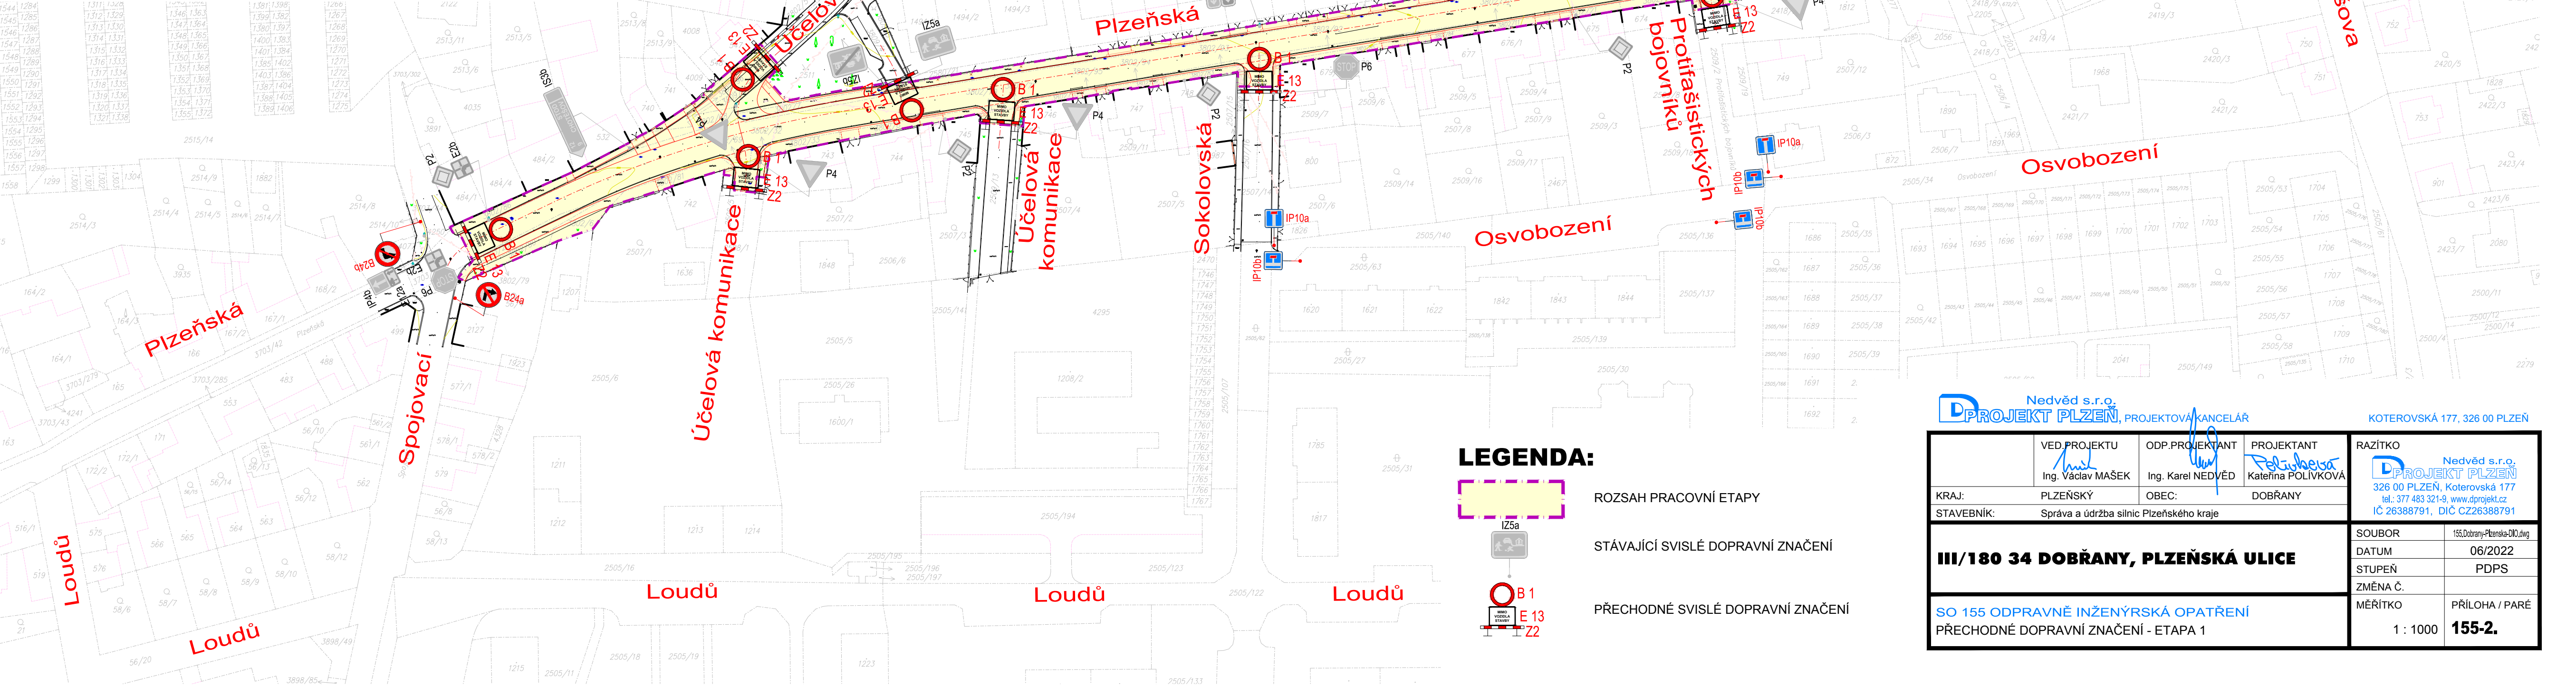


LEGENDA:



ROZSAH PRACOVNÍ ETAPY



STÁVAJÍCÍ SVISLÉ DOPRAVNÍ ZNAČENÍ

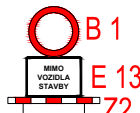

PŘECHODNÉ SVISLÉ DOPRAVNÍ ZNAČENÍ

Nedvěd s.r.o.
DPROJEKT PLZEŇ, PROJEKTOVÁ KANCELÁŘ

KOTEROVSKÁ 177, 326 00 PLZEŇ

VED.PROJEKTU Ing. Václav MAŠEK	ODP.PROJEKTANT Ing. Karel NEDVĚD	PROJEKTANT Katerina POLÍVKOVÁ	RAZÍTKO Nedvěd s.r.o. DPROJEKT PLZEŇ 326 00 PLZEŇ, Koterovská 177 tel.: 377 483 321-9, www.dprojekt.cz IČ 26388791, DIČ CZ26388791
KRAJ: PLZEŇSKÝ	OBEC: DOBŘANY	DOBRANY	
STAVEBNÍK: Správa a údržba silnic Plzeňského kraje			
III/180 34 DOBŘANY, PLZEŇSKÁ ULICE			SOUBOR 155.Dobřany-Plzeňská-D10.dwg
SO 155 ODPRAVNĚ INŽENÝRSKÁ OPATŘENÍ PŘECHODNÉ DOPRAVNÍ ZNAČENÍ - ETAPA 1			DATUM 06/2022
			STUPEŇ PDPS
			ZMĚNA Č. PŘÍLOHA / PARÉ
			MĚŘITKO 1 : 1000
			155-2.