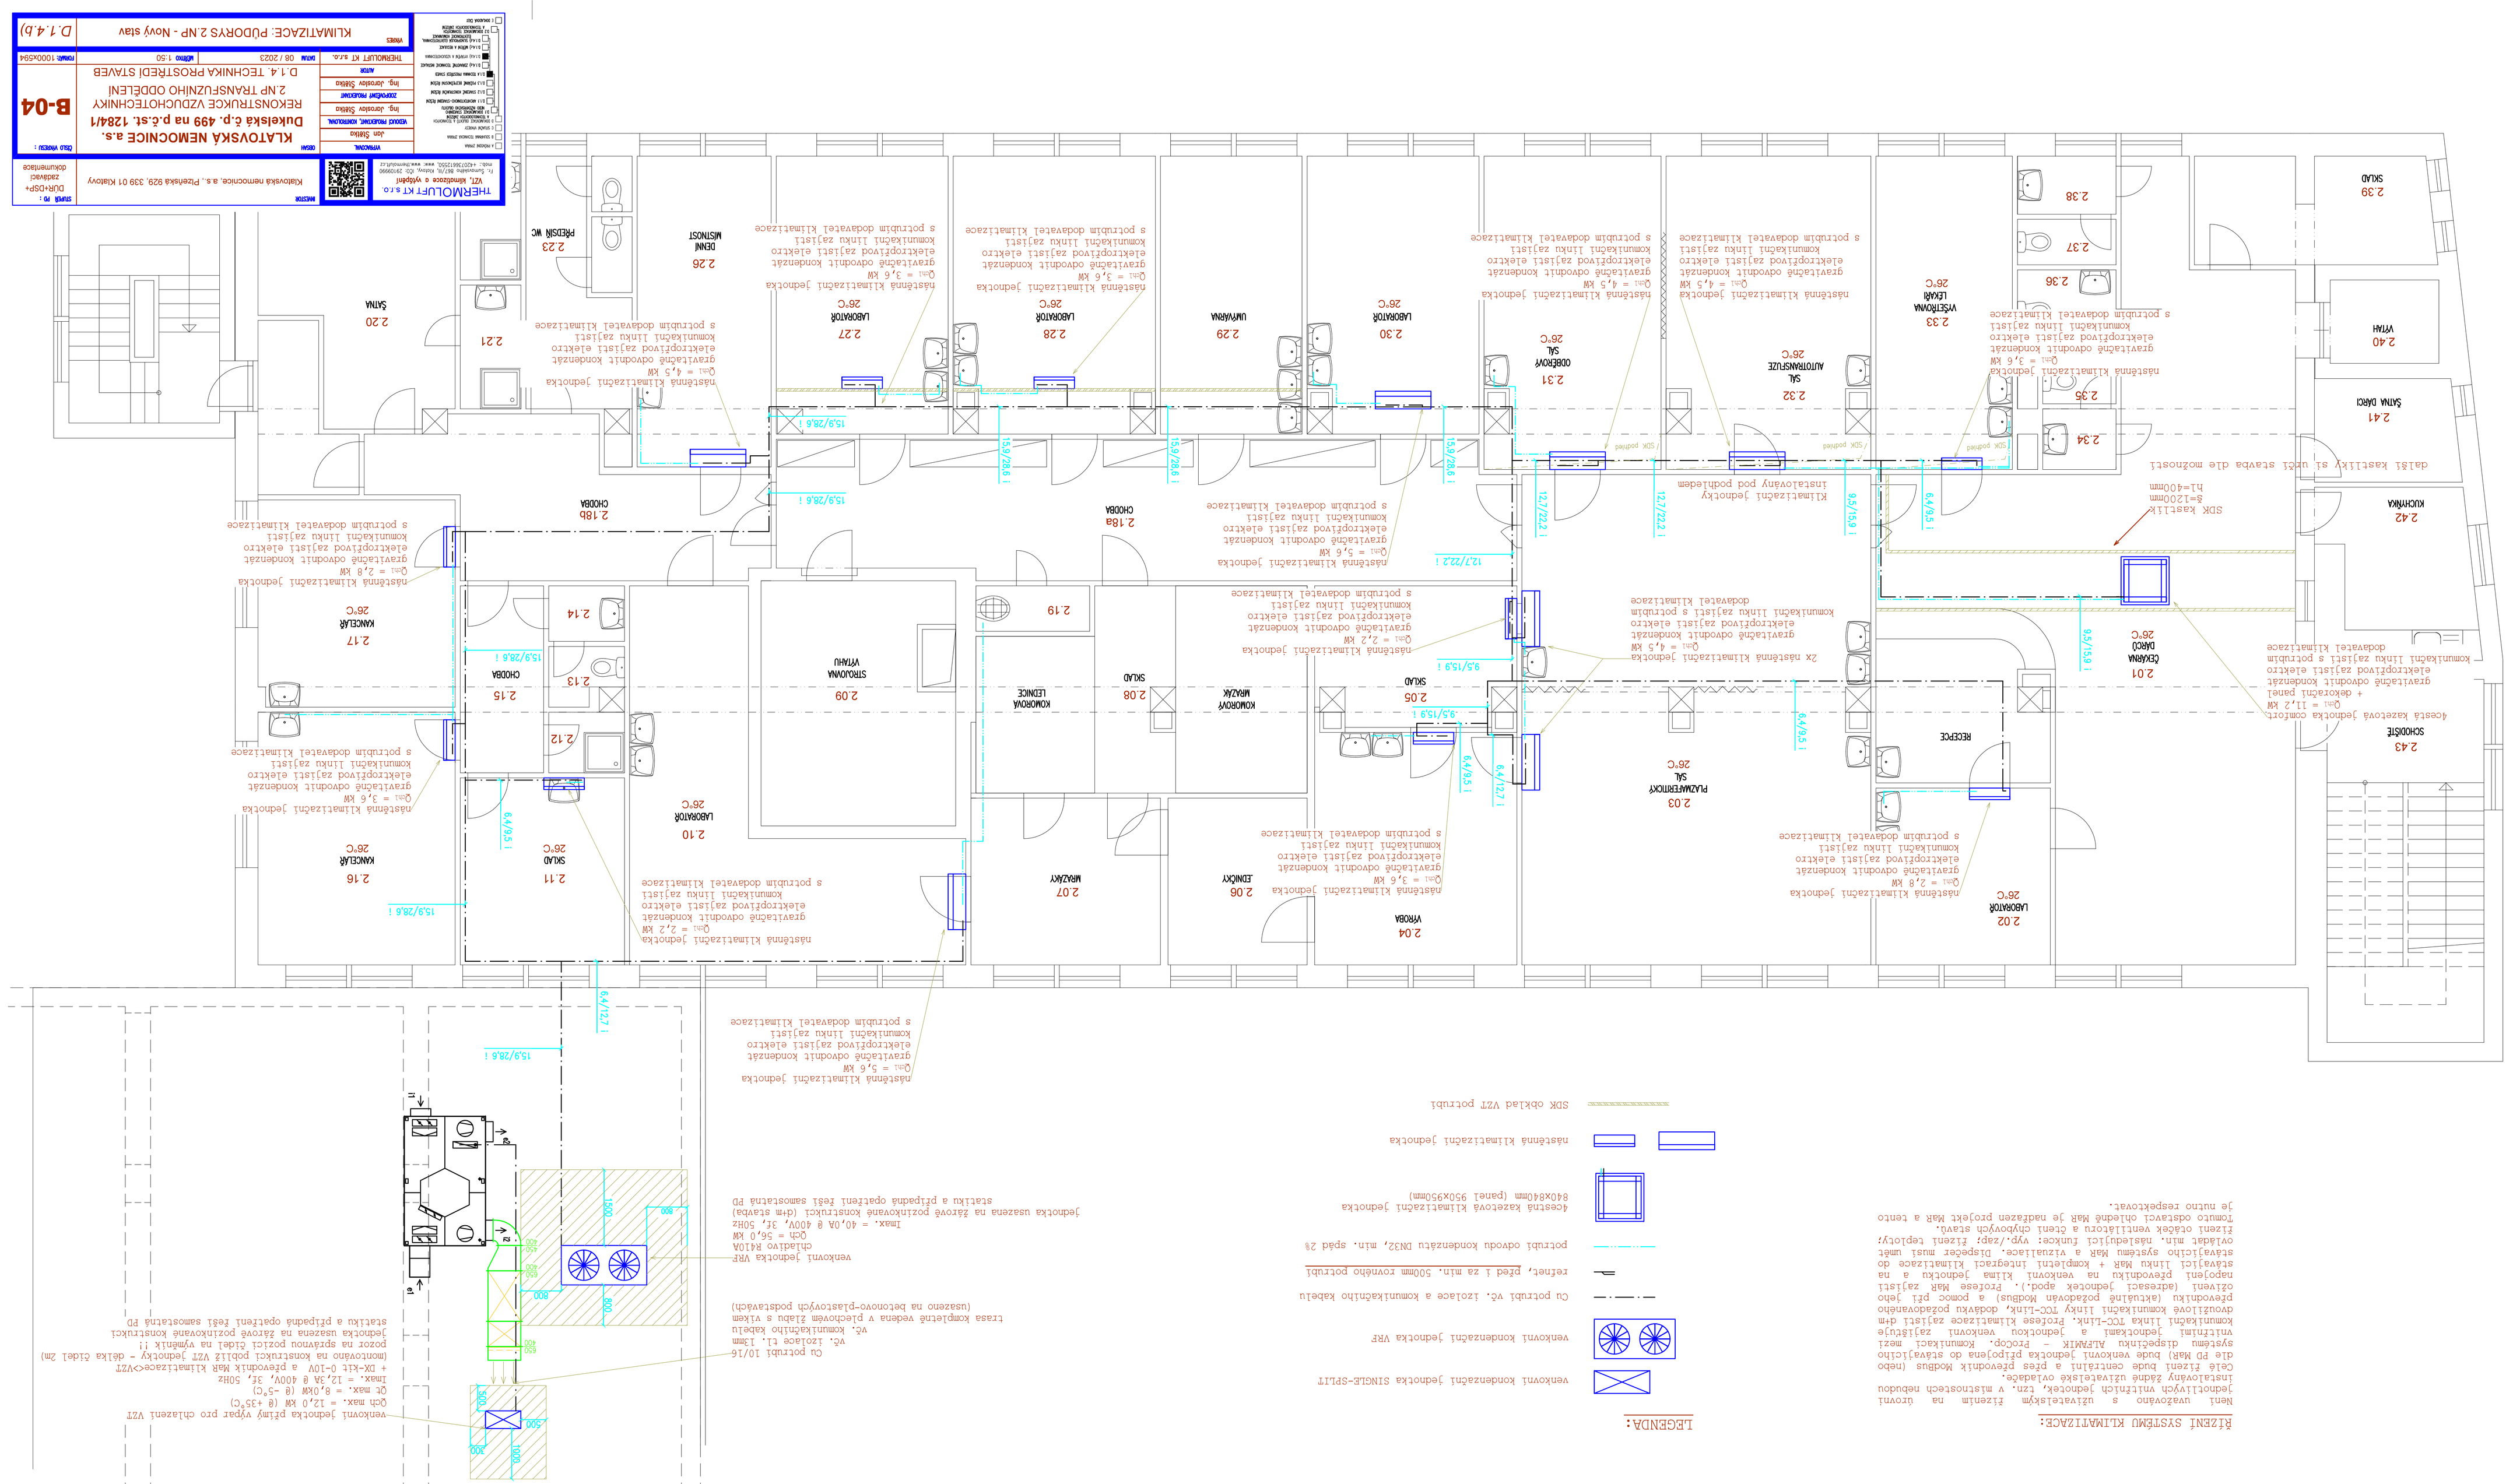

THERMOLUFT KT s.r.o.
Fr. Kmocha 86/76, Kobyly, Čs. 21099990
mob. +420736172550, www.thermoluft.cz

PROJEKCE
Jan Sláma

HLAVNÍ INŽENÝR PROJEKTU
Ing. Jaroslav Sláma

ZODPOVĚDNÝ PROJEKTANT
Ing. Jaroslav Sláma

AUTOR
THERMOLUFT KT s.r.o.

MÍSTO
KLIMATIZACE: PŮDORYS 2.NP - Nový stav

DATUM 06 / 2023 MĚŘÍTKO 1:50 PROJEKT 1000X594

D.1.4.b)

OBJEKT
KLATOVSKÁ NEMOCNICE a.s.
Dukelská č.p. 499 na p.č.st. 1284/1
REKONSTRUKCE VZDUCHOTECHNIKY
2.NP TRANSFUZNÍHO ODDĚLENÍ
D.1.4. TECHNIKA PROSTŘEDÍ STAVEB

B-04

STUPEŇ PD :
DUR+DSP+
Zadávací
dokumentace

OBSAH PŮDORYSU :

ARCHITEKT
Klatovská nemocnice, a.s., Plzeňská 929, 339 01 Klatovy