




PŪDORYS
M 1:50

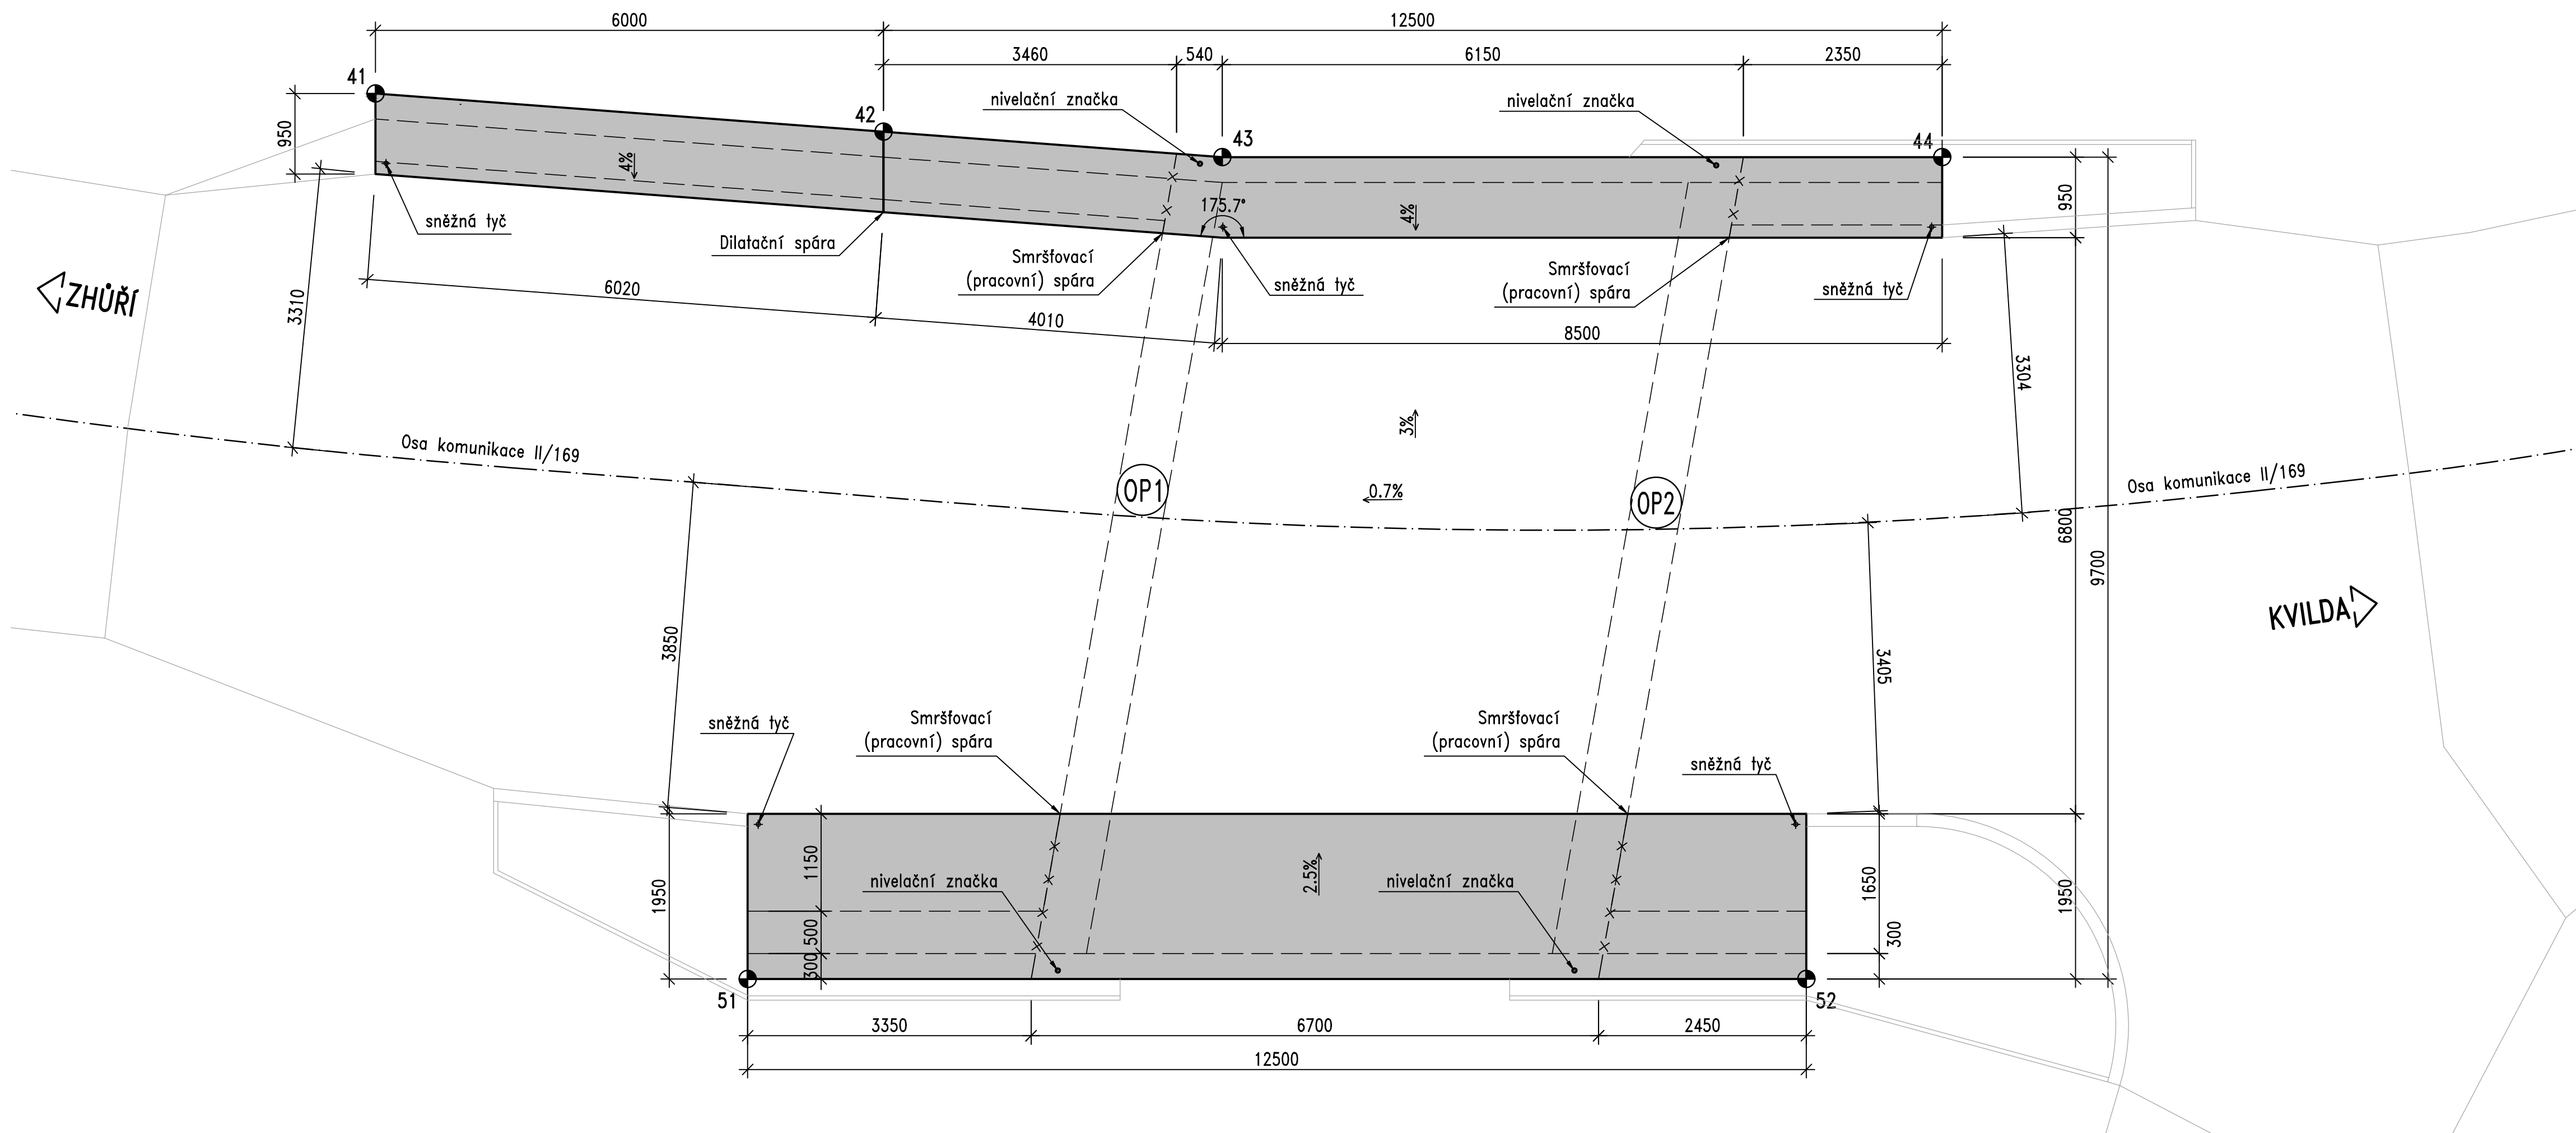

VZOROVÝ PŘÍČNÝ ŘEZ (MOST)
M 1:25

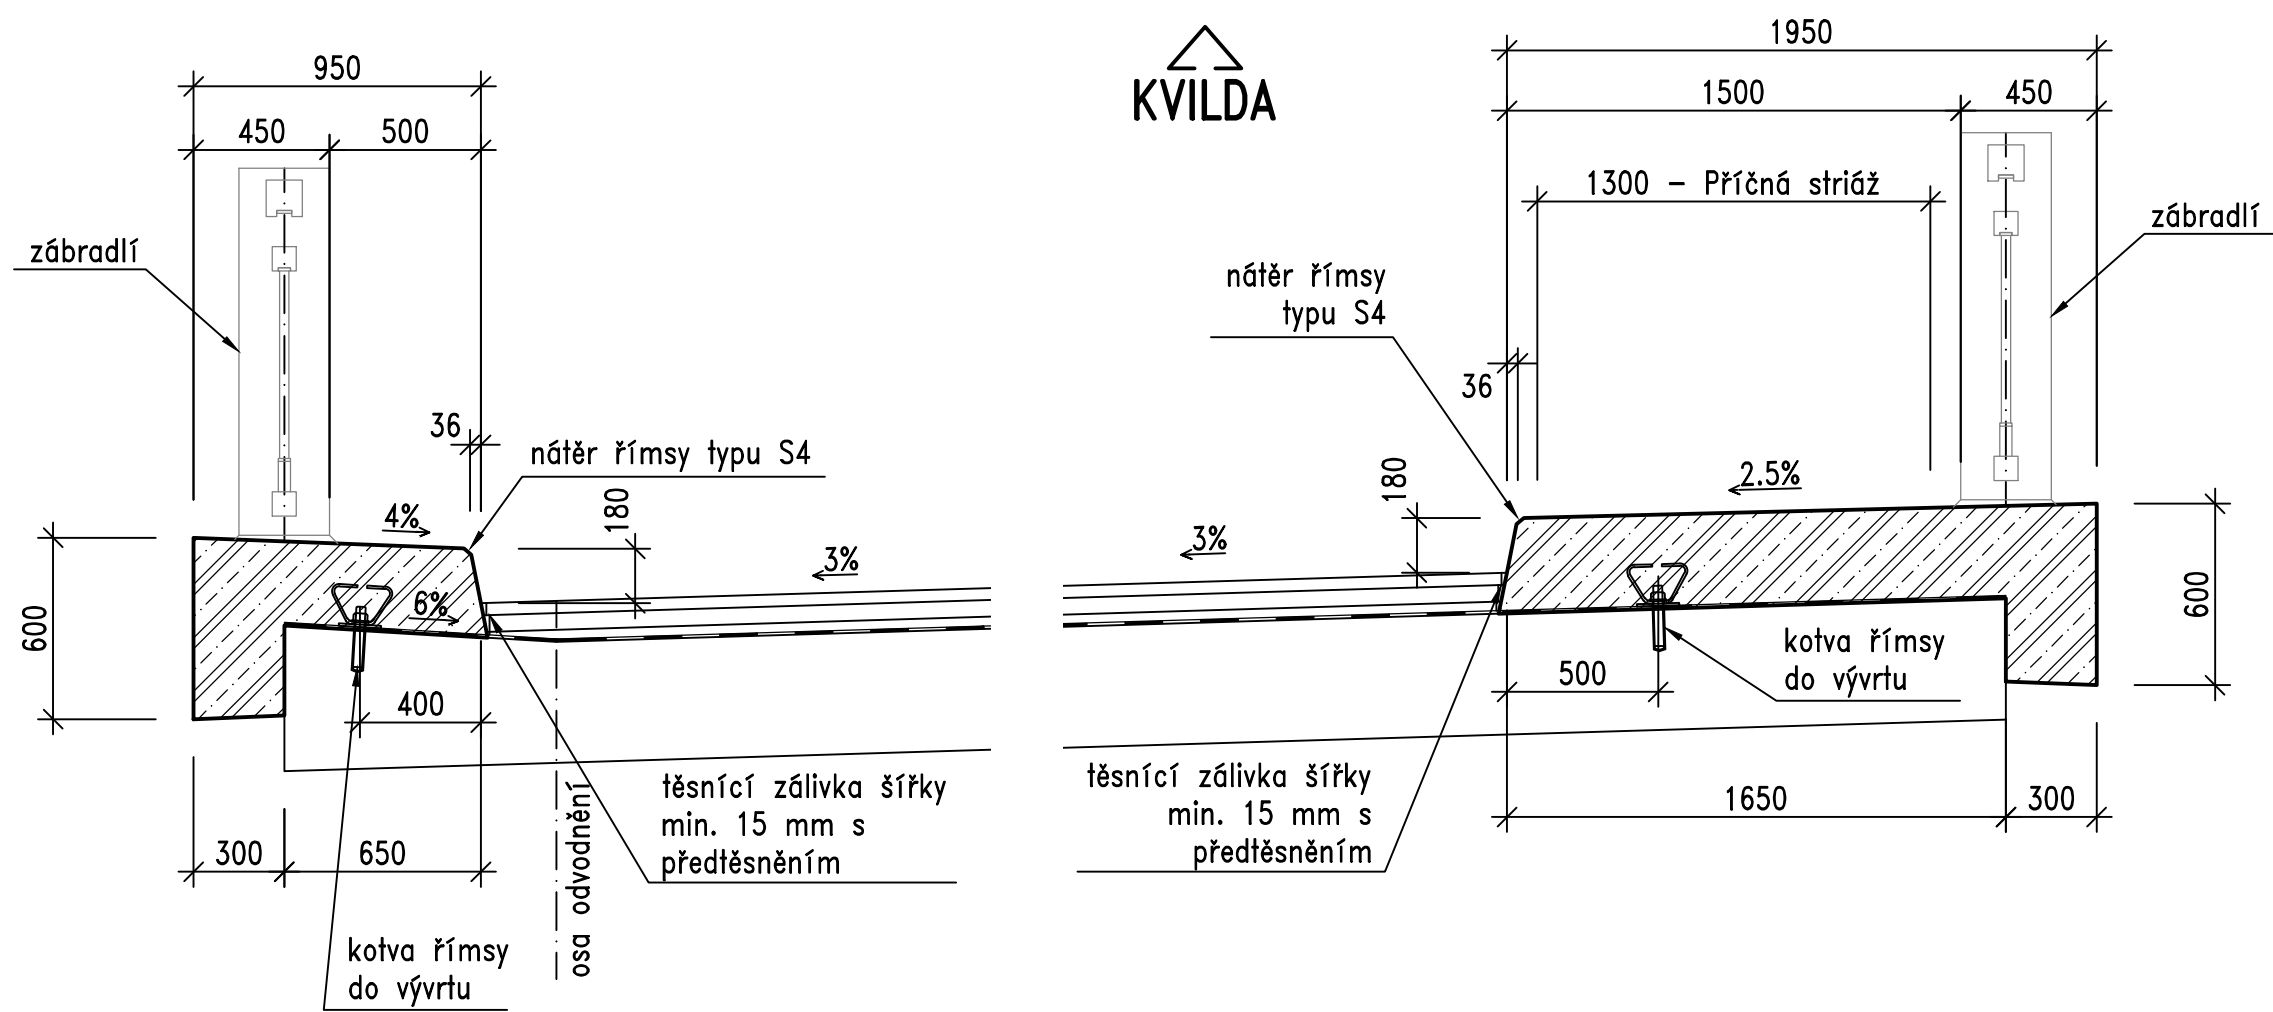


VZOROVÝ PŘÍČNÝ ŘEZ (KŘÍDLA)
M 1:25

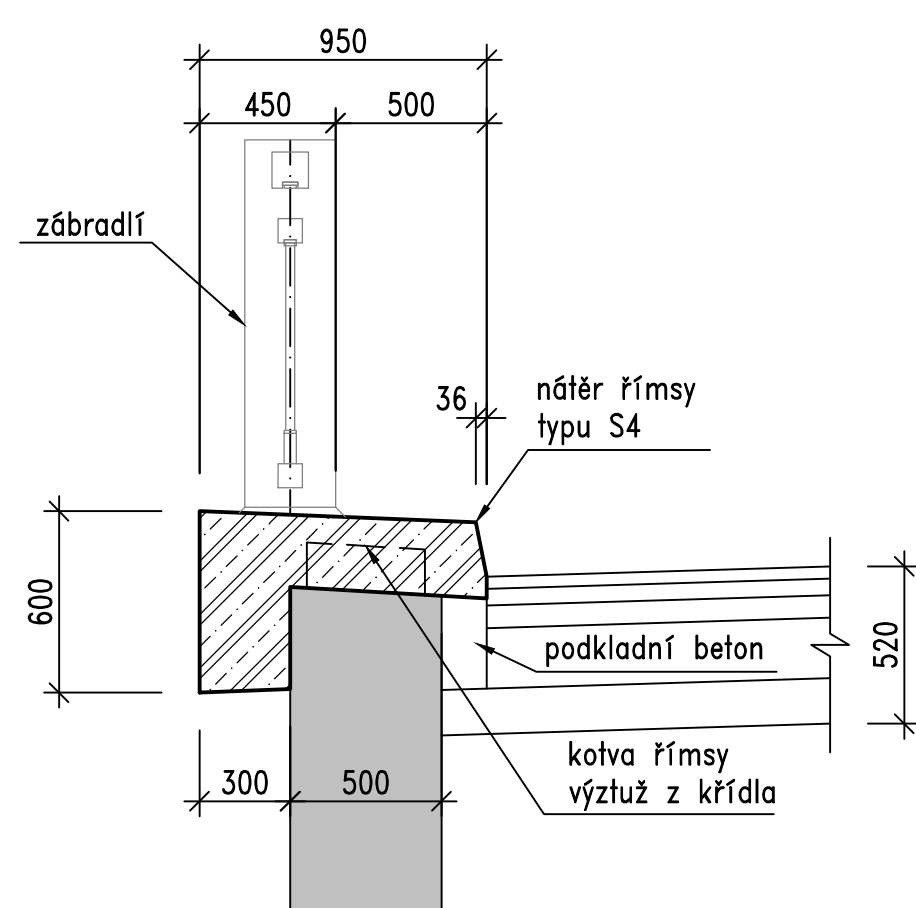

VYTYČOVANÉ BODY

Bod	X	Y
	[m]	[m]
41	-820085.100	-1148314.504
42	-820080.316	-1148318.154
43	-820077.127	-1148320.587
44	-820070.003	-1148325.223
51	-820087.115	-1148325.660
52	-820076.638	-1148332.478

KOTVA ŘÍMSY
M 1:5

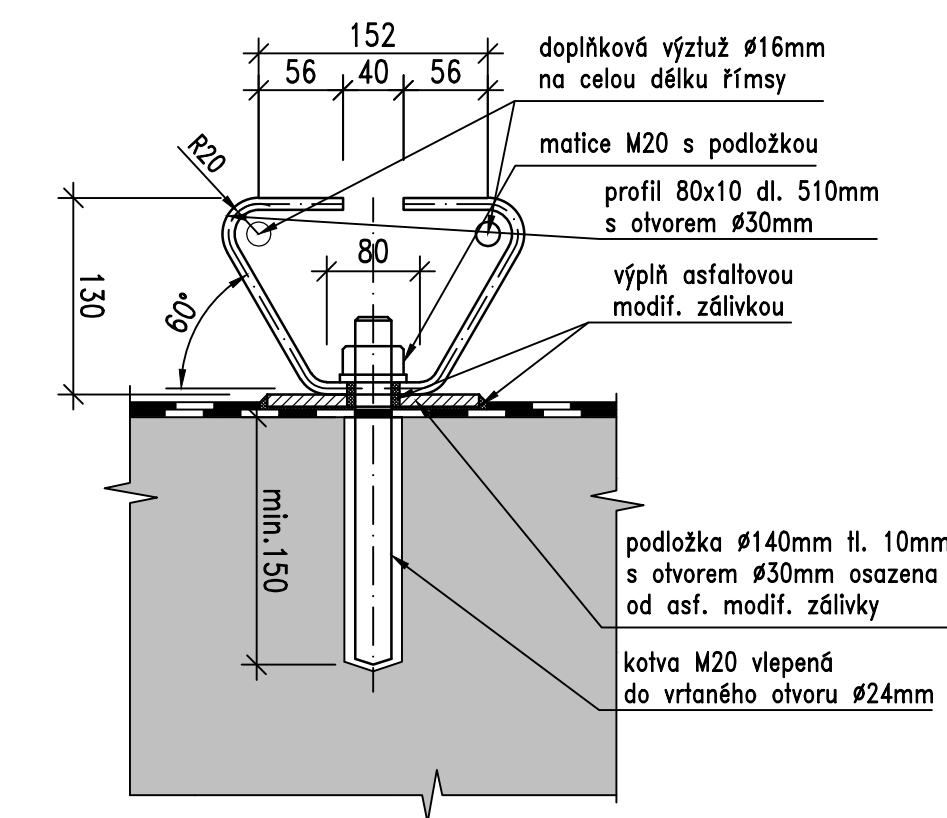

PŘEHLED KONSTRUKČNÍCH MATERIÁLŮ:

BETON:

ŘÍMSY

C 30/37 - XF4



OCEL:

BETONÁŘSKÁ VÝZTUŽ:

B500B

POZNÁMKY

1. Dokumentace PDPS je určena pouze pro výběr zhotovitele. Pro vlastní realizaci stavby je nutno vypracovat další stupně projektové dokumentace.
2. Všechny hrany zkosit 20/20, není-li stanoveno jinak.
3. Délkové kóty jsou v mm, výškové v m.n.m není-li výslovně uvedeno jinak.
4. Úprava povrchů – viz TZ
5. Římsy na mostě jsou kotveny pomocí vlepených kotev do předvrtaných otvorů.
6. Římsy na křídlech jsou kotveny pomocí výztuže vyčnívající z křídla.
7. Do říms jsou do vrtaných otvorů vlepeny nivelační značky pro měření průhybu nosné konstrukce. Jejich poloha je vyznačena v půdorysu.
8. Na krajích obou říms budou vytvořeny otvory pro vložení sněžných tyčí. Jejich poloha je vyznačena v půdorysu.

<h2 style="margin: 0;">Most ev. č. 169-024 v obci Horská Kvilda</h2>	
Správa a údržba silnic Plzeňského kraje, p.o., Koterovská 162, 326 00 Plzeň, tel.: 377 172 403, E-mail: posta@suspkk.eu Investor:	
 SÚSPK	Správa a údržba silnic Plzeňského kraje, p.o. Koterovská 162 326 00 Plzeň
Výškový systém: Bpv	
Souřadnicový systém: S–JTSK	
Číslo zakázky: 20 024 00	HIP:
Schválil: Ing. Petr SOUČEK	Zodp. projektant: Ing. Daniel ŠINDLER, Ph.D.
Tech. kontrola: Ing. Martin KUĐRŇÁČ	Vyracoval: Pavel VODIČKA
602256144, mku@pontex.cz	723973271, pvo@pontex.cz
	
Bazov 1658/1, 147 00 Praha 4-Braník +420 244 462 219 pontex@pontex.cz	
Objednatel: SÚS Plzeňského kraje, p.o.	Obec: Horská Kvilda
Akce: Most ev. č. 169–024 v obci Horská Kvilda	Kraj: Plzeňský
Část: C – Stavební část	Datum: 12/2022
Příloha: ŘÍMSY	Stupeň: PDPS
	Souprava: Č. přílohy
	C.6