




PŮDORYS 1.PP - STÁVAJÍCÍ STAV

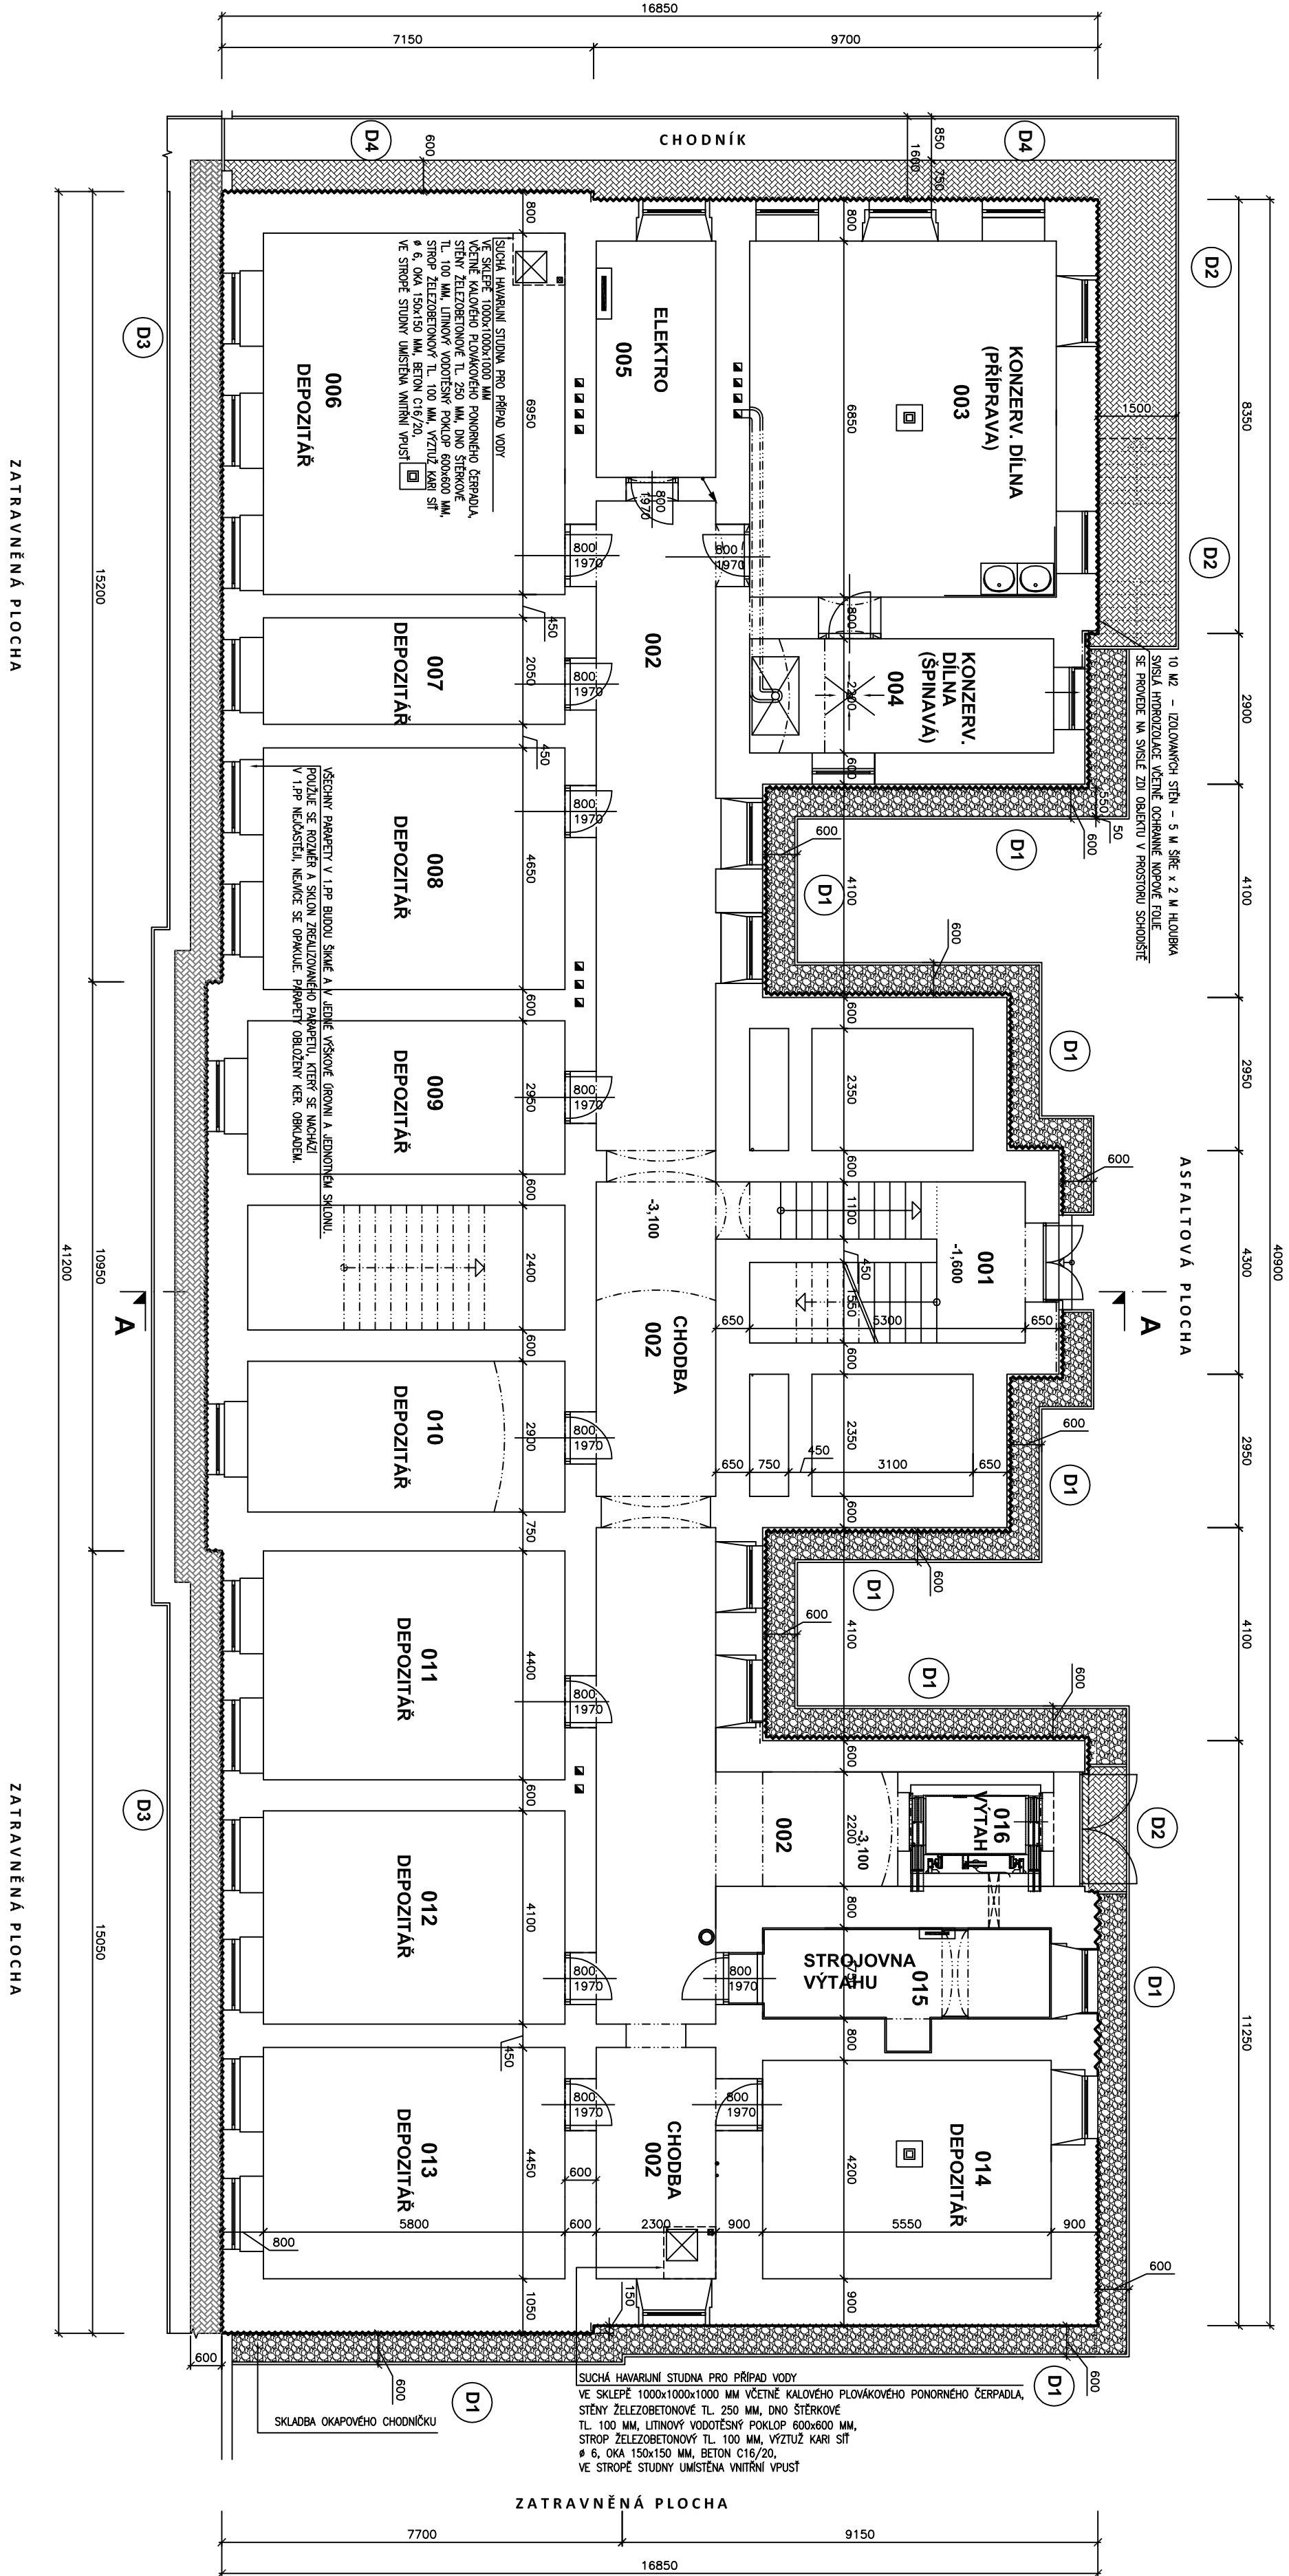

DETAILY SVISLÝCH ŘEZŮ PROVEDENÉ IZOLACE PROTI ZEMNÍ VLHKOSTI Z PROJEKTU Z ROKU 2015

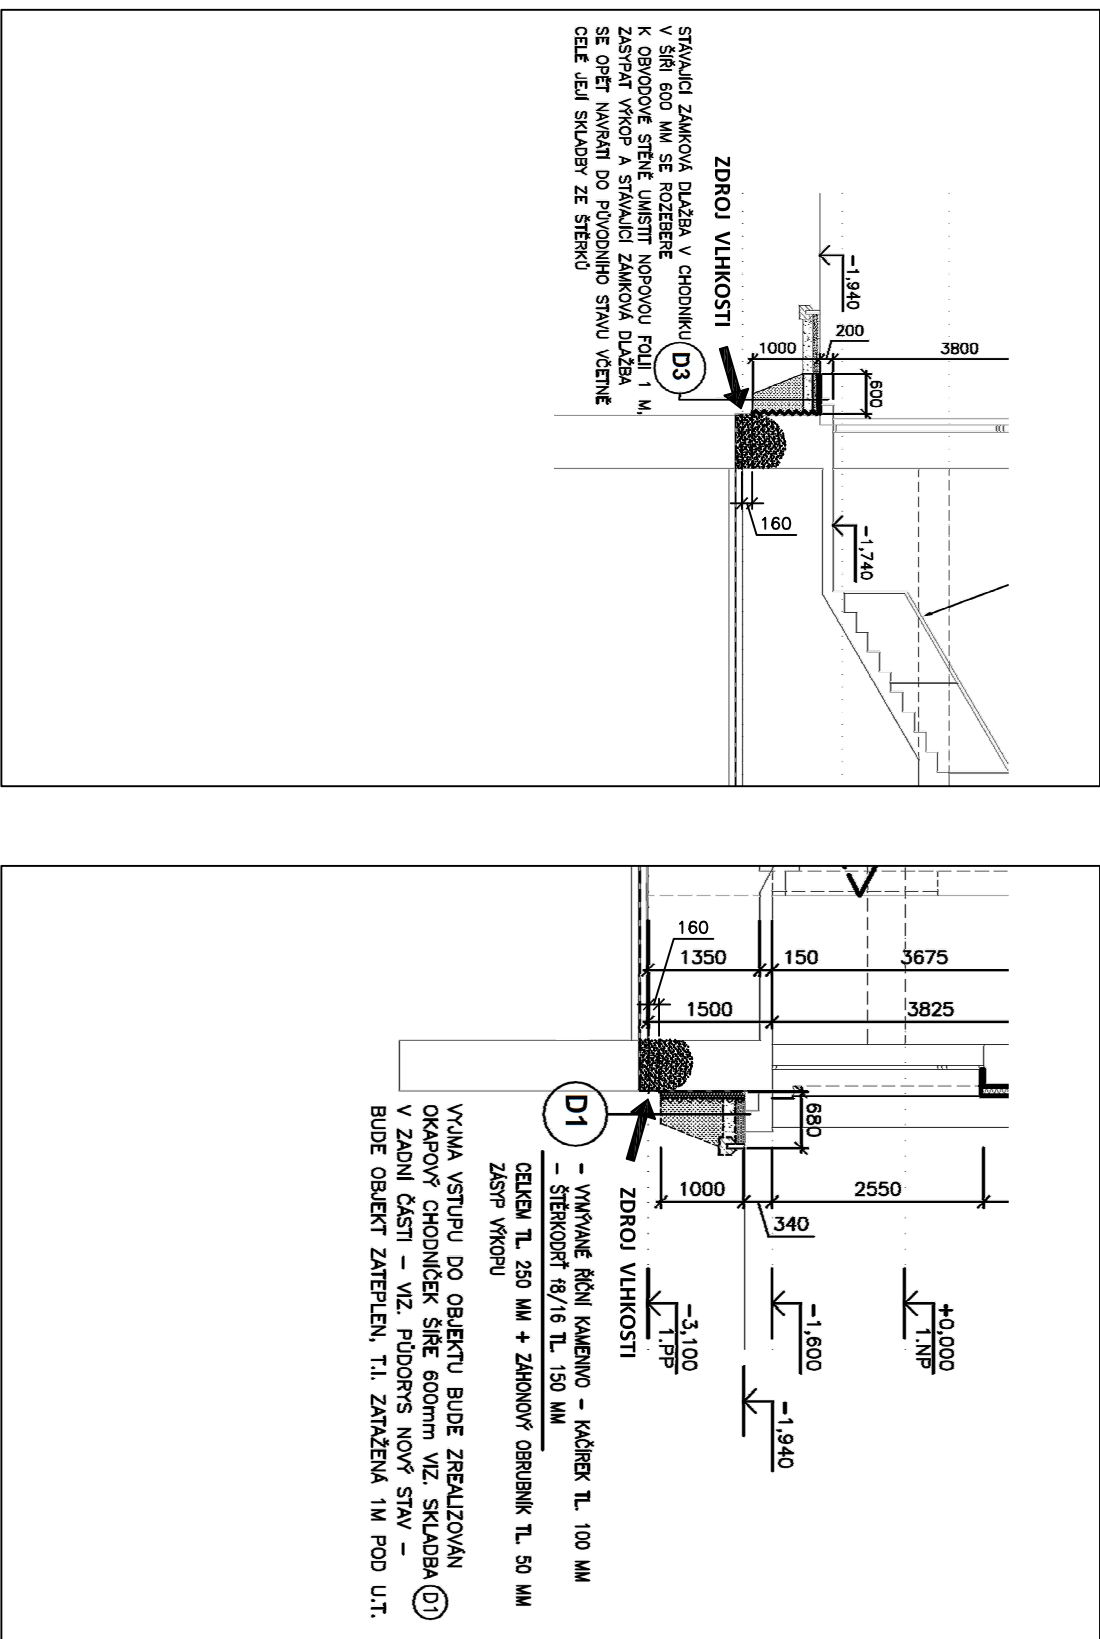


FOTODOKUMENTACE - EXTERIÉRY :

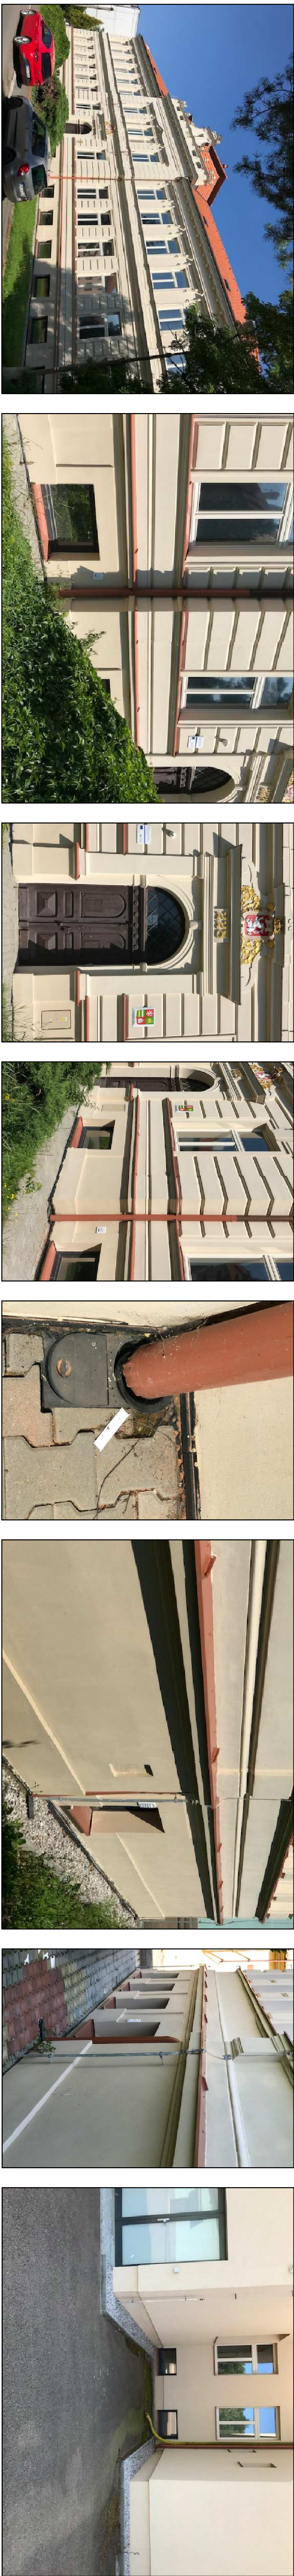

FOTODOKUMENTACE - INTERIÉRY :



			
Vedl. projektant	Zodp. projektant	Zpracoval	
Ing. J. Vrálek	Ing. J. Vrálek	Ing. J. Vrálek	
SAVNACE VLHKÉHO SUTERÉNNÍHO ZDVA OBJEKTU ZAPADOCESKÉHO MUZEJA V PÍZLI, UL. MLÁDEŽNÍKU 228, ROKYCANY			
Obsah výkresu STÁVAJÍCÍ STAV (dle projektu stavebních úprav z roku 2015)			
		Formátu A4	Sheet
		A1 - B44	DSP
		Datum	Číslo zakázky
		11/2021	
		Měřítko	Číslo výkresu
		1:100	D 1.2