


CHARAKTERISTICKÉ PŘÍČNÉ ŘEZY  
M 1 : 100

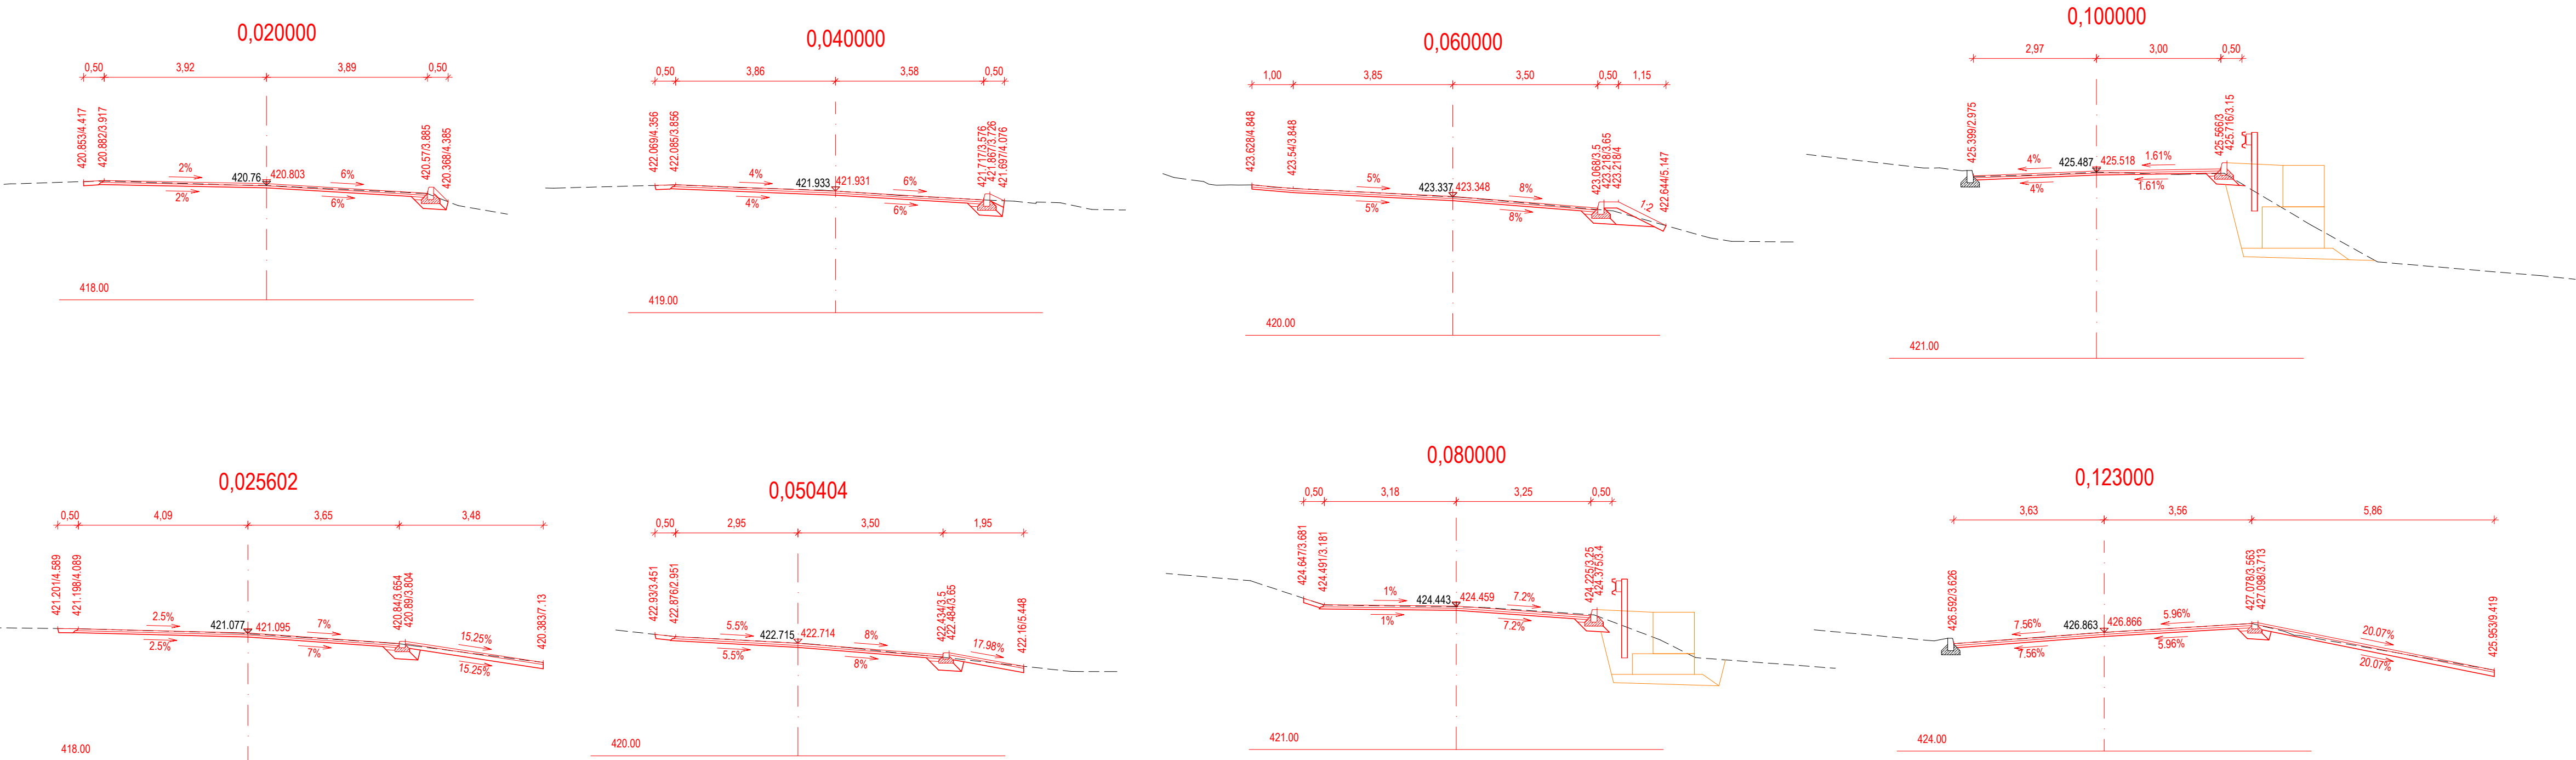

INVESTOR	SÚS PLZEŇSKÉHO KRAJE, PŘÍSPĚVKOVÁ ORGANIZACE, KOTEROVSKÁ 462/162, 326 00 PLZEŇ		
	IČ: 72053119   telefon: 377 172 101   e-mail: posta@suspk.eu		
ZHOTOVITEL	U-PROJEKT DOS s.r.o., KRÁTKÁ 768, 330 12 HORNÍ BRÝZA		
	IČ: 04349521   telefon: 775 901 486   e-mail: info@u-projekt.cz   http://www.u-projekt.cz		
PROJEKTANT ČÁSTI, SO	U-PROJEKT DOS s.r.o., KRÁTKÁ 768, 330 12 HORNÍ BRÝZA		
	IČ: 04349521   telefon: 775 901 486   e-mail: info@u-projekt.cz   http://www.u-projekt.cz		
VYPRACOVAL: ING. JIŘÍ ULMAN	STUPĚŇ PD	PDPS	AUTORIZACE (ČKAIT 0202002)
	DATUM	12 / 2020	ING. JIŘÍ ULMAN
KRAJ: PLZEŇSKÝ	MĚŘÍTKO	1 : 100	Ing. JIŘÍ ULMAN Autorizovaný inženýr pro dopravní stavby ČKAIT - 0202002
KATASTRÁLNÍ ÚZEMÍ: VRČEŇ	FORMÁT	297 x 840	
STAVBA:	II/191 VRČEŇ - OPĚRNÁ ZEĎ		OZNAČENÍ PŘÍLOHY
ČÁST PD:	DOKUMENTACE OBJEKTŮ A TECHNICKÝCH A TECHNOLOGICKÝCH ZAŘÍZENÍ (STAVEBNÍ ČÁST)		D
STAVEBNÍ OBJEKT:	SO 101 KOMUNIKACE		1
PŘÍLOHA:	CHARAKTERISTICKÉ PŘÍČNÉ ŘEZY		5