
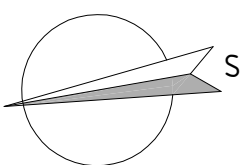


Legenda místností:

Číslo	název	plocha [m²]	podlaha	stěny	v.v. [mm]	strop
2.01	Hala	40,22	Keramická dlažba	Štuková omítka	3300	Štuková omítka
2.02	Komora	2,88	Keramická dlažba	Štuková omítka	3300	Štuková omítka
2.03	Předšikla	2,58	Keramická dlažba	Štuková omítka	3300	Štuková omítka
2.04	WC ženy	3,72	Keramická dlažba	Ker. obklad v. 2000mm	3300	Štuková omítka
2.05	WC	1,20	Keramická dlažba	Štuková omítka	3300	Štuková omítka
2.06	WC	0,96	Keramická dlažba	Štuková omítka	3300	Štuková omítka
2.07	Předšikla	1,26	Keramická dlažba	Štuková omítka	3300	Štuková omítka
2.08	WC muži	4,40	Keramická dlažba	Ker. obklad v. 2000mm	3300	Štuková omítka
2.09	WC	0,96	Keramická dlažba	Štuková omítka	3300	Štuková omítka
2.10	Šatna	1,50	Keramická dlažba	Ker. obklad v. 2000mm	3300	Štuková omítka
2.11	Šklad	6,68	Keramická dlažba	Štuková omítka	3300	Štuková omítka
2.12	Šklad	1,20	Keramická dlažba	Štuková omítka	3300	Štuková omítka
2.13	Čištění kuchyně	51,41	Keramická dlažba	Ker. obklad v. 2000mm	3300	Štuková omítka
2.14	Jídárna	190,85	PVC	Štuková omítka	3300	Štuková omítka
2.15	Účelna	31,46	PVC	Štuková omítka	3300	Štuková omítka
2.16	Bar	22,38	PVC	Štuková omítka	3300	Štuková omítka
2.17	Šklad	3,38	Keramická dlažba	Štuková omítka	3300	Štuková omítka
2.18	Kuchyně	66,83	Keramická dlažba	Ker. obklad v. 2000mm	3000	Kazetový podhled
2.19	Šklad potraviny	5,04	Keramická dlažba	Ker. obklad v. 2000mm	3300	Štuková omítka
2.20	Chodba	18,17	Keramická dlažba	Štuková omítka	3300	Štuková omítka
2.22	Šklad	4,25	Keramická dlažba	Ker. obklad v. 2000mm	3300	Štuková omítka
2.24	Kancelář	11,38	PVC	Štuková omítka	3300	Štuková omítka
2.25	Šatna chlapci	12,50	Keramická dlažba	Štuková omítka	3300	Štuková omítka
2.26	Chodba	4,70	Keramická dlažba	Ker. obklad v. 2000mm	3300	Štuková omítka
2.27	Kuchyně občerstvení	116,71	Keramická dlažba	Ker. obklad v. 2000mm	3300	Štuková omítka
2.28	Šatna dívky	10,48	Keramická dlažba	Štuková omítka	3300	Štuková omítka
2.29	Předšikla	2,44	Keramická dlažba	Ker. obklad v. 2000mm	3000	Sádrokartonový podhled
2.30	WC	1,06	Keramická dlažba	Ker. obklad v. 2000mm	3000	Sádrokartonový podhled
2.31	Předšikla	1,58	Keramická dlažba	Ker. obklad v. 2000mm	3000	Sádrokartonový podhled
2.32	WC	1,35	Keramická dlažba	Ker. obklad v. 2000mm	3000	Sádrokartonový podhled

Legenda materiálů:


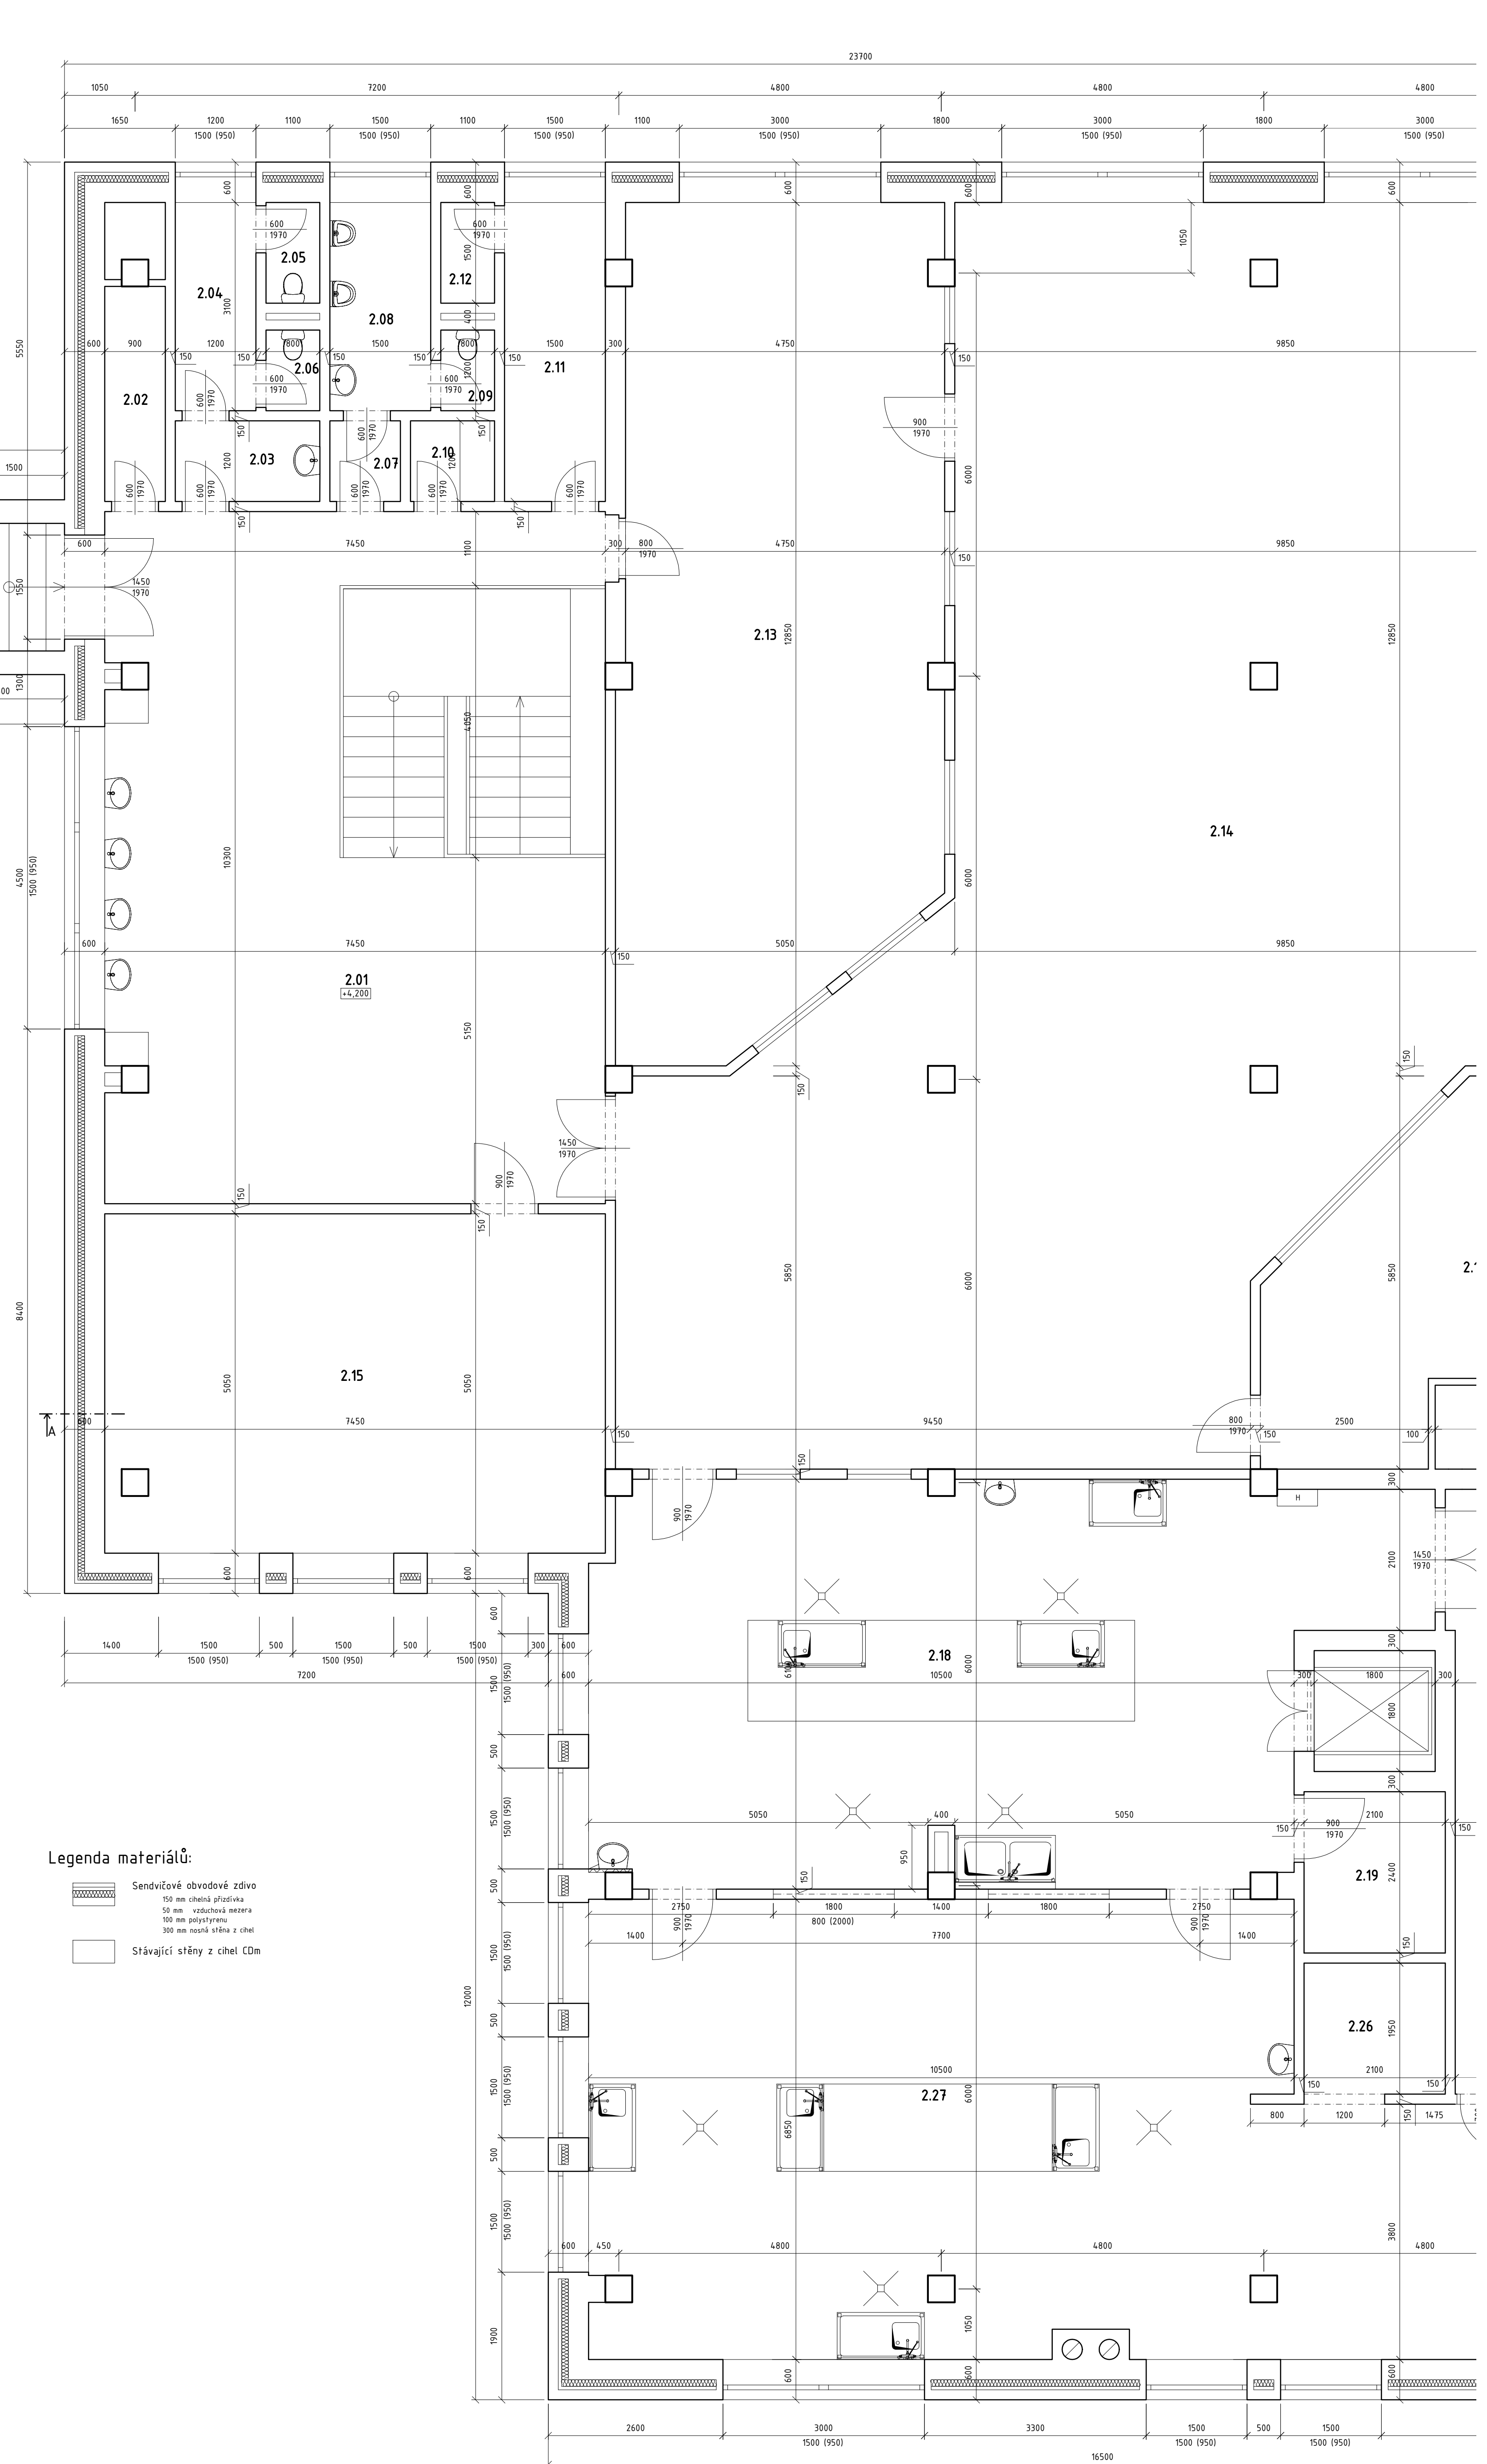

Hlavní projektant:	ing. Pavel Kodrtek		
Odpovědný projektant:	ing. Pavel Kodrtek		
Vypracoval:	ing. Afi Tupa		
Investor:	Sřídění škola žurnostenská a Základní škola, Pláň, Křesťanská 129, Pláň		
Akce:	VESTAVBA UČEBEN, REKONSTRUKCE BYTŮ A PŘÍSTAVBA VÝTAHU - INTERNÁT SSŽ A ŽS PLÁŇ	Datum:	08-2022
		Shrnutí PD:	OPS
Příloha:	PŮDORYS 2.NP - sřávkující stāv	Označení přílohy:	D.1103