



PODÉLNÝ PROFIL – MOSTY
PŘEVÝŠENÝ 1:1500, 150

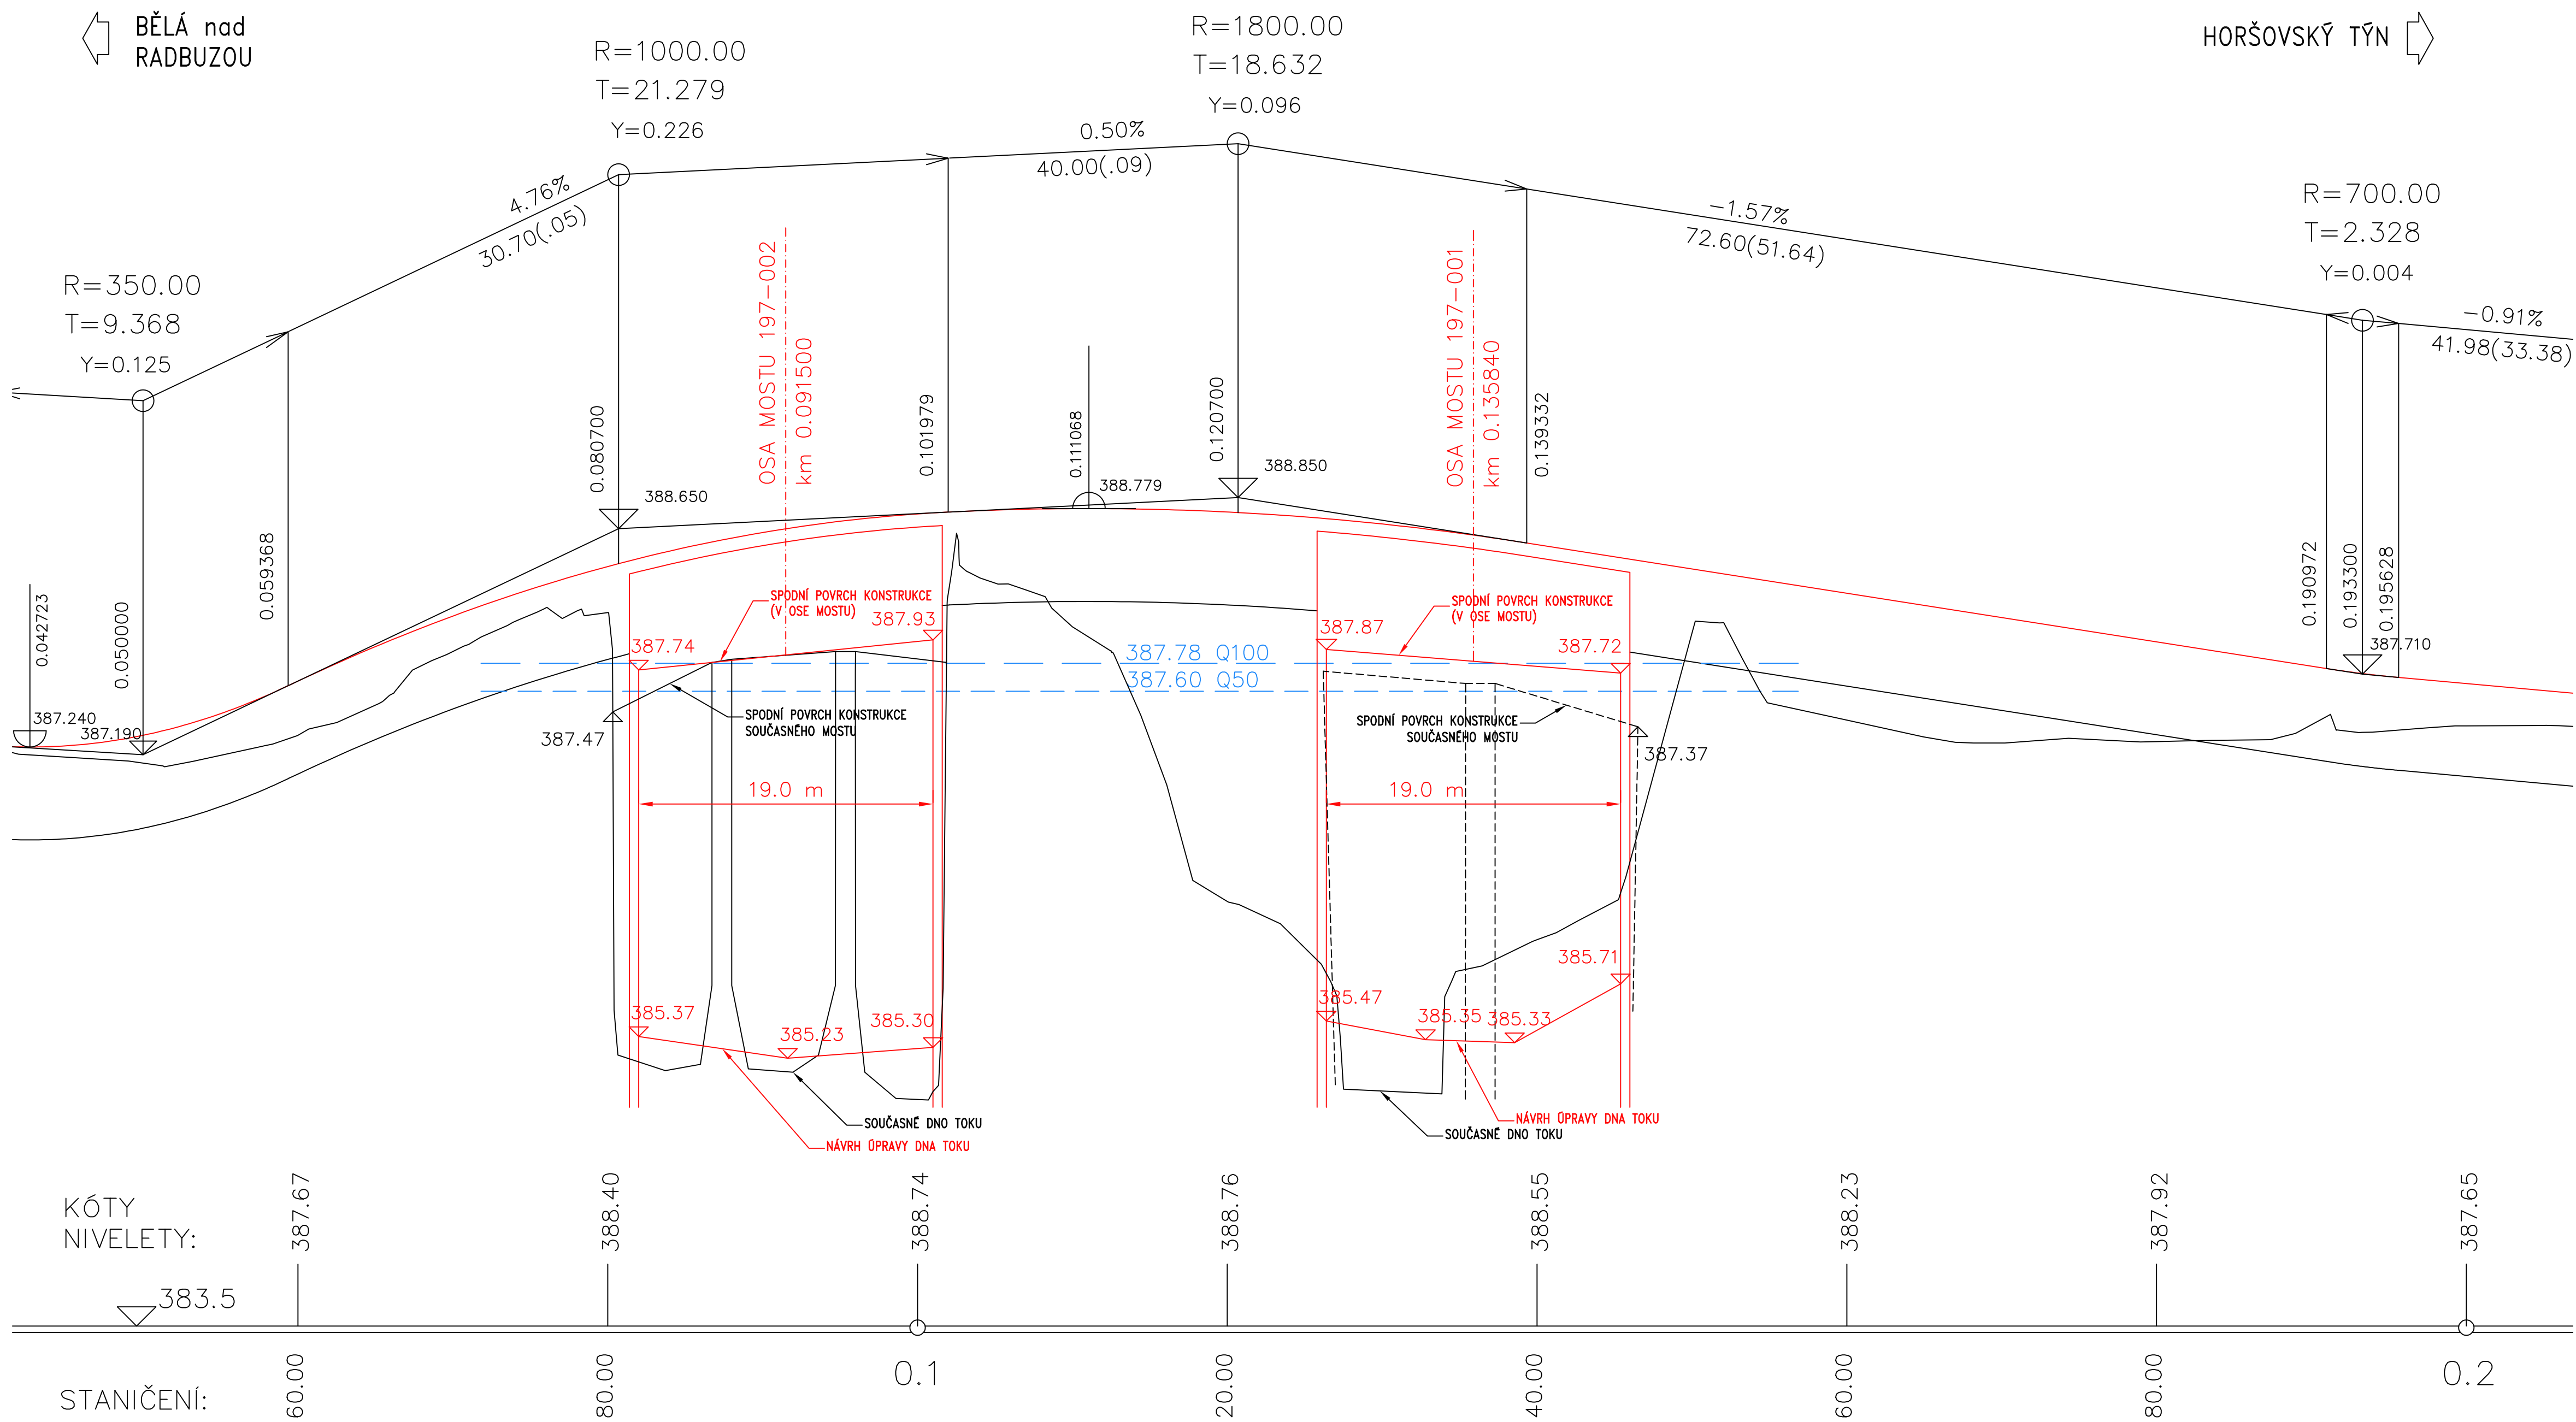

AKCE:
Most ev.č. 197-001 a 197-002 v obci Srby

OBJEDNATEL:
 **SPRÁVA A ÚDRŽBA SILNIC
PLZEŇSKÉHO KRAJE, P.O.
ŠKROUPOVA 18, 306 13 PLZEŇ**

Souřadnicový systém: S-JTSK
Výškový systém: Bpv

Číslo zakázky:	23 024 00	HIP:	Ing. Jan KOMANEČ	 Praha 4, Bežová 1658/1, 147 00 tel: +420 244462219
Schválil:	Ing. Petr SOUČEK	606606960, jkm@pontex.cz	Zodp. projektant: Ing. Jan KOMANEČ	
Tech. kontrola:	Ing. Peter LIKO		Vypracoval: Ing. Jan KOMANEČ	

Objednatel:	SÚS PK, p.o.	Obec:	Srby	Kraj:	PLZEŇSKÝ
Akce:	Most ev.č. 197-001 a 197-002 v obci Srby			Datum:	Stupeň
Část:	B. VÝKRESY			09/2023	Studie
Příloha:	PODÉLNÝ PROFIL – MOSTY			Souprava	Č. přílohy
					B.8