



TERÉNNÍ ÚPRAVY – VODOHOSPODÁŘSKÉ
1:125

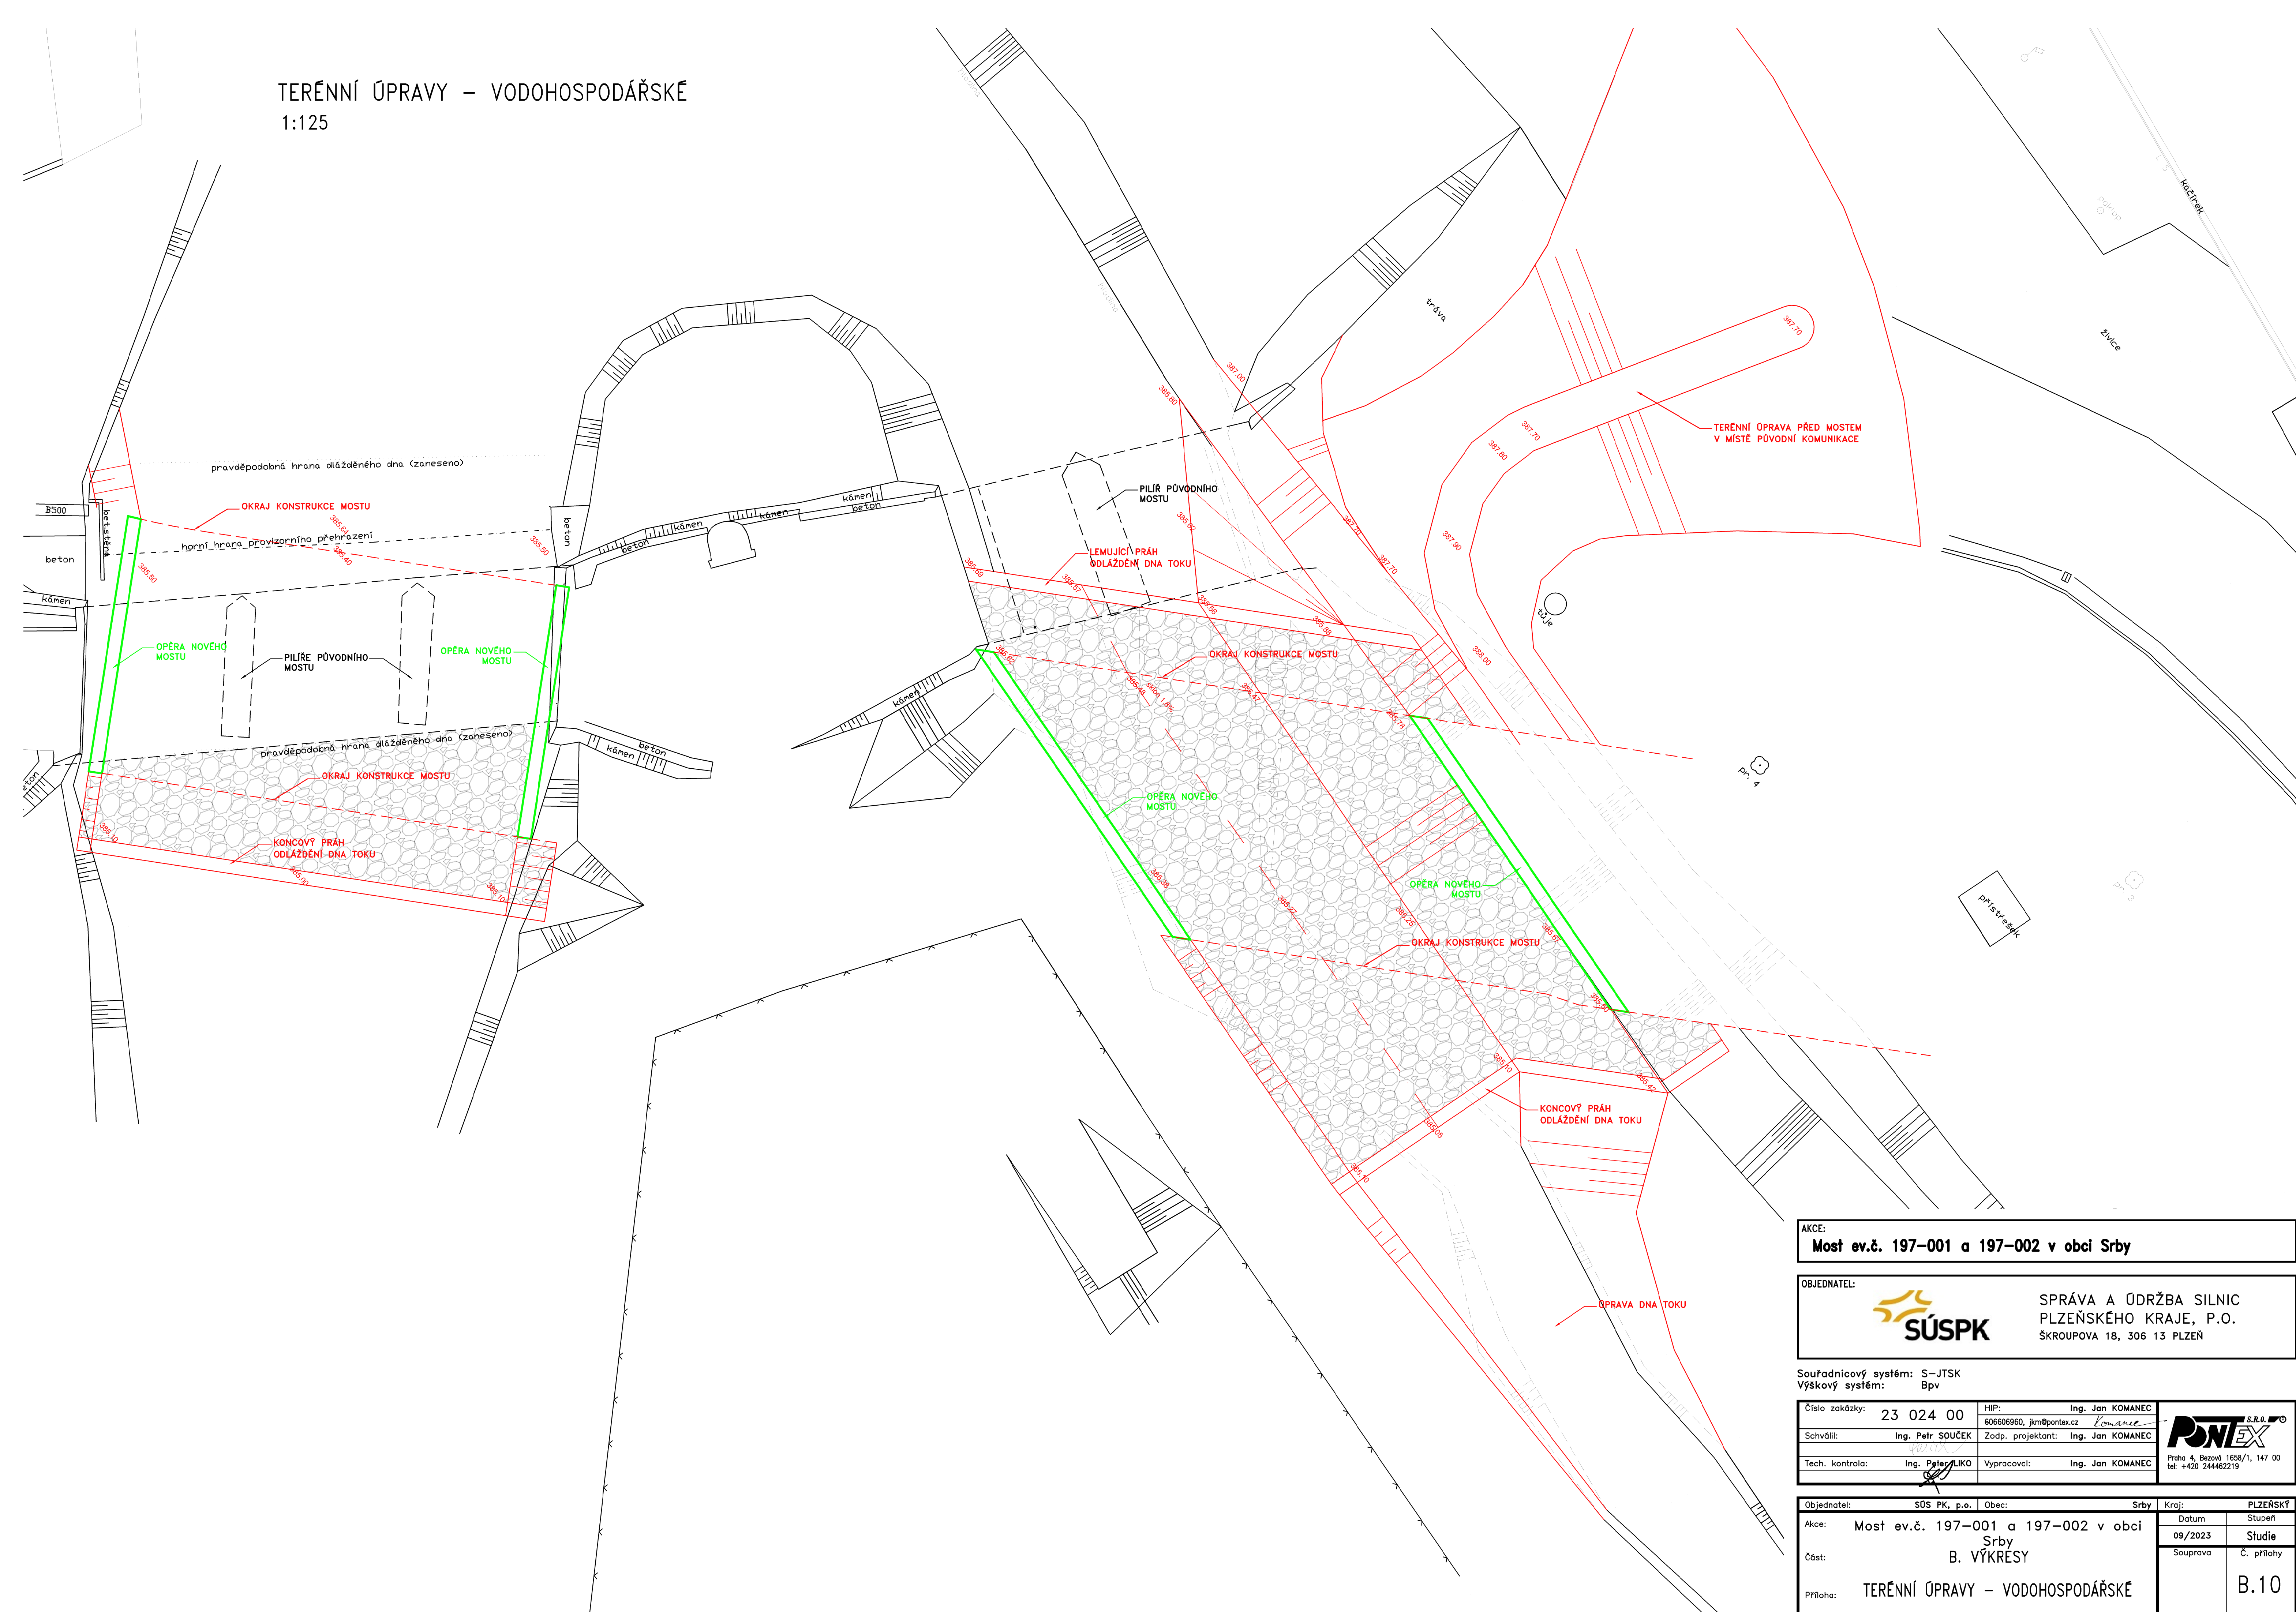

AKCE: **Most ev.č. 197-001 a 197-002 v obci Srby**

OBJEDNATEL:		SPRÁVA A ÚDRŽBA SILNIC PLZEŇSKÉHO KRAJE, P.O. ŠKROUPOVA 18, 306 13 PLZEŇ
-------------	---	--

Soutadnicový systém: S-JTSK
Výškový systém: Bpv

Číslo zakázky:	23 024 00	HIP:	Ing. Jan KOMANEČ	
Schválil:	Ing. Petr SOUČEK	606606960, jkm@pontex.cz	Komaneč	
	411424	Zodp. projektant:	Ing. Jan KOMANEČ	
Tech. kontrola:	Ing. Peter LIKO	Vypracoval:	Ing. Jan KOMANEČ	
			Praha 4, Bezdův 1658/1, 147 00 tel: +420 244462219	

Objednatel: SÚS PK, p.o. Obec: Srby		Kraj: PLZEŇSKÝ
Akce: Most ev.č. 197-001 a 197-002 v obci Srby	Datum	Stupeň
Část: B. VÝKRESY	09/2023	Studie
Příloha: TERÉNNÍ ÚPRAVY – VODOHOSPODÁŘSKÉ	Souprava	Č. přílohy
		B.10