


VELKÉ DVORCE - PŘIMDA

1 : 1000

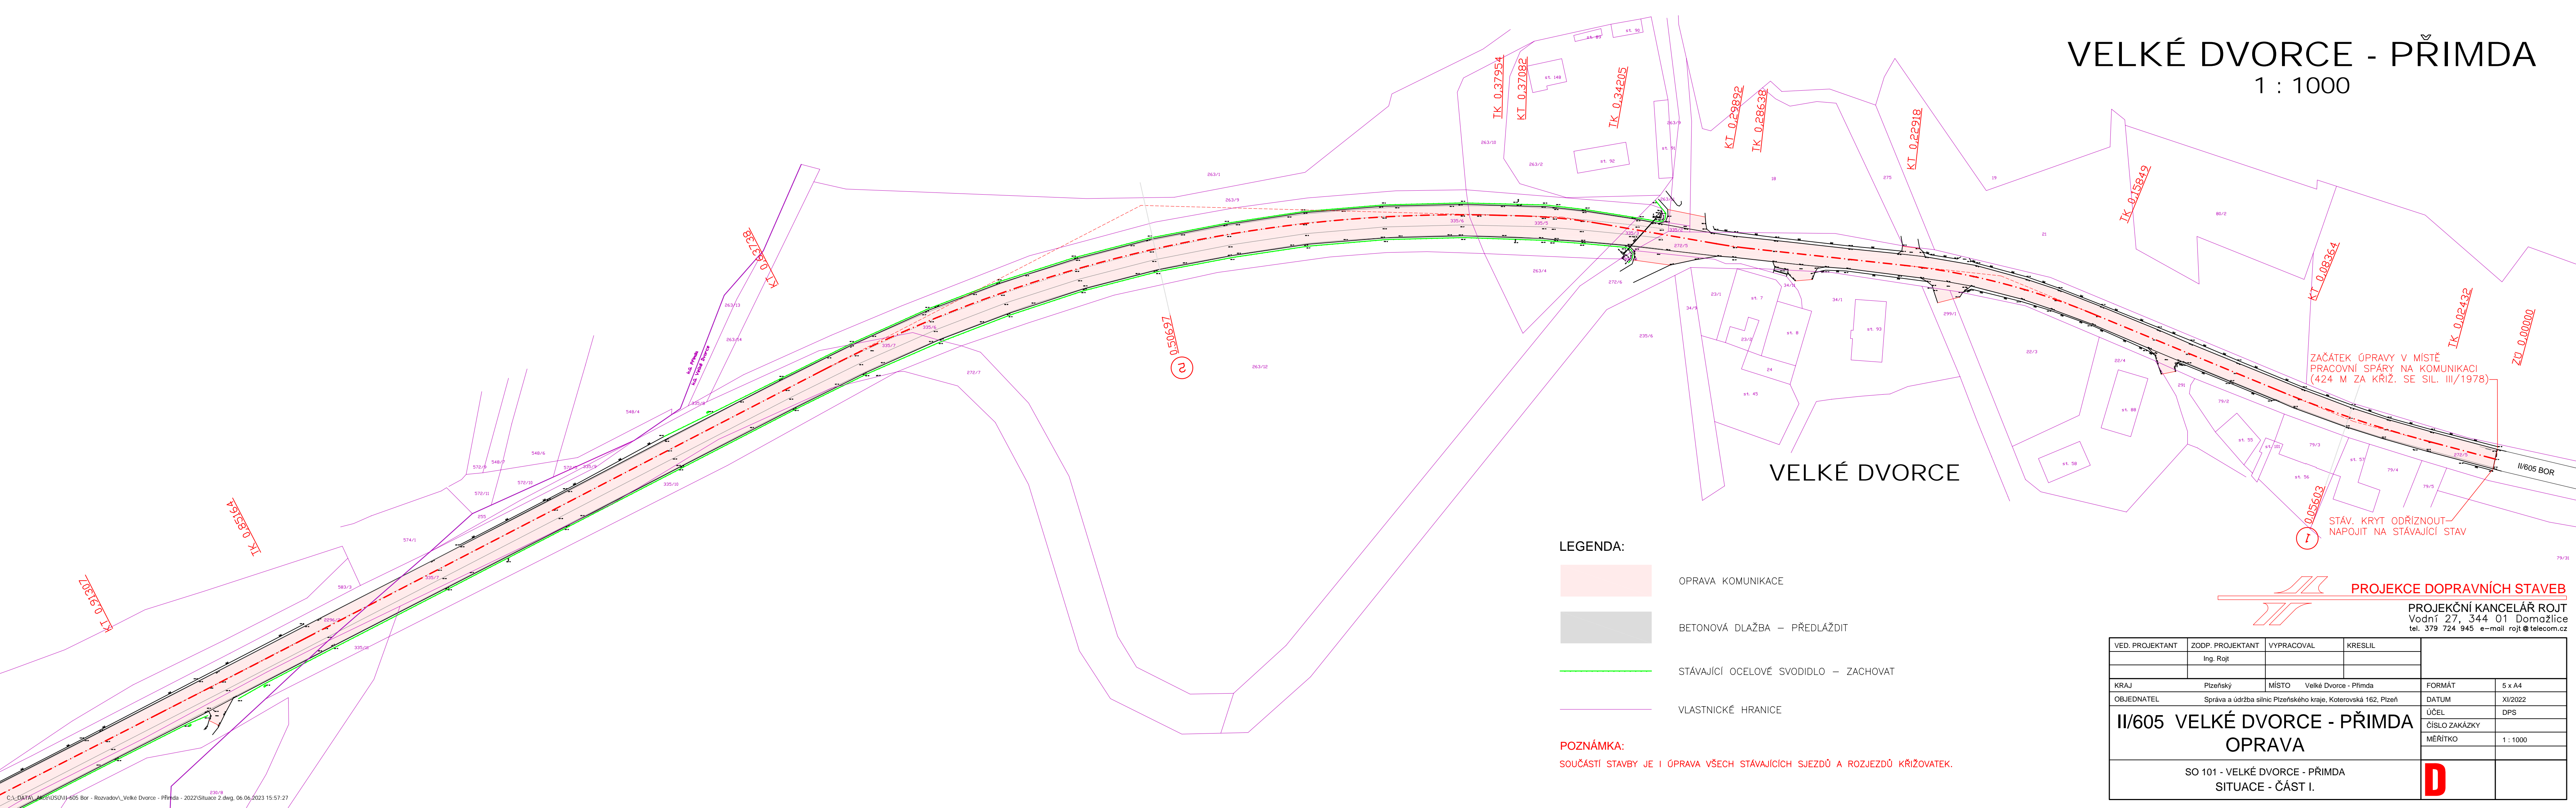

LEGENDA:

- | | |
|---|---------------------------------------|
|  | OPRAVA KOMUNIKACE |
|  | BETONOVÁ DLAŽBA – PŘEDLÁŽDIT |
|  | STÁVAJÍCÍ OCELOVÉ SVODIDLO – ZACHOVAT |
|  | VLASTNICKÉ HRANICE |

POZNÁMKA:

SOUČÁSTÍ STAVBY JE I ÚPRAVA VŠECH STÁVAJÍCÍCH SJEZDŮ A ROZJEZDŮ KŘÍŽOVATEK.

PROJEKCE DOPRAVNÍCH STAVEB

PROJEKČNÍ KANCELÁŘ ROJT
Vodní 27, 344 01 Domažlice
tel. 379 724 945 e-mail rojt@telecom.cz

VED. PROJEKTANT	ZODP. PROJEKTANT	VYPRACOVAL	KRESLIL		
	Ing. Rojt				
KRAJ	Pízeňský	MÍSTO	Velké Dvorce - Přímda	FORMÁT	5 x A4
OBJEDNATEL	Správa a údržba silnic Pízeňského kraje, Koterovská 162, Pízeň			DATUM	XI/2022
II/605 VELKÉ DVORCE - PŘÍMDA OPRAVA				ÚČEL	DPS
				ČÍSLO ZAKÁZKY	
				MÉRÍTKO	1 : 1000
SO 101 - VELKÉ DVORCE - PŘÍMDA SITUACE - ČÁST I.					