


KATASTRÁLNÍ SITUACE 1:500

Odp.geodet.	Zaměří	Zpracoval	Kresil	Kontroloval	GEOma Václav Mazín Čížice 130 332 09 Štětovice tel.: 603 494 078
	Václav Mazín	Ing.Václav Mazín	Václav Mazín	Václav Mazín	
Kat. území	Staňkov – město	Souř. systém	S – JTSK	Formát	Datum 04.02.2020 Číslo zakázky 3/2020 Měřítko Číslo výkresu
Objednatel	Ing. Jan Miška	Výšk. systém	B.p.v.		
Staňkov – Trnkova ulice					1:500
Geodetické zaměření					



DOMAŽLICE
PLZEŇ sil. I/26H
ul. Plzeňská

- LEGENDA:**
- LEGENDA ČÁRY A SYMBOLY:**
- Hranice pozemků dle KM mapy
 - Geodetický zaměření hrana est. krytu vozovky ve sláv. stavu
 - Návrh stavby rekonstrukce Trnkovy ul. – SO 101 a SO 102 (samostatně proveditelná stavba)
 - Vodorovné dopravní značení V2b (1,5/1,5 š. 0,25m) a V4 (0,125m)
 - Vyznačení hranice stavby
 - Umístění sjezdu k sous. nemovitosti
- UPRAVOVANÉ PLOCHY:**
- POVRCHOVÁ OPRAVA KRYTÍ SIL. S POKLÁDKOU NOVÝCH ASF. VRSTEV Z ACO 11 a ACL 16
 - DOSP. NEZPEVNĚNÉ KRAJNICE ZE STĚROKORTI V PRŮMĚRNÉ TL. 200mm
 - POVRCHOVÁ OPRAVA ASF. KRYTÍ S VYFŘEZOVÁNÍM V TL. cca 50mm V NÁPOJENÍ, POKLÁDKOU NOVÉHO KRYTÍ ACO 11 V TL. 40mm + POSTUPNÁ VYROVNÁVKA
 - DOSP. V MÍSTĚ PONECHANÉHO HOSP. SJEZDU Z FŘEZOVANÉ ASF. DRTI V PRŮMĚRNÉ TL. 100mm
 - SAVNICE SEČENÉHO KRAJE KOMUNIKACE, VYBUDOVÁNÍ STÁVAJÍCÍCH POKLADKOVÝCH ASF. VRSTEV S DOPLNĚNÍM
 - VRSTVY Z ACP 16 V TL. 50mm, VYROVNÁVKA ŠD + SKELNÁ GEOMAZ
 - PŘEDPŘÍKADNÁ SAVNICE KRAJE KOMUNIKACE, VYBUDOVÁNÍ STÁVAJÍCÍCH POKLADKOVÝCH ASF. VRSTEV S DOPLNĚNÍM VRSTVY Z ACP 16 V TL. 50mm + SKELNÁ GEOMAZ – PROVEDENÍ NA ZÁKAZU DOMLUHY INVESTORA S DODATELEM PO ODŘEZOVÁNÍ KRYTÍ A PO PROVEDENÍ PRŮHLUBU

PŘED ZAHAJENÍM ZEMNÍCH PRACÍ NUTNO VYTÝČIT VŠECHNY INŽENÝRSKÉ SÍTĚ A DODRŽOVAT PODMÍNKY JEJICH SPRÁVČŮ
ZÁKRES INŽENÝRSKÝCH SÍTÍ NESLOUŽÍ JAKO VYTÝČOVACÍ VÝKRES KABELŮ NUTNO VYTÝČIT A OVĚRIT SONDAMI

Index	Datum	Popis změny	Zprac.

DOKUMENTACE PRO PROVEDENÍ STAVBY

PROJEKTANT	SUDOP Project Plzeň a.s.		
ODPOVĚDNÝ PROJEKTANT STAVBY	JAN MIŠKA		
ODPOVĚDNÝ PROJ. OBJEKTU – SO	JAN MIŠKA		
VYPRACOVÁVAL	JAN MIŠKA	tel. 332 09 188 071	
KONTROLOVAL	ING. KAREL NOLČ		
MÍSTO STAVBY	obec Staňkov, Trnkova ul., síl. II/193		
OBJEDNATEL	KSIS Plzeňsko, k.s. z o. o., obec Staňkov		

AKCE: III/193 46 Staňkov – Trnkova ulice rekonstrukce

ČÍSLO ZAKÁZKY	7/2020	KOPIE C.
DATUM	7/2020	
FORMÁT	B	
ČÍSLO DOKUMENTACE	3	

OBSAH: KATASTRÁLNÍ SITUACE SO 103