


SITUACE TDZ 1:500

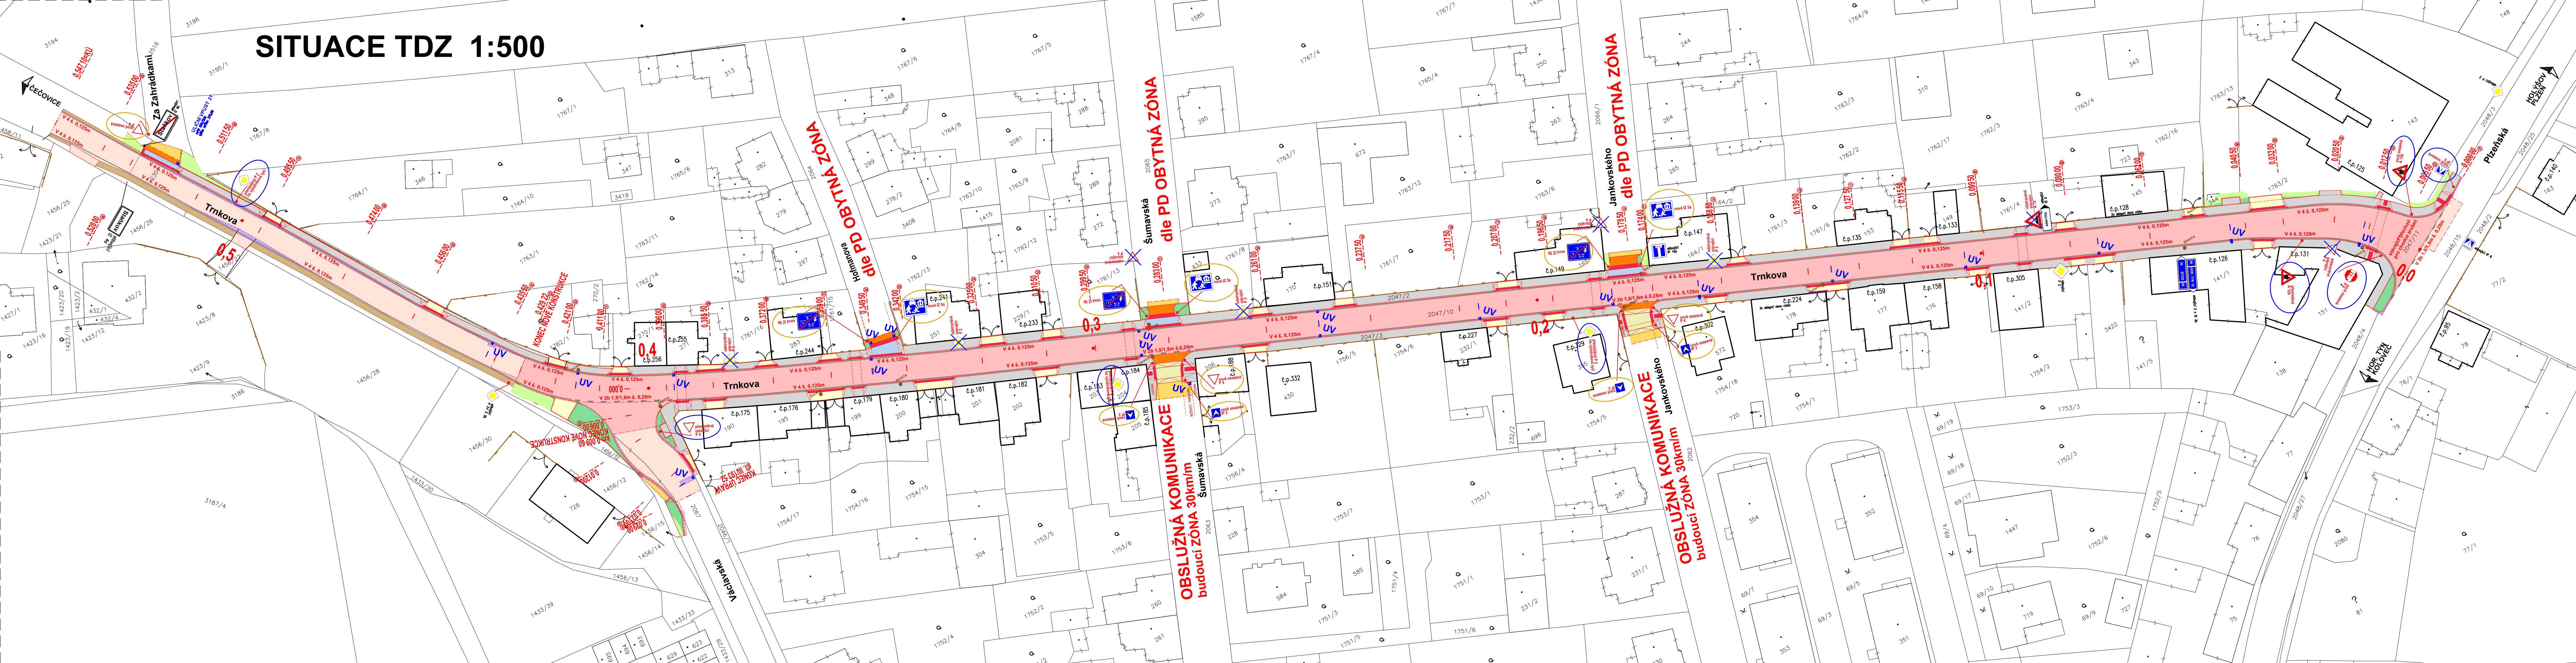

- LEGENDA:**
- UPRAVOVANÉ PLOCHY:**
- Nová konstrukce vozovky
 - Povrchová oprava stávajícího krytu asf. vozovky
 - Chodník ze zámkové dlažby tl. 60mm, barva přírodní šedá
 - Sjezd k sousední nem. ze zámkové dlažby tl. 80mm, barva přírodní šedá
 - Nová konstrukce komunikace s asf. krytem ve vlastnictví obce
 - Povrchová oprava stávajícího krytu asf. vozovky ve vlastnictví obce
 - Úprava zatravněného terénu s ohumšováním a osetím travního semene
 - Úprava zatravněného terénu s ohumšováním a osetím travního semene v místě původní asf. plochy – rekultivace
 - Varovný pruh ze zámkové novopé dlažby tl. 60mm – 80mm (ve sjezdu), barva červená
 - Dosyp plochy z drobného kameniva – kačírku
 - Nová konstrukce vozovky v rýze do š. 1,5m
 - Zpevněná krajnice ze ŠD
 - Pojízdná plocha z betonové dlažby, zvýšená konstrukce s S SC 8/10
 - Zpomalovací práh výšky 60mm, kamenná žulová dlažba
- VODOROVNÉ DOPRAVNÍ ZNAČENÍ:**
- V 4, šířka 0,125m, reflexní bílý plast
 - V 2b, kadeňce 1,5/1,5m, šířka 0,25m, reflexní bílý plast
- SVISLÉ DOPRAVNÍ ZNAČENÍ:**
- Nově osazená, popr. přemístěná svislá dopravní značka
 - DZ osazená na MK, investor město Staňkov
 - Nově osazená, popr. přemístěná svislá dopravní značka
 - DZ osazená na sil. III. třídy popr. na Píseňské ul., investor Píseňský kraj, SÚS PK
 - Stávající ponechaná dopravní značka
 - Stávající odstraněná dopravní značka

SOUŘADNICOVÝ SYSTÉM S-JTSK
VÝŠKOVÝ SYSTÉM S-ČJNS BALT P.V.

PŘED ZAŘÍZENÍM ZEMNÍCH PRACÍ NUTNO VYTÝČIT VŠECHNY INŽENÝRSKÉ SÍTĚ A DODRŽOVAT PODMÍNKY JEJICH SPRÁVCŮ
ZÁKRES INŽENÝRSKÝCH SÍTÍ NESLOUŽÍ JAKO VYTÝČOVACÍ VÝKRES KABELY NUTNO VYTÝČIT A OVĚŘIT SONDAMI

Index	Datum	Popis změny	Zprac.

DOKUMENTACE PRO PROVEDENÍ STAVBY

GENERALNÍ PROJEKTANT	SUDOP Project Píseň a.s.
ODPOVĚDNÝ PROJEKTANT STAVBY	JAN MIŠKA
ODPOVĚDNÝ PROJ. OBJEKTU – SO	JAN MIŠKA
VYPRACOVAL	JAN MIŠKA tel.733 188 071
KONTROLOVAL	ING. KAREL NOLČ
MÍSTO STAVBY	obec Staňkov, Trnkova ul., sil. III/193 46
OBJEDNATEL	KÚSÚ Píseňského kraje p.o., obec Staňkov

AKCE: III/193 46 Staňkov – Trnkova ulice
rekonstrukce

ČÍSLO ZAKÁZKY	544-19-1
DATUM	5/2020
FORMÁT	KOPIE Č.
ČÁST DOKUMENTACE	C.1
STAVEBNÍ OBJEKT	SO 101 KOMUNIKACE
OBSAH:	SITUACE TRVALÉHO DOPRAVNÍHO ZNAČENÍ
MĚRITKO	1:500
ČÍSLO VÝKRESU	7

SUDOP Project Píseň a.s.
projekty, engineering, stavby
Píseňského 35, 301 25 PÍSEŇ
Tel: 377 328 108, Fax: 377 328 107
E-mail: sudop@piseň-pizen.cz