


# KOORDINAČNÍ SITUAČNÍ VÝKRES

## M 1:250

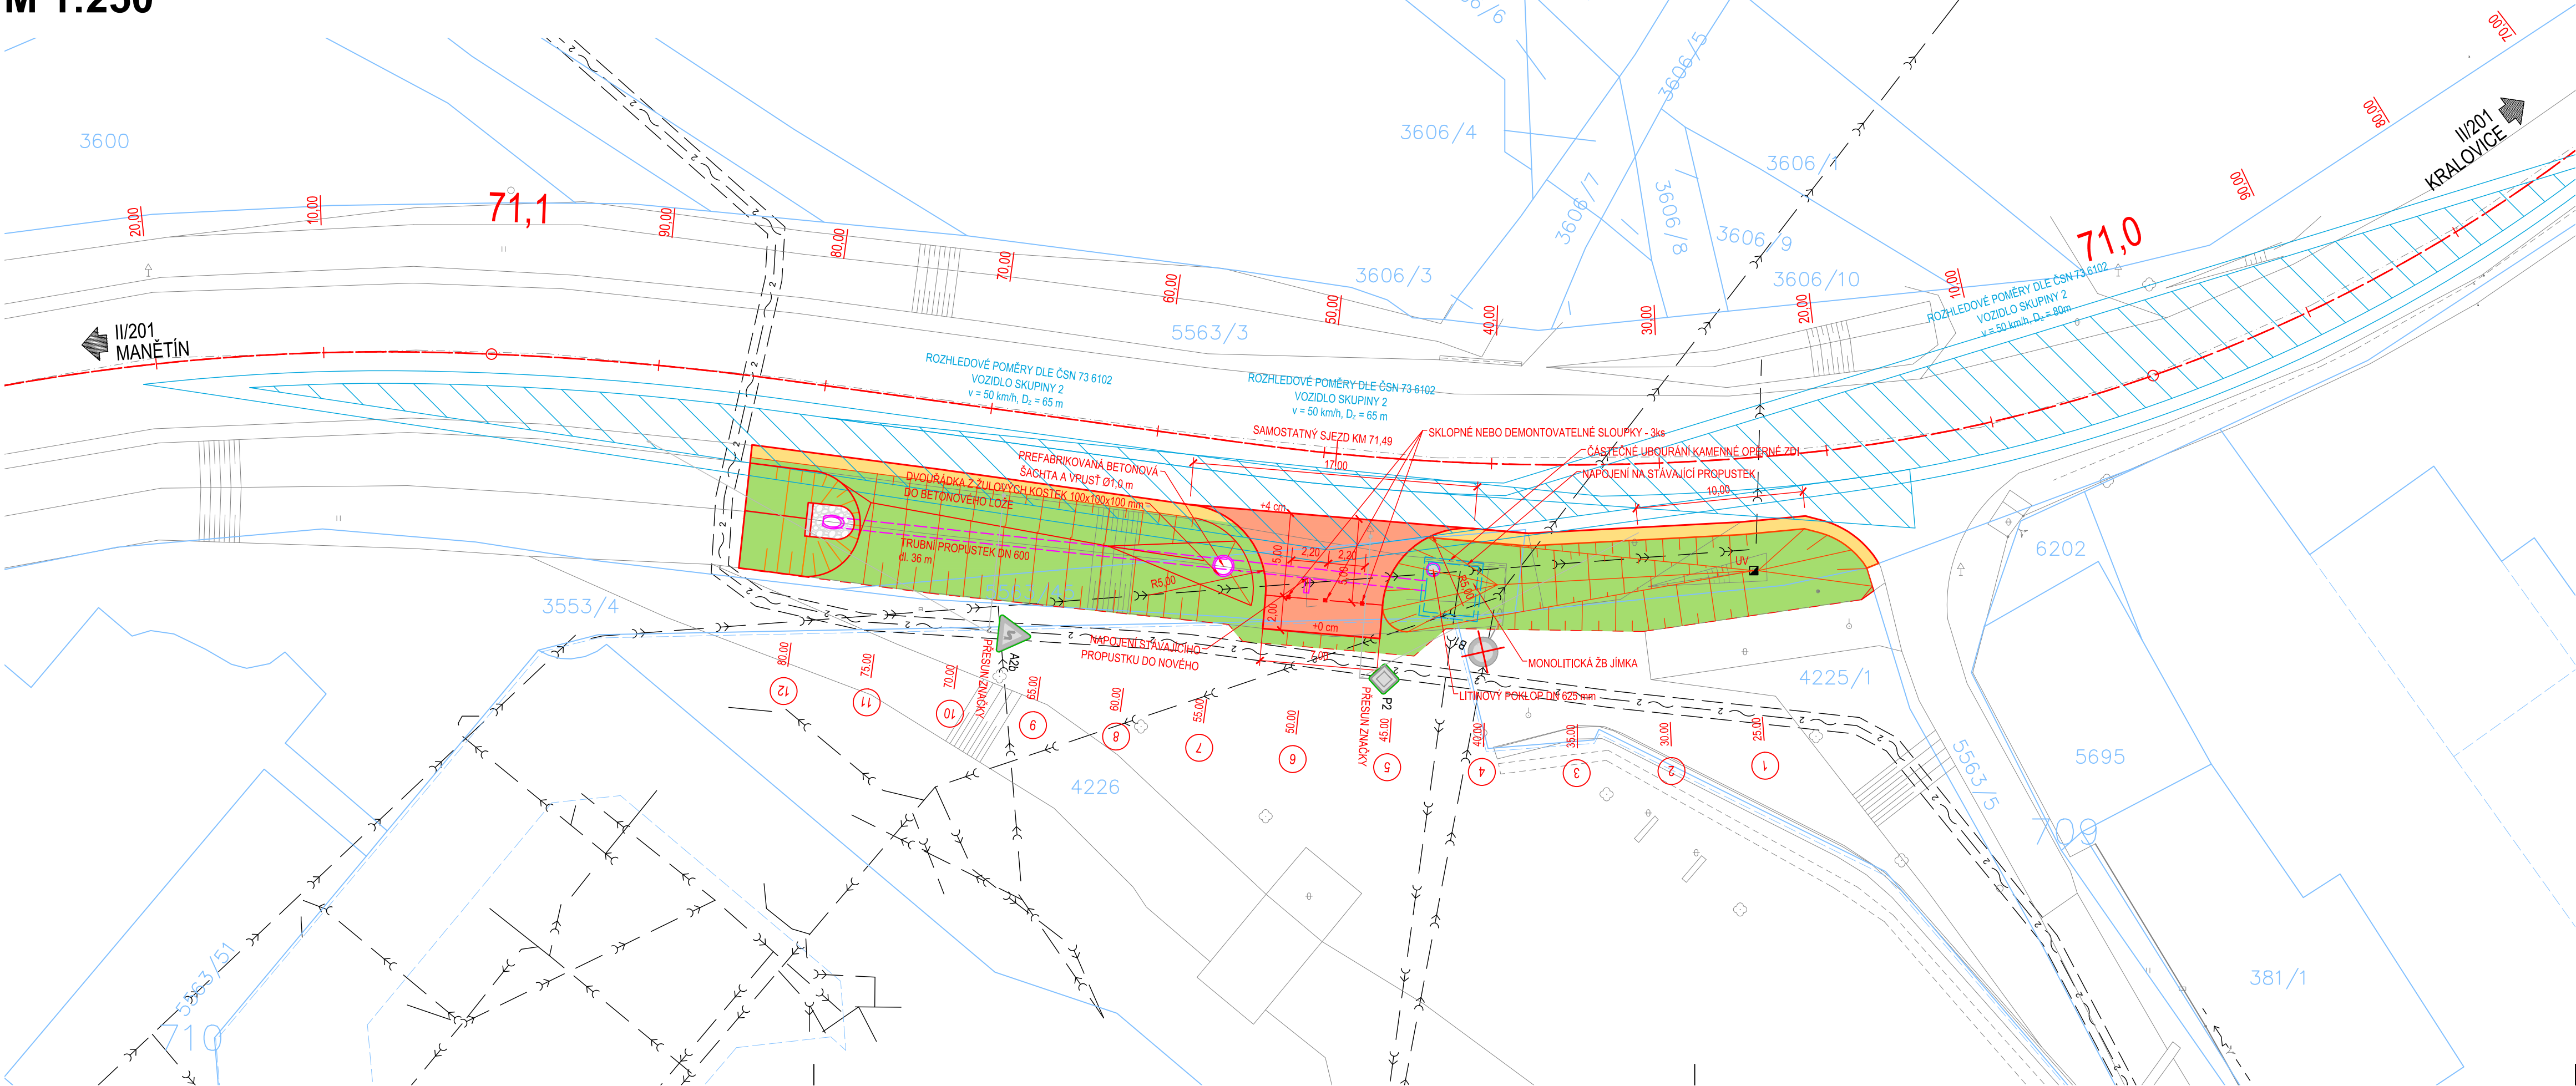

### LEGENDA PLOCH:


- VJEZD KRYT Z MOZAIKOVÉ DLAŽBY (PŘÍRODNÍ KÁMEN)
- NEZPEVNĚNÁ KRAJNICE R-mat fr. 0/22
- ZELEŇ OHUMUSOVÁNÍ A OSETÍ
- BETONOVÉ PRVKY
- ODLÁŽDĚNÍ ČELA PROPUSTKU KAMENNÁ DLAŽBA

### LEGENDA STÁVAJÍCÍCH SÍTÍ:

- VODOVODNÍ POTRUBÍ VODÁRNA PLZEŇ
- SILOVÉ VEDENÍ NN (NADZEMNÍ) ČEZ DISTRIBUCE
- SILOVÉ VEDENÍ NN (PODZEMNÍ) ČEZ DISTRIBUCE
- SDĚLOVACÍ VEDENÍ METALICKÉ (PODZEMNÍ) CETIN
- SDĚLOVACÍ VEDENÍ METALICKÉ (podzemní) TELCO PRO SERVICES
- SDĚLOVACÍ VEDENÍ OPTICKÉ (podzemní) DIADEMA INTERNET
- CHRÁNIČKA (BEZ ROZLIŠENÍ)
- KANALIZACE DEŠŤOVÁ (Muzeum MT)
- SDĚLOVACÍ VEDENÍ

**UPOZORNĚNÍ!**  
ZÁKRESY PODZEMNÍCH ZAŘÍZENÍ JSOU POUZE ORIENTAČNÍ A NESLOUŽÍ JAKO VYTÝČOVACÍ VÝKRES! PŘED ZAHÁJENÍM STAVEBNÍCH PRACÍ JE NUTNO U SPRÁVCŮ ZAJISTIT JEJICH VYTÝČENÍ!

**POZNÁMKA:**  
SAMOSTATNÝ SJEZD JE URČEN PRO PŘÍJEZD VOZIDEL SLOŽEK IZS A PŘÍPADNĚ STAVEBNÍ TECHNIKY. Z TOHO DŮVODU BUDE VYUŽÍVÁN POUZE OJEDINĚLE S ASISTENCÍ ZPŮSOBILÉ A NÁLEŽITĚ POUČENÉ OSOBY.

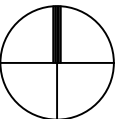

Souřadný systém S-JTSK  
Výškový systém B.p.v.

VYPRACOVAL	PROJEKTANT	KONTROLOVAL	<b>Woring s.r.o.</b> Na Roudné 1604/93 301 00 PLZEŇ	
Kolektiv	Ing. J. Vavříčka	Ing. J. Soukup		
OBEC, KRAJ: Kralovice, Plzeňský kraj			IČO: 29159342	E-mail: info@woring.cz
OBJEDNATEL: SÚS Plzeňský kraj			DIČ: CZ29159342	Tel: +420 371 141 150
AKCE: <b>II/201 MARIÁNSKÝ TÝNEC ÚPRAVA NAPOJENÍ A ODVODNĚNÍ</b>			STUPEŇ PD	DUSP
			DATUM	04/2023
			ČÍSLO ZAKÁZKY	23W22 005
			MĚŘÍTKO	1:250
OBSAH: <b>KOORDINAČNÍ SITUAČNÍ VÝKRES</b>			ČÍSLO PŘÍLOHY	PARÉ ČÍSLO
			<b>C.3</b>	