

## Most ev. č. 169-004 v obci Bojanovice

Správa a údržba silnic Plzeňského kraje, p.o., Koterovská 162, 326 00 Plzeň, tel.: 377 172 403, E-mail: posta@suspk.eu

Investor:



Správa a údržba silnic Plzeňského kraje, p.o.  
Koterovská 162  
326 00 Plzeň

Výškový systém:

Bpv

Souřadnicový systém:

S-JTSK


Číslo zakázky:	20 025 00	HIP:		
Schválil:	Ing. Petr SOUČEK	Zodp. projektant:	Ing. Daniel ŠINDLER, Ph.D.	
			724007830, dsn@pontex.cz	
Tech. kontrola:	Ing. Martin KUDRNÁČ	Vypracoval:	Pavel VODIČKA	
	602256144, mku@pontex.cz		723973271, pvo@pontex.cz	

Objednatel:	SÚS Plzeňského kraje, p.o.	Obec:	Bojanovice	Kraj:	Plzeňský
Akce:	Most ev. č. 169-004 Bojanovice			Datum	Stupeň
	F – DOKLADY			12/2022	PDPS
Příloha:	DENDROLOGICKÝ PRŮZKUM			Souprava	Č. přílohy
					F.6

# SITUACE

M 1:300

63/2

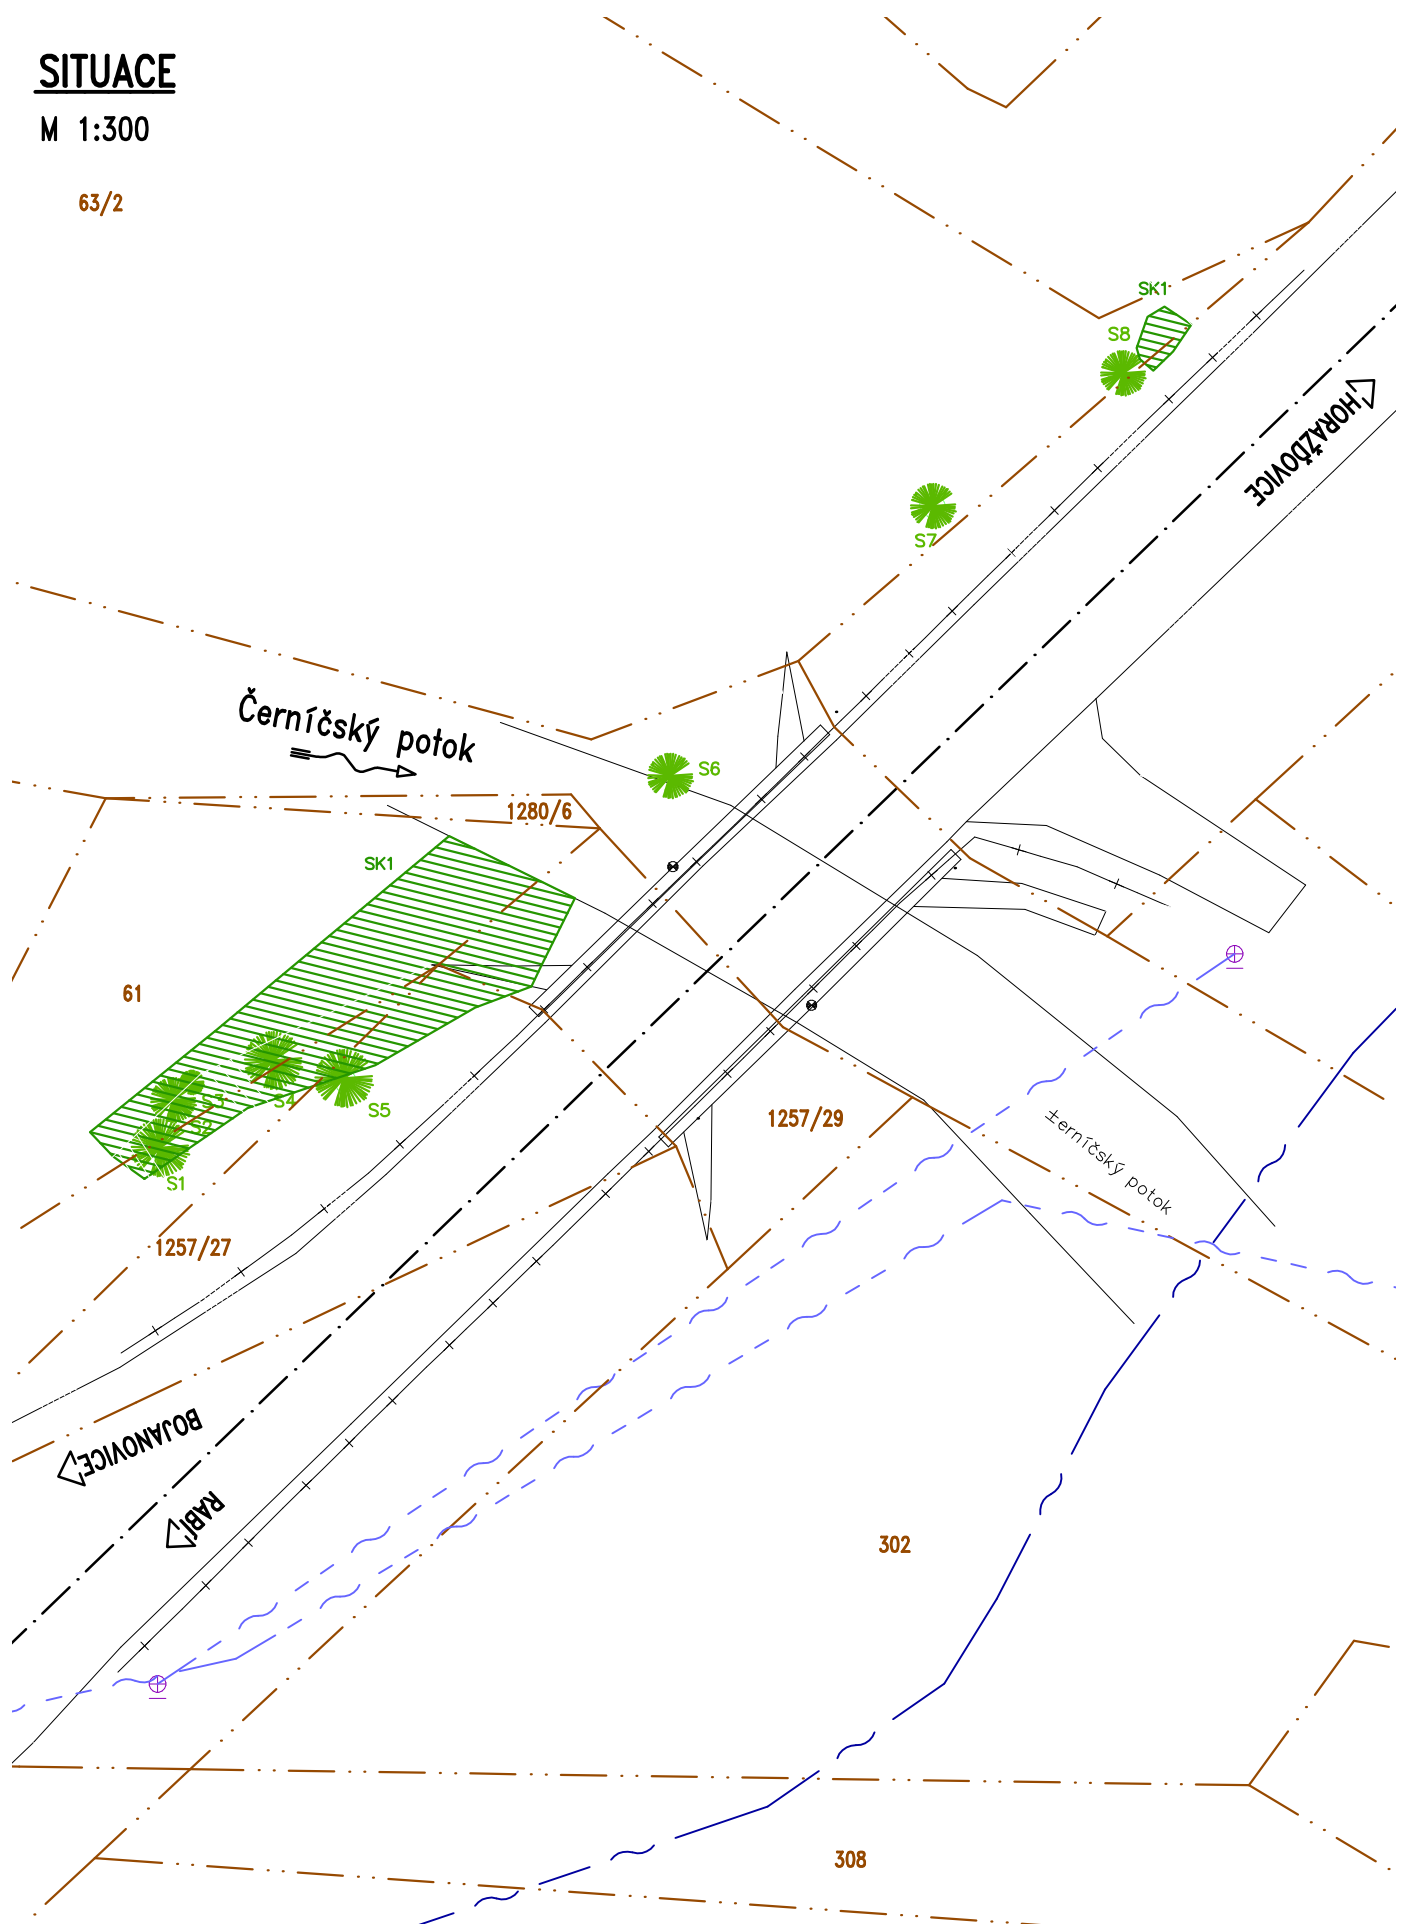

## TABULKA STROMŮ

Název stavby: **Most ev. č. 169-004 Bojanovice**

Místo: **Bojanovice**

**Okres Horád'ovice**

Datum: **03/2021**

Ozn. stromu	Taxon latinsky	Taxon česky	Obvod kmene (cm)	Poznámka
S1	<i>Prunus domestica</i>	švestka domácí	72	senescentní, nepravidelná koruna, kodominantní větvení
S2	<i>Prunus domestica</i>	švestka domácí	57	senescentní, nepravidelná koruna, kodominantní větvení
S3	<i>Fraxinus excelsior</i>	jasan ztepilý	35	uchycený nálet
S4	<i>Malus domestica</i>	jabloň domácí	32, 47, 72, 41	vícekmenný, rozkladitý růst, spíše neperspektivní
S5	<i>Malus domestica</i>	jabloň domácí	50, 50, 47	trojkmen, rozkladitý růst, spíše neperspektivní
S6	<i>Salix alba</i>	vrba bílá	76	uchycený nálet, na břehu potoka
S7	<i>Prunus avium</i>	třešeň domácí	32, 38	dvojkmen
S8	<i>Prunus avium</i>	třešeň domácí	63	v těsném zápoji s trnkou

zkratky: Sx - strom dle zadání

TV - tlakové větvení

NV - nová výsadba

## TABULKA POROSTNÍ SKUPINY

Ozn. skupiny	Taxon latinsky	Taxon česky	Plocha porostu (m <sup>2</sup> )	Poznámka
SK1	<i>Corylus avellana</i> , <i>Sambucus nigra</i> , nálety <i>Fraxinus excelsior</i>	líška obecná, bez černý, nálety jasanu ztepilého, trnky	45	pokryvnost cca 50%, dominantním líškou u břehu potoka
SK2	<i>Prunus spinosa</i>	trnka obecná	3	v těsném zápoji s S8

zkratky: SKx - porostní skupiny

### **Pozn:**

Okolní břehové porosty: nejčastější zastoupení: *Alnus glutinosa* (lše lepkavá), *Populus tremula* (topol osika) a keřové patro druhů stromového patra - uchycené nálety