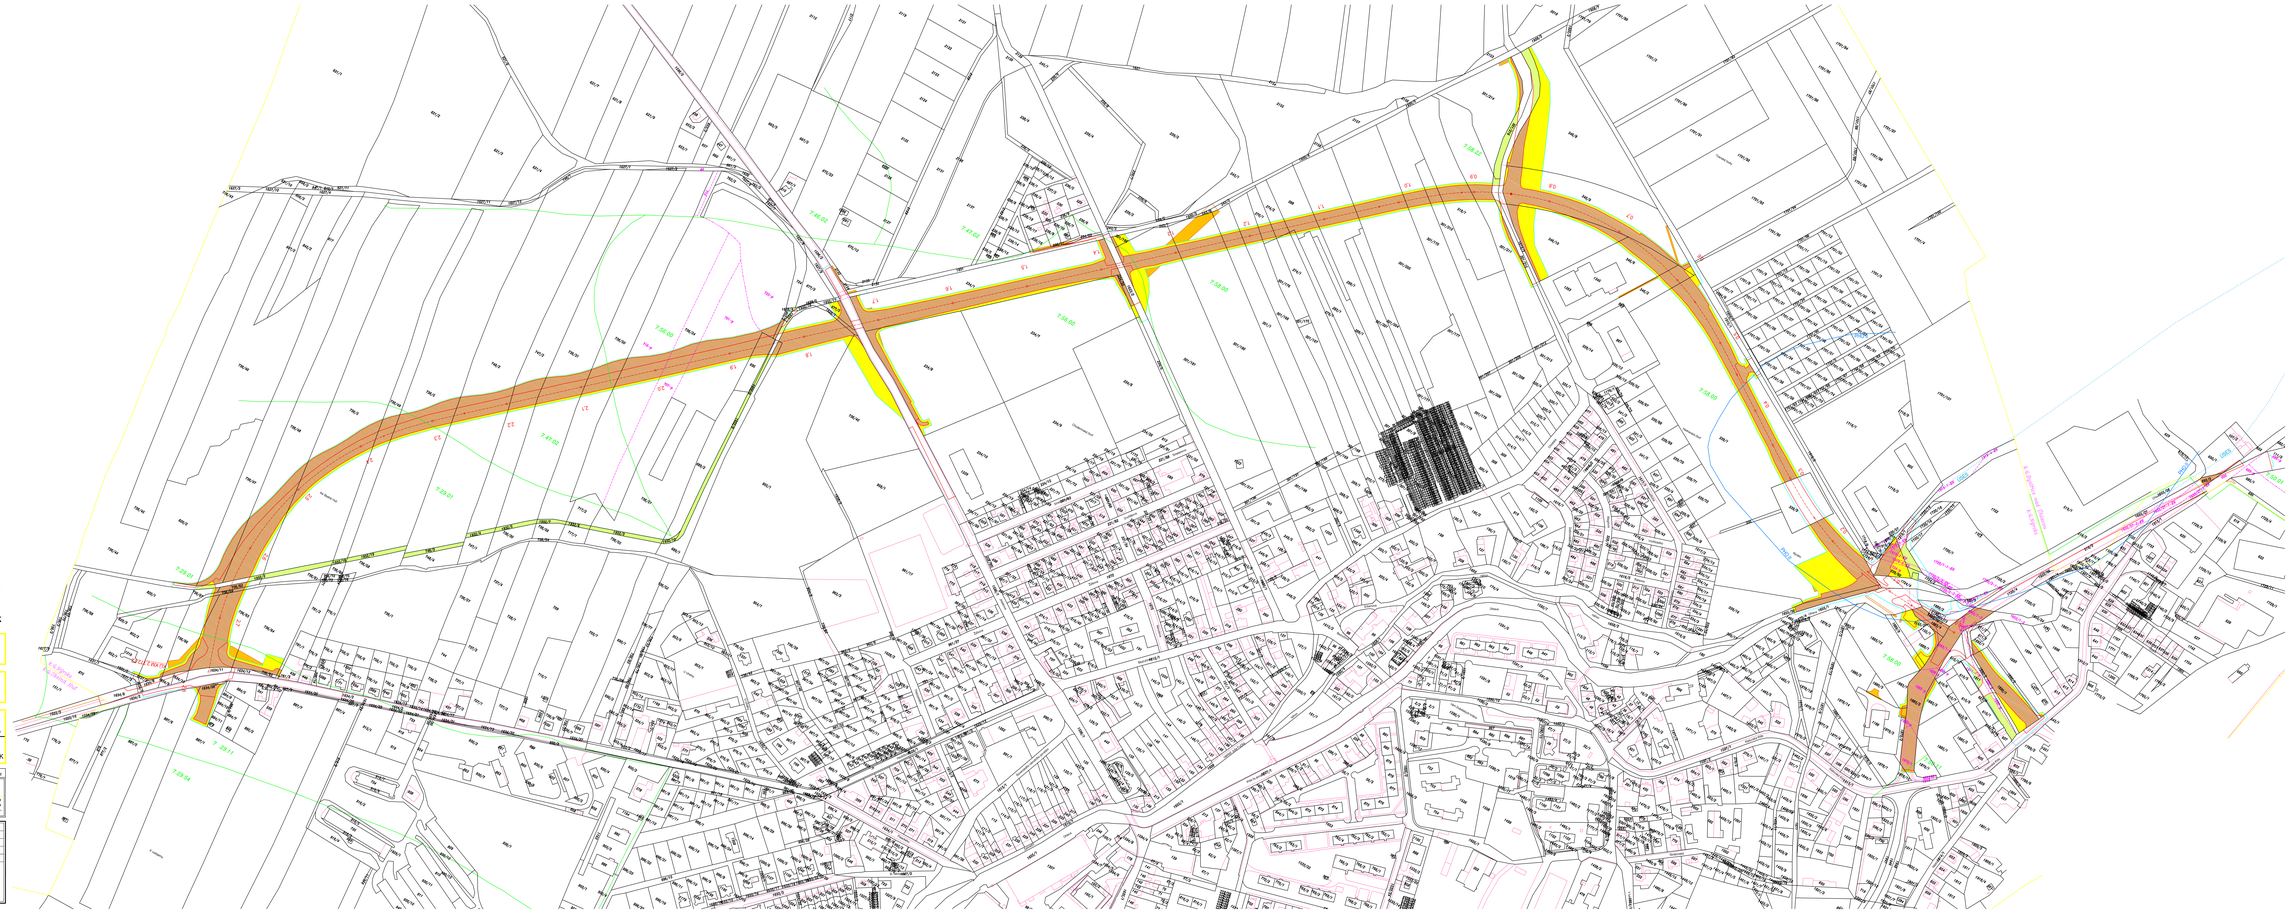

LEGENDA ZÁBORŮ

- 2007 — Číslo a hranice parcely KN
- 1001 — Číslo a hranice parcely EN
- 6.0.1.0.0.1 — Hranice kat. území dle KN
- Sloučená hranice
- 7.28.01 — BPEJ
- ÚSES — Územní systém ekologické stability
- ZPO1.1 — Ochranné pásmo vodního zdroje
- Trvalý zábor zemědělské půdy
- Dočasný zábor nad 1 rok – rekultivace opuštěných částí stávajících komunikací a vodních toků
- Dočasný zábor nad 1 rok zemědělské půdy
- Dočasný zábor do 1 roku zemědělské půdy

ZPF.
DÚR

Souřadnicový systém - JTSK
Výškový systém - Bpv

Akce
Přeložka silnice II/191 - obchvat Nýrsko

Část dokumentace
2.

Objednatel
MĚSTO NÝRSKO
Náměstí 122, 340 22 Nýrsko

Valbek, spol. s r.o., středisko Plzeň
Radyňská 21
326 00 Plzeň

ZODPOVĚDNÍ PROJEKTANTI:
ING. JANA KASOVÁ
VEDOUCÍ STROJOVNY:
ING. ZBYNĚK VOŘÍŠEK

GT ATELIER GEODEZIE spol. s r.o. – Nad Olší II 30, Praha 4-Krč 140 00 tel./fax. 420-241443633, e-mail: gtatelier@gtatelier.cz

Nosný výpracoval:	Odpovědný zeměměřický inženýr:	ATELIER GEODEZIE spol. s r.o.
Ing. Jan Opatřil	Ing.Daniel Jarolímek	
Kresli/CAD	Technická kontrola	
Martin Čeněk	Ing. Jan Opatřil	

Kraj:	Plzeňský	Čís. zakázky:	
Obec:	Nýrsko, Chudenín	Čís. akce:	
Objednatel:	MĚSTO NÝRSKO	Datum:	01.2009
Akce:	Přeložka silnice II/191 - obchvat Nýrsko	Formát:	
Název části:	SOUVISEJÍCÍ DOKUMENTACE	Měřítko:	1:2000
		Stupeň:	Situace
Příloha:	ZÁBOROVÝ ELABORÁT-ZPF	Čís. přílohy:	1.ZPF
Mapa KN se zákresem parcel ZE k.ú.Bystřice n/Úhlavou,Nýrsko km 0,0-2,8)			