


KRAJ:	PLZEŇSKÝ
KATASTRÁLNÍ ÚZEMÍ:	SUŠICE NAD OTAVOU, MALÁ CHMELNÁ, VELKÁ CHMELNÁ, PODMOKLY U SUŠICE, DRAŽOVICE U SUŠICE
DRUH POVRCHU ÚZEMÍ:	OSTATNÍ PLOCHA

Podélný profil: PROFIL M 1:1000/200
Rozsah: km 0,00000 - km 8,240

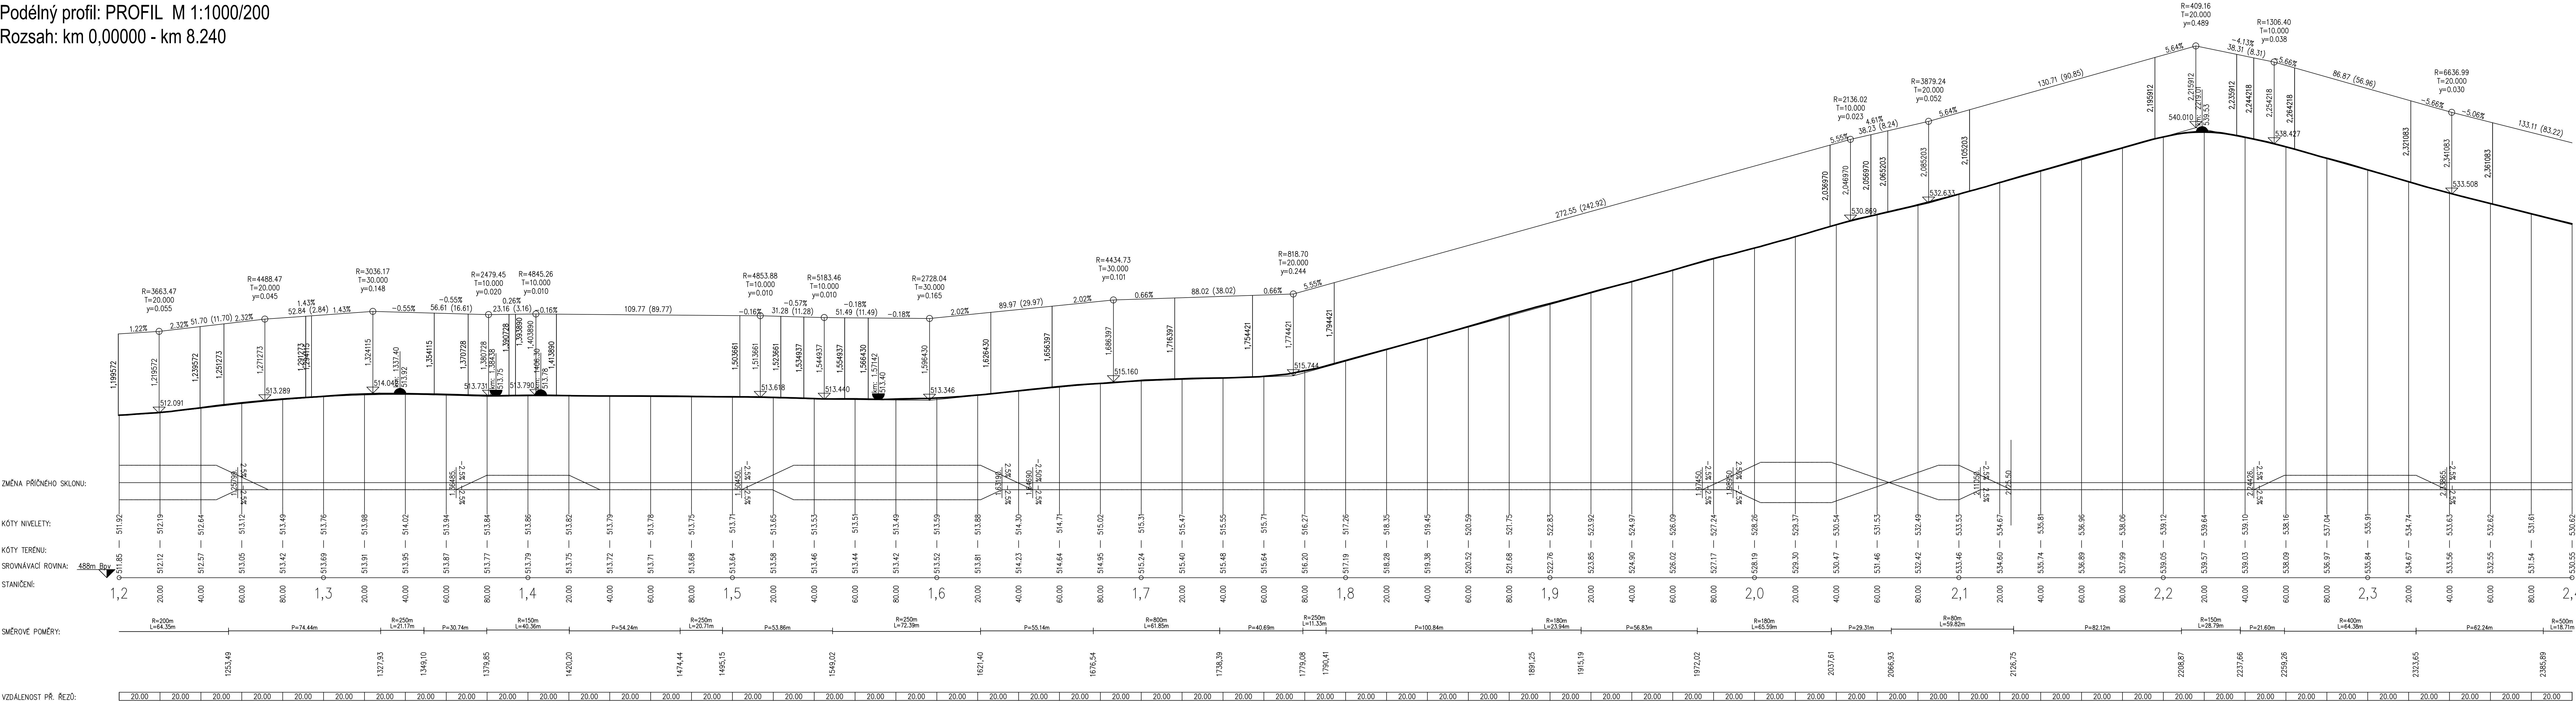

VED. PROJEKTANT	ING. TOMÁŠ MACÁN	ZOOP. PROJEKTANT	ING. TOMÁŠ MACÁN	VYPRACOVAL	ING. TOMÁŠ MACÁN	KRESLIL	ING. TOMÁŠ MACÁN
KRAJ	PLZEŇSKÝ	KAT. ÚZEMÍ	SUŠICE NAD OTAVOU, MALÁ CHMELNÁ, VELKÁ CHMELNÁ, PODMOKLY U SUŠICE, DRAŽOVICE U SUŠICE	OBJEDNATEL	SPRÁVA A ÚDRŽBA SILNIC PLZEŇSKÉHO KRAJE (SUŠ. PK)	FORMÁT	A4
AKCE	II/171 SUŠICE - DRAŽOVICE, OPRAVA	ČÍS. ZAKÁZKY	3123	ČÍS. PŘÍLOHY	ČÍS. KOPIE	9	
OBSAH	PODÉLNÝ PROFIL KM 1,200 - 2,400	SO101 KOMUNIKACE					