



KRAJ:  
KATASTRÁLNÍ ÚZEMÍ:  
DRUH POVRCHU ÚZEMÍ:

PLZEŇSKÝ
SUŠICE NAD OTAVOU, MALÁ CHMELNÁ, VELKÁ CHMELNÁ, PODMOKLY U SUŠICE, DRAŽOVICE U SUŠICE
OSTATNÍ PLOCHA

Podélný profil: PROFIL M 1:1000/200  
Rozsah: km 0,00000 - km 8.240

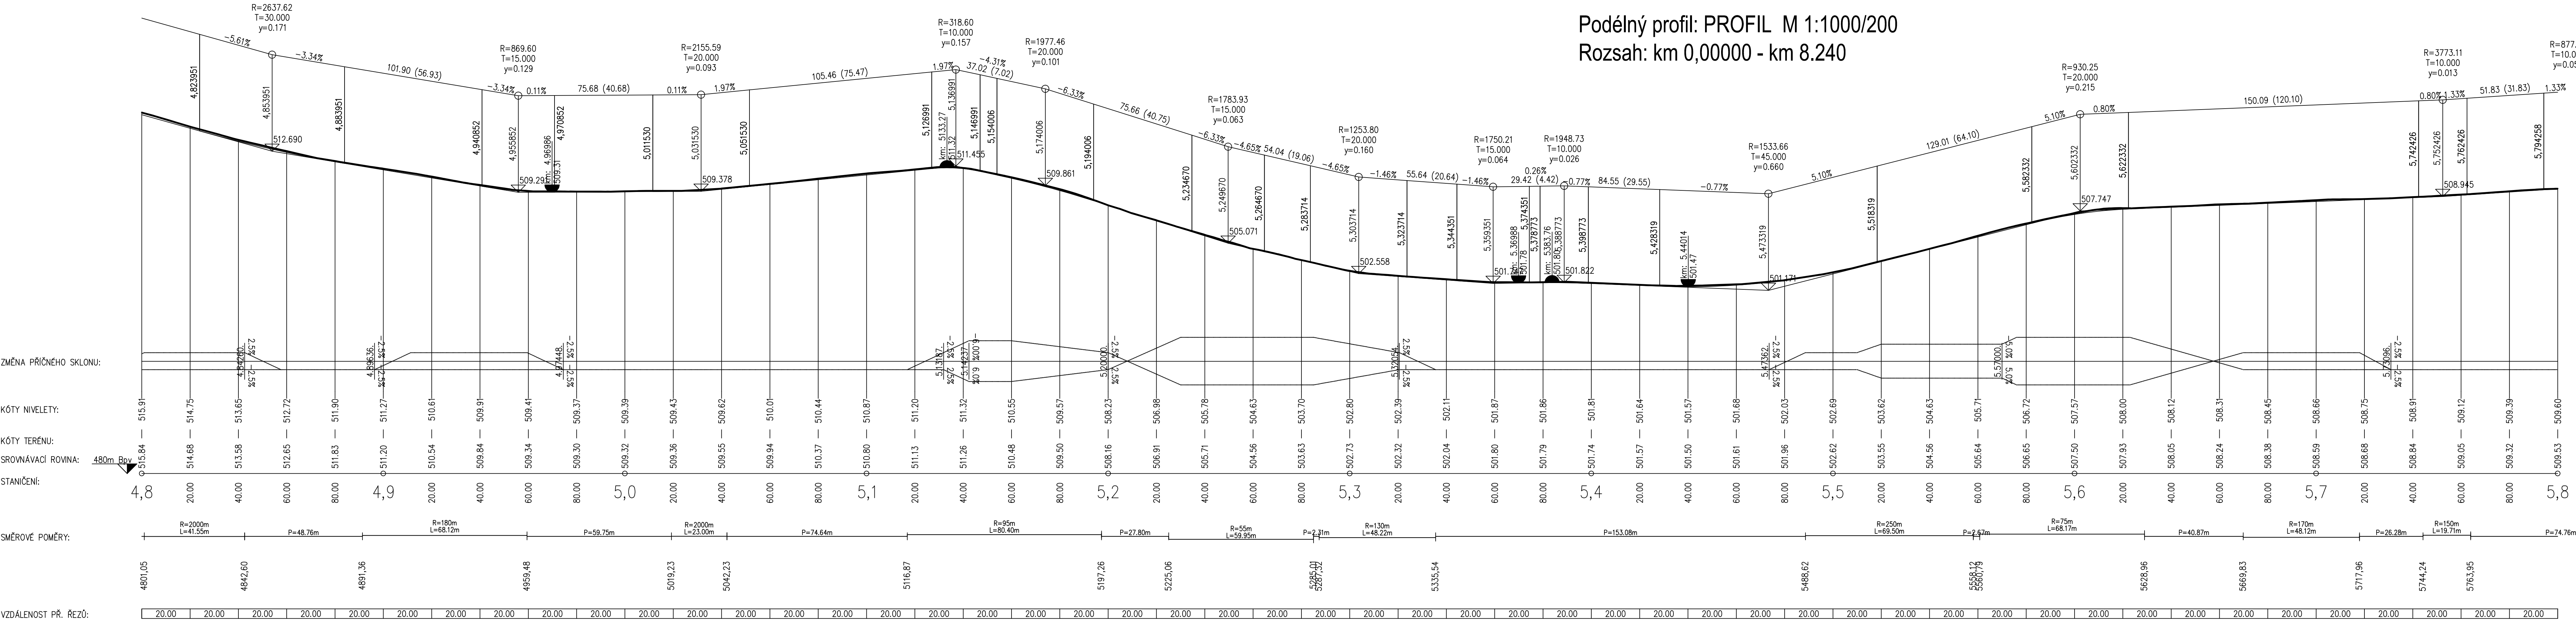

VED. PROJEKTANT		ZODP. PROJEKTANT		VYPRACOVAL		KRESLIL		 <div>K PILE 939/II, KLATOVY 339 01 tel. 376315118 projekceds@projekceds.cz</div>	
ING. TOMÁŠ MACÁN		ING. TOMÁŠ MACÁN		ING. TOMÁŠ MACÁN		ING. TOMÁŠ MACÁN			
KRAJ PLZEŇSKÝ				KAT. ÚZEMÍ		SUŠICE NAD OTAVOU, MALÁ CHMELNÁ, VELKÁ CHMELNÁ, PODMOKLY U SUŠICE, DRAŽOVICE U SUŠICE			
OBJEDNATEL		SPRÁVA A ÚDRŽBA SILNIC PLZEŇSKÉHO KRAJE (SÚS PK)						FORMÁT	A4
AKCE		II/171 SUŠICE - DRAŽOVICE, OPRAVA						DATUM	VIII/23
								ÚČEL	PDPS
								ČÍS. ZAKÁZKY	3123
								MĚŘÍTKO	1 : 1000/200
OBSAH		PODÉLNÝ PROFIL KM 4,800 - 5,800 SO102 KOMUNIKACE						ČÍS. PŘÍLOHY	ČÍS. KOPIE
								7	

TATO DOKUMENTACE VČETNĚ VŠECH PŘÍLOH JE VLASTNOSTÍ PRÁVY MACÁN PROJEKCE DS s.r.o. OBJEDNATEL TĚTO DOKUMENTACE JE OPRAVNĚN JI VYUŽÍTI K ÚČELŮM VYPRACOVÁNÍ Z LUZABŮNĚ SALOVŮV  
JINĚ OSOBY JAK PRÁVNICKÉ TAK FYZICKÉ NESOU BEZ PŘEDCHOZÍHO VÝSLOVNÉHO SOUHLASU OBJEDNATELE OPRAVNĚNÍ TUTO DOKUMENTACI ANI JEJÍ ČÁSTI VYUŽÍVAT, KOPÍROVAT NEBO DŘÍPĚJNĚ JINÝM OSOBAM