

Podélný profil: HORNÍ LUKAVICE - DOLNÍ LUKAVICE, III/18029  
Rozsah: km 0,00000 - km 1,01100  
M 1:1000/100

PR:

KÓTY NIVELETY:


KÓTY TERÉNU:

SROVNÁVACÍ ROVINA:

STANIČENÍ:

SMĚROVÉ POMĚRY:

VZDÁLENOST PR REZŮ:

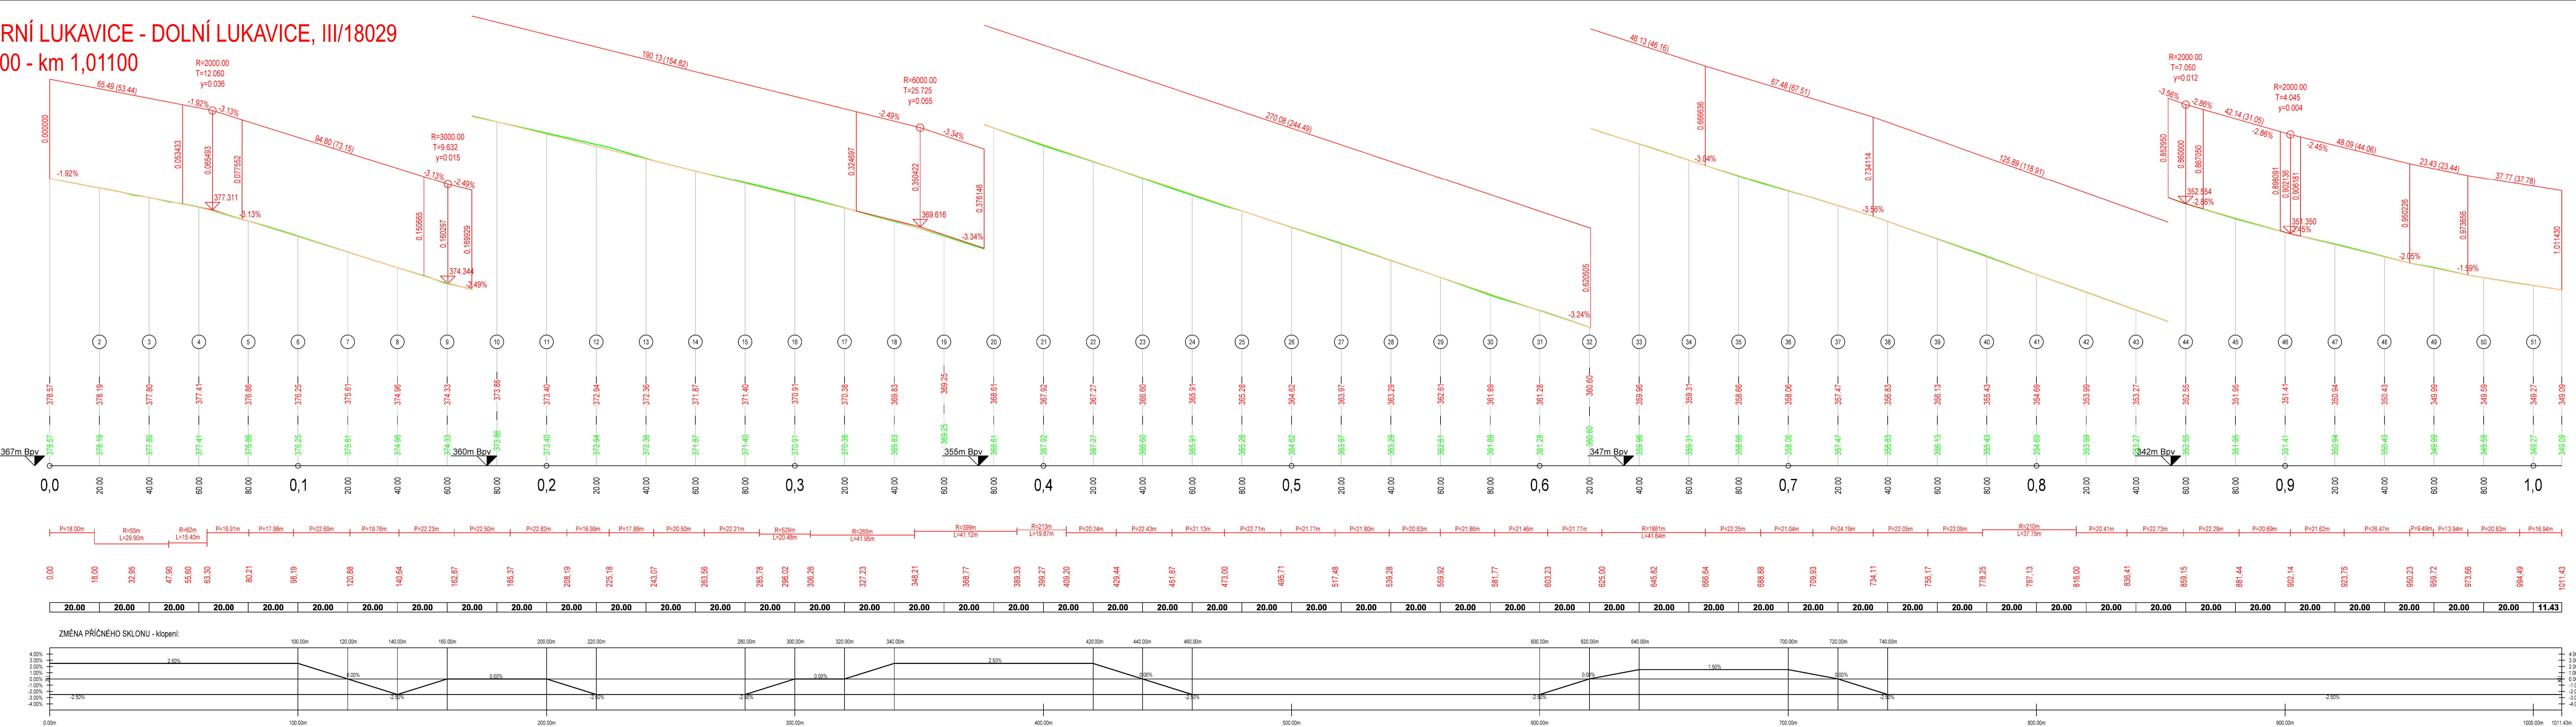

VÝŠKOVÝ SYSTÉM: Bpv.

SOUŘADNICOVÝ SYSTÉM: JTSK

<div><div></div><div><b>BOULA IPK s.r.o. inženýrská projektová kancelář - dopravní stavby</b> Goldscheiderova 2925/3, 301 00 Plzeň, tel. 377 421 190, www.boula.cz, IČ 280 35 461</div></div>			
<b>Hlavní projektant</b> Ing. Martina Pavliková		<b>Vypracoval</b> Adam Strnad	<b>Kontroloval</b> Libor Boula
<b>Investor</b> SÚSPK, p.o., Koterovská 462/162, 326 00 Plzeň		<b>Misto, kraj</b> HORNÍ / DOLNÍ LUKAVICE, Plzeňský	<b>Druh dokument.</b> PDPS
<b>Stavba</b> HORNÍ LUKAVICE - DOLNÍ LUKAVICE, OPRAVA POVRCHU III/18029		<b>Číslo zakázky</b> 3623	<b>Datum</b> 10/2023
<b>Název výkresu</b> PODELNÝ PROFIL		<b>Měřítko</b> 1:1000/100	<b>objekt</b> D.1.1
		<b>č.přílohy</b> 2.b)	<b>č.paré</b> 