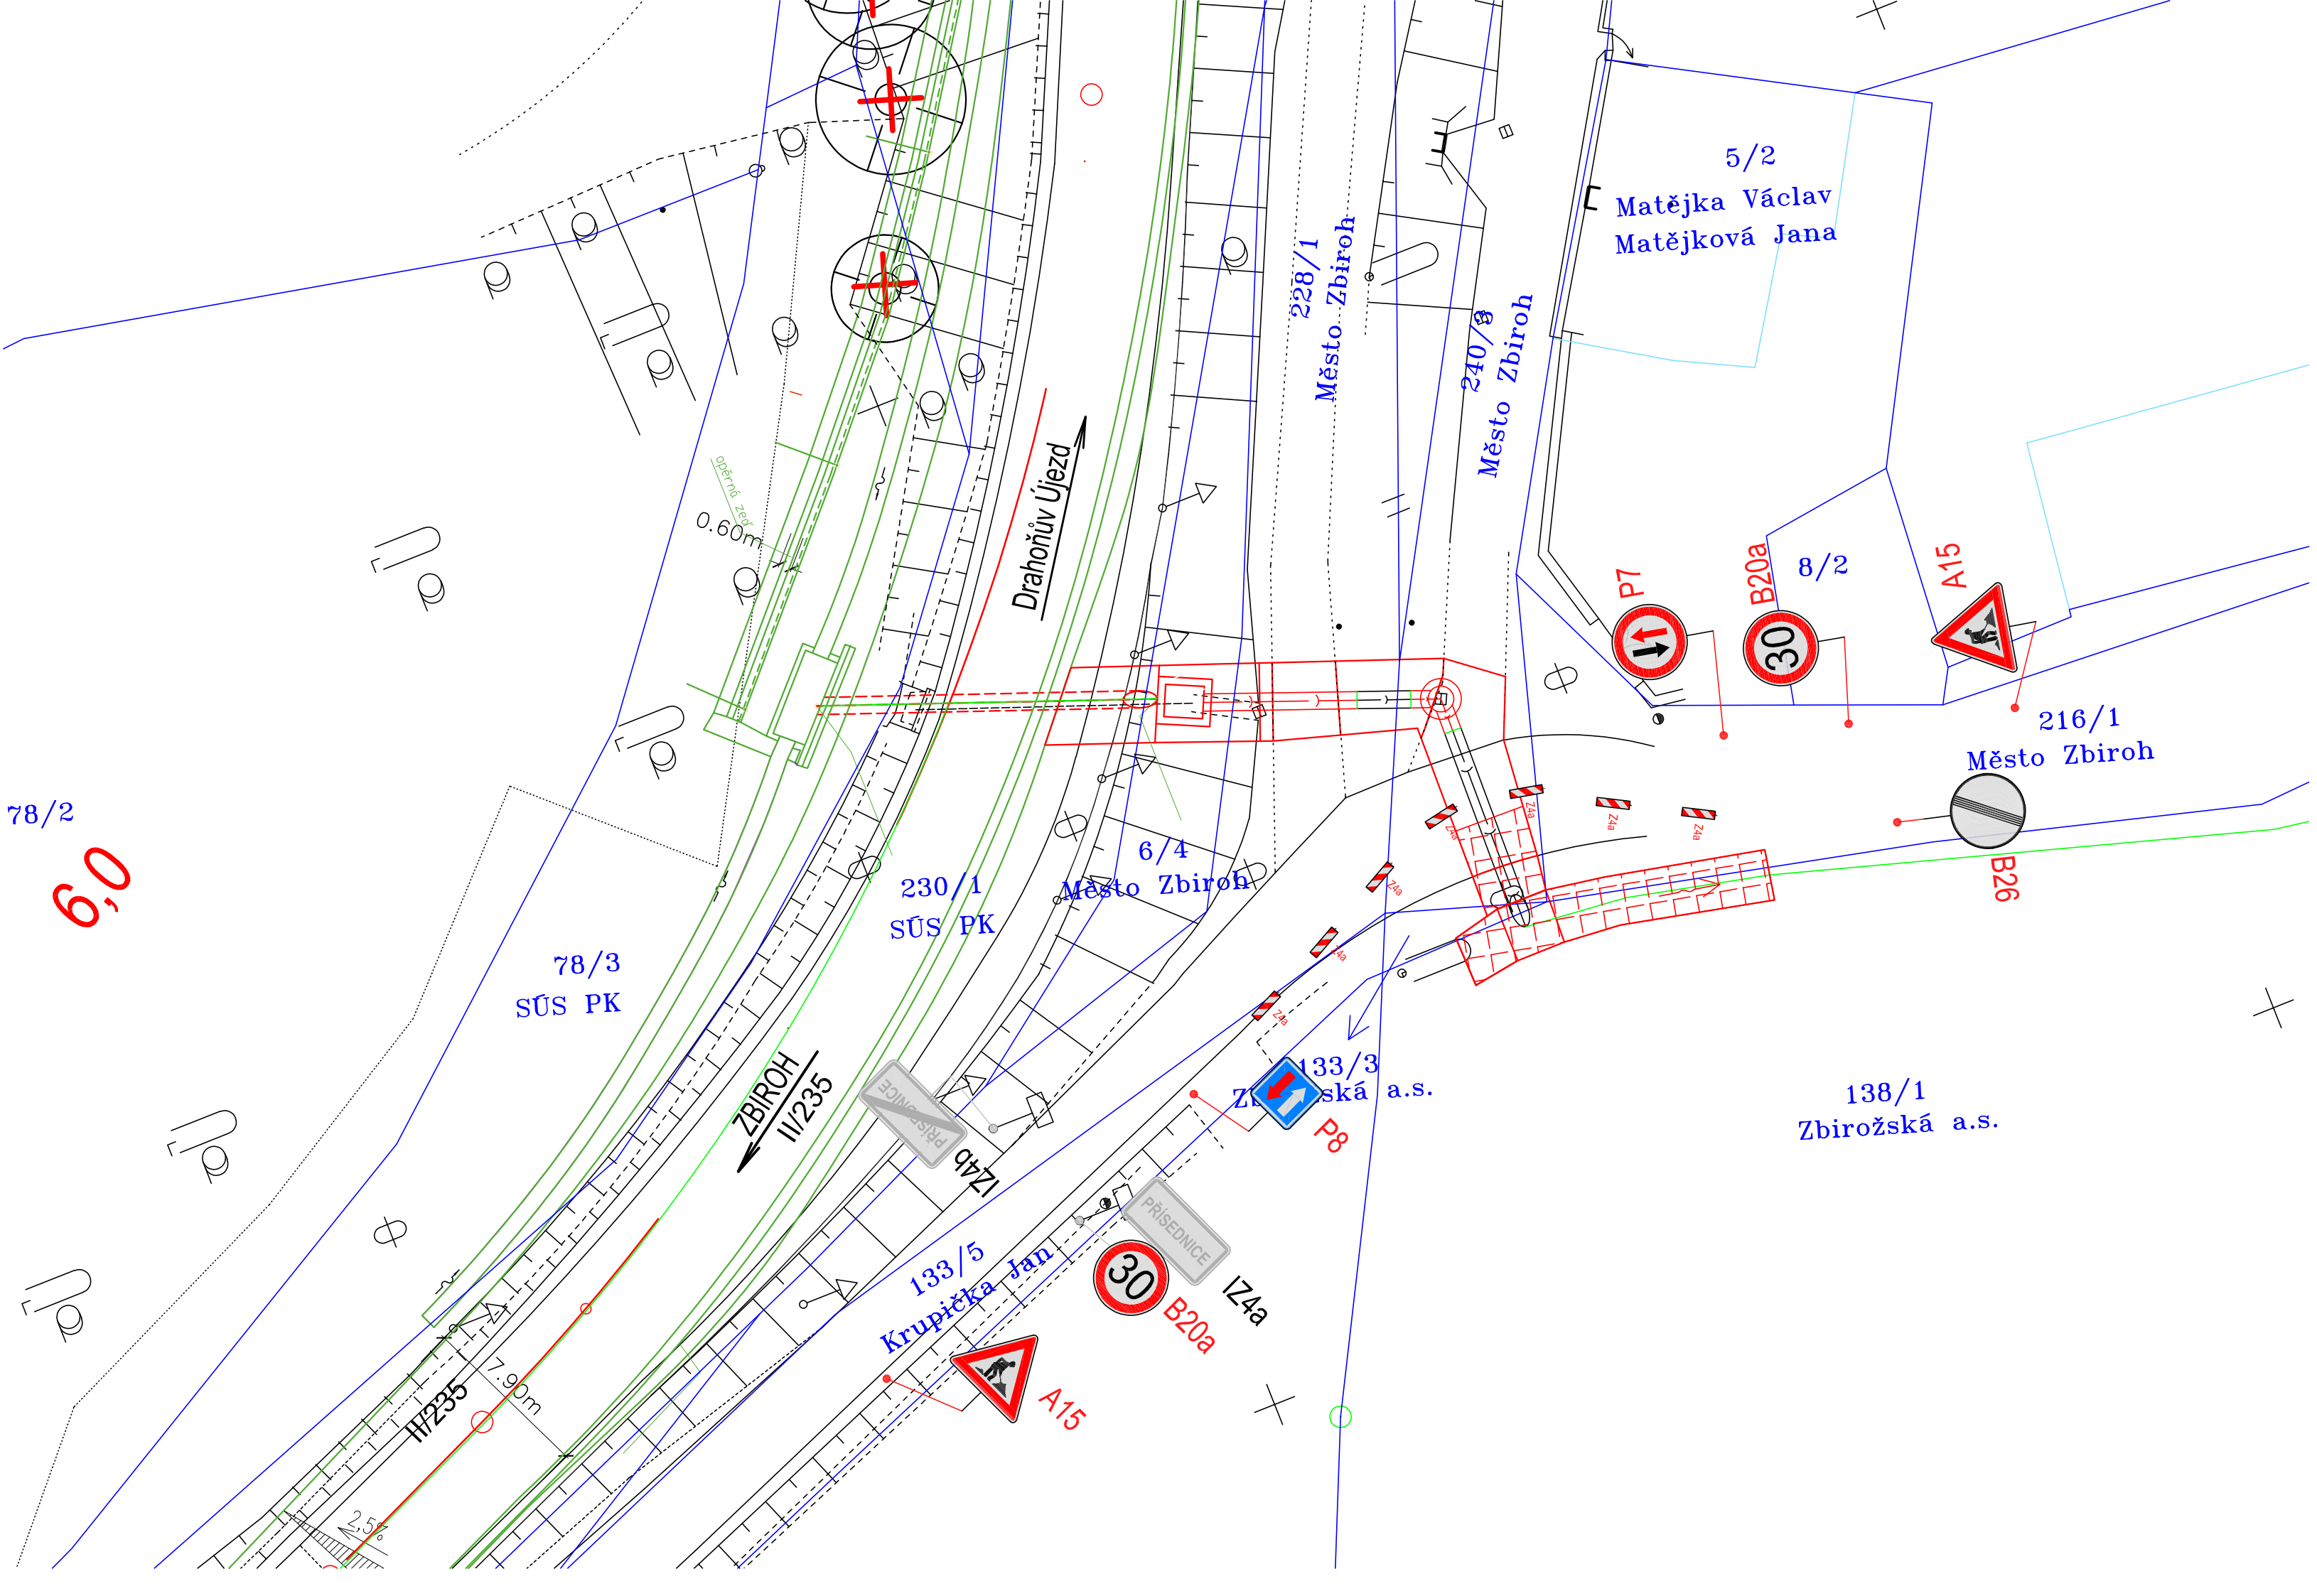

LEGENDA:

P8 DOČASNÉ DOPRAVNÍ ZNAČENÍ

IZ4a PRAHA STÁVAJÍCÍ DOPRAVNÍ ZNAČENÍ

HRANICE KATASTRŮ

SLOUČENÁ HRANICE

PROJEKTOVÁNÍ DOPRAVNÍCH STAVEB
Projekční kancelář Ing. Škubalová
U Bachmače 29, 326 00 PLZEŇ
tel. 377 455 842

VÝŠKOVÝ SYSTÉM B.p.v. SOUŘADNICOVÝ SYSTÉM S-JTSK

VED. PROJEKTANT	ZODP. PROJEKTANT	KRESLIL	SCHVÁLIL	Projekční kancelář Ing. Škubalová U Bachmače 29, 326 00 PLZEŇ tel. 377 455 842	
Ing. Škubalová	Ing. Škubalová	L. Kouřil	Ing. Škubalová		
KRAJ Plzeňský		KAT.ÚZEMÍ: Přísednice		FORMÁT	
OBJEDNATEL SÚS Plzeňského kraje				DATUM	1/2024
AKCE II/235 Pětidomí – Přísednice – dokončení odvodnění				ÚČEL	PDPS
				ČÍS. ZAKÁZKY	1356
				MĚŘÍTKO	1:250
OBSAH DIO - 2. etapa				ČÍS. VÝKRESU 2b	ČÍS. KOPIE