

EXACT CONTROL SYSTEM a.s.

Vítězné náměstí 576/1, 160 00 Praha 6, www.teamexact.com

Projekt:

Vypracování projektové dokumentace pro provádění stavby (PDPS) a zpracování samostatného neoceněného soupisu prací vč. výkazu výměr

Lokalita:

II/193 Borovice - Pocinovice

k.ú. Pocinovice u Semnévic
k.ú. Borovice u Hořšovského Týna

Objednatel:

Správa a údržba silnic Plzeňského kraje, p.o.

Zpracovatel:

Ing. Filip Rauš

Zodp. projektant: Ing. Martin Vlček

Technická kontrola:

Maxim Novotný

Název části



D.2.1. PODÉLNÝ PROFIL - část 1


Souřadnicový systém: JTSK

Výškový systém: Bpv

Formát: 16x44

Měřítko: 1:500/100

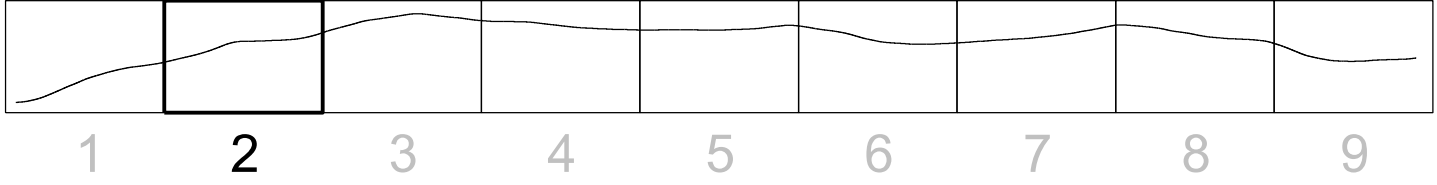
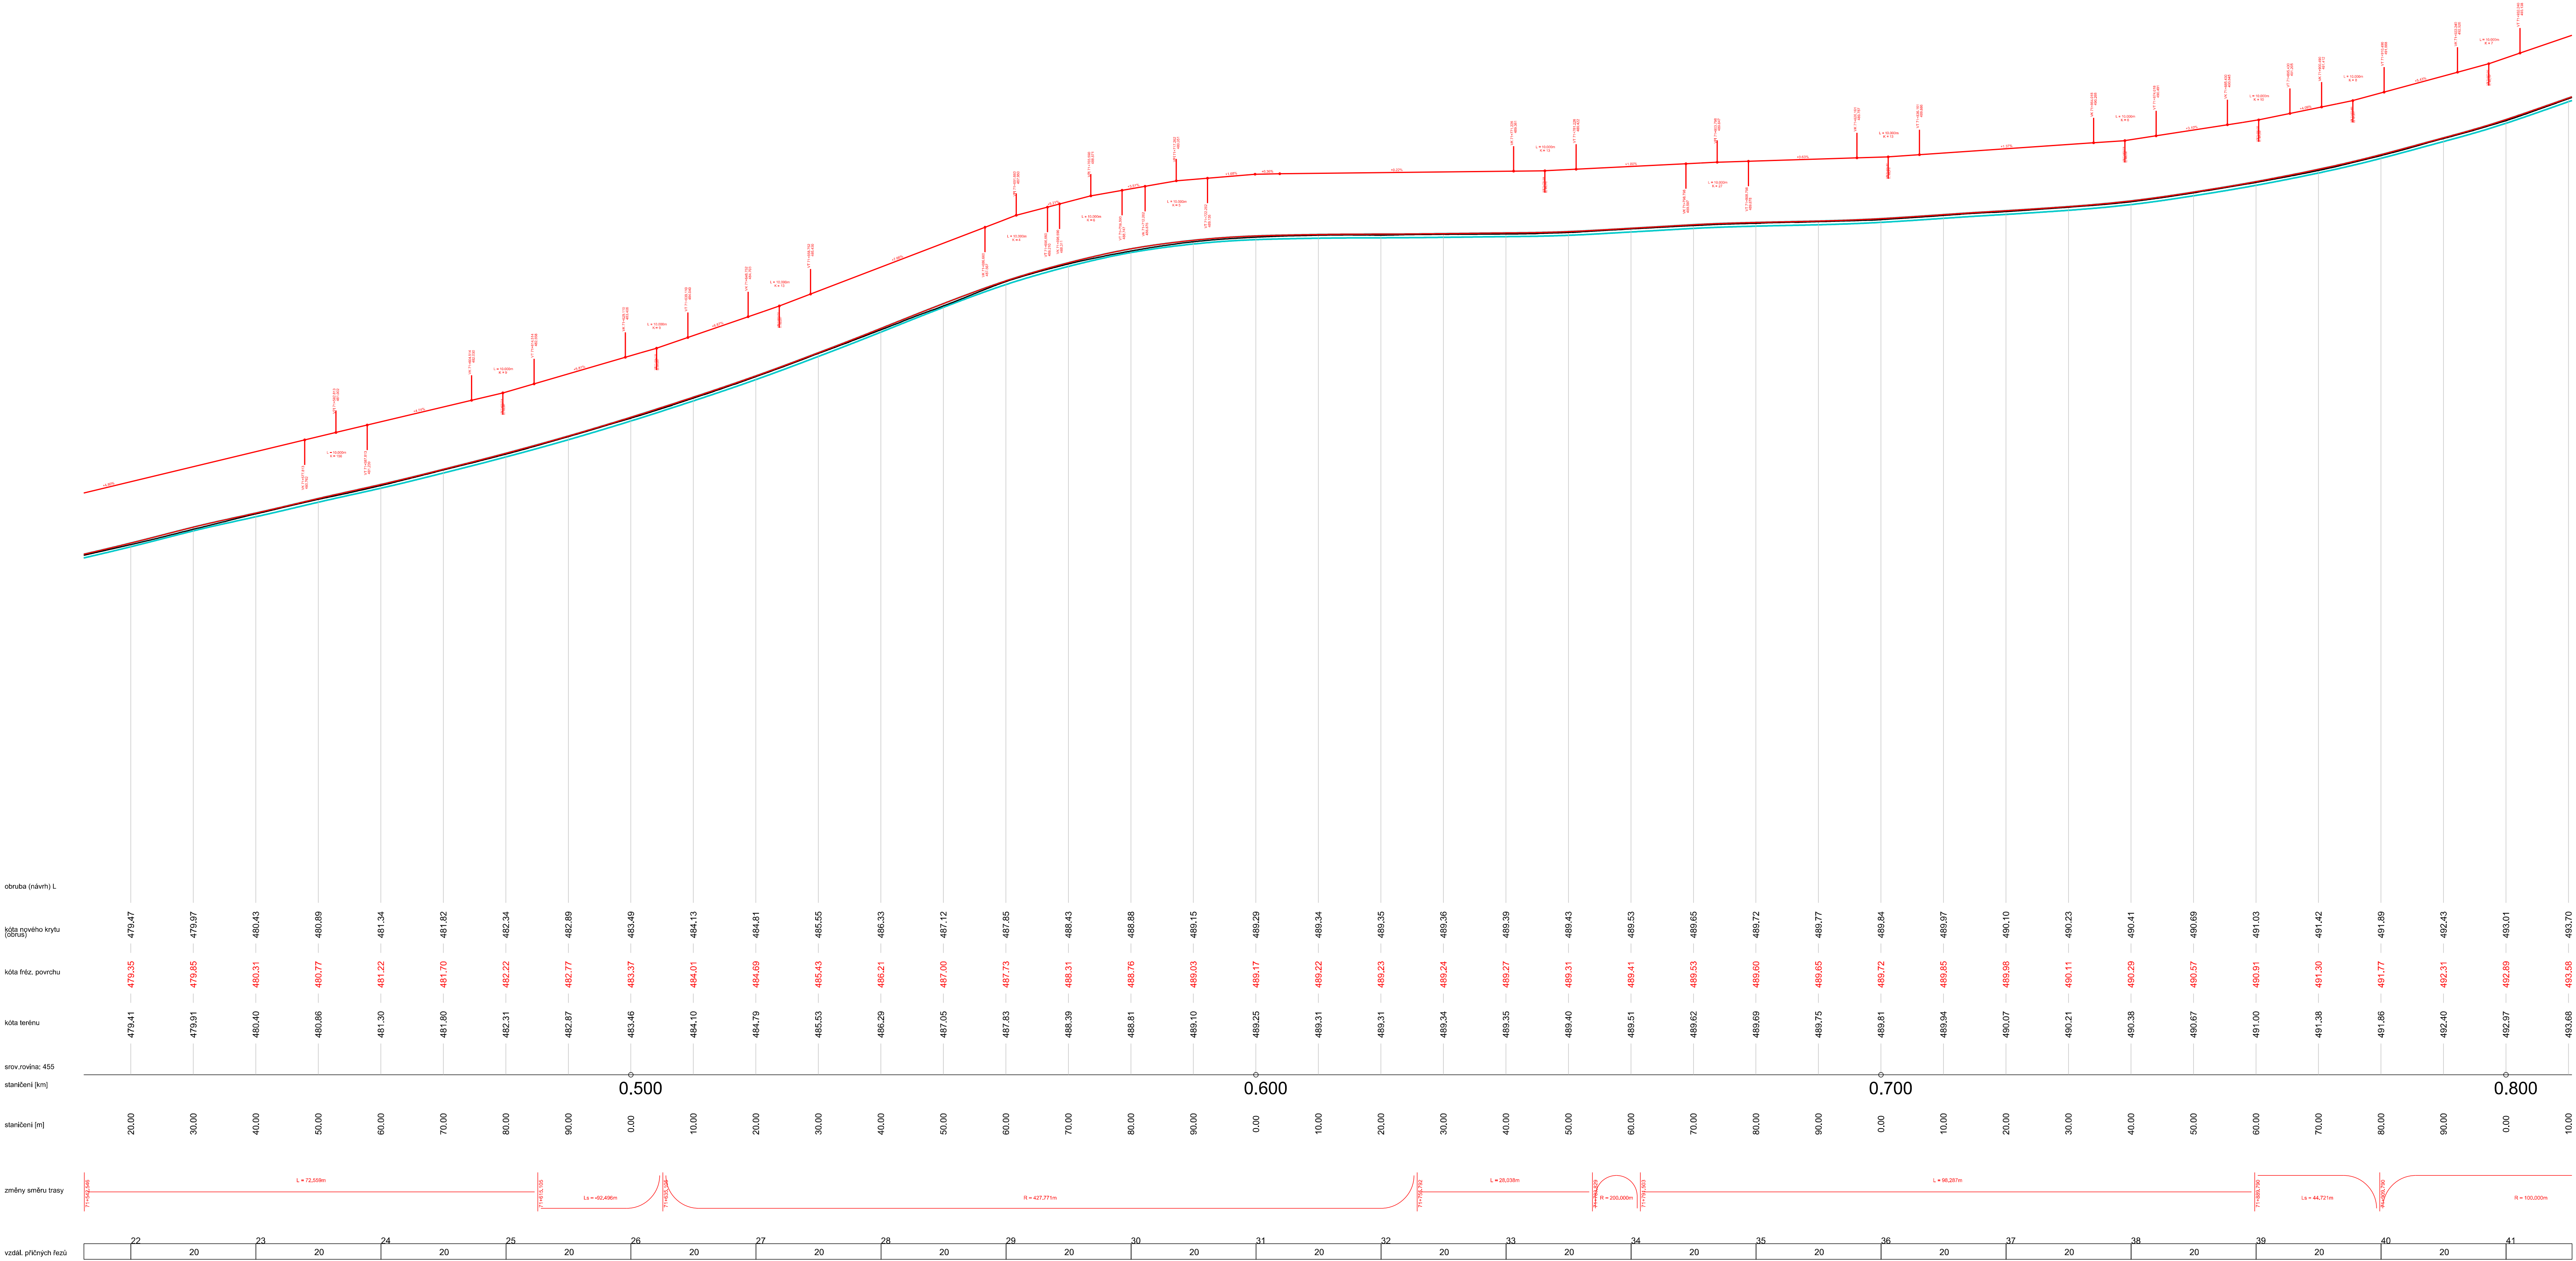





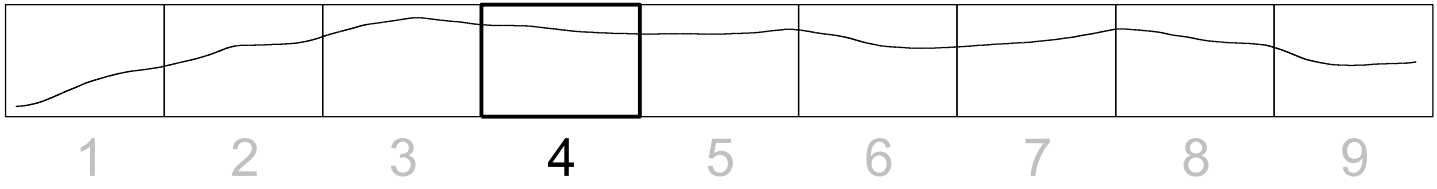
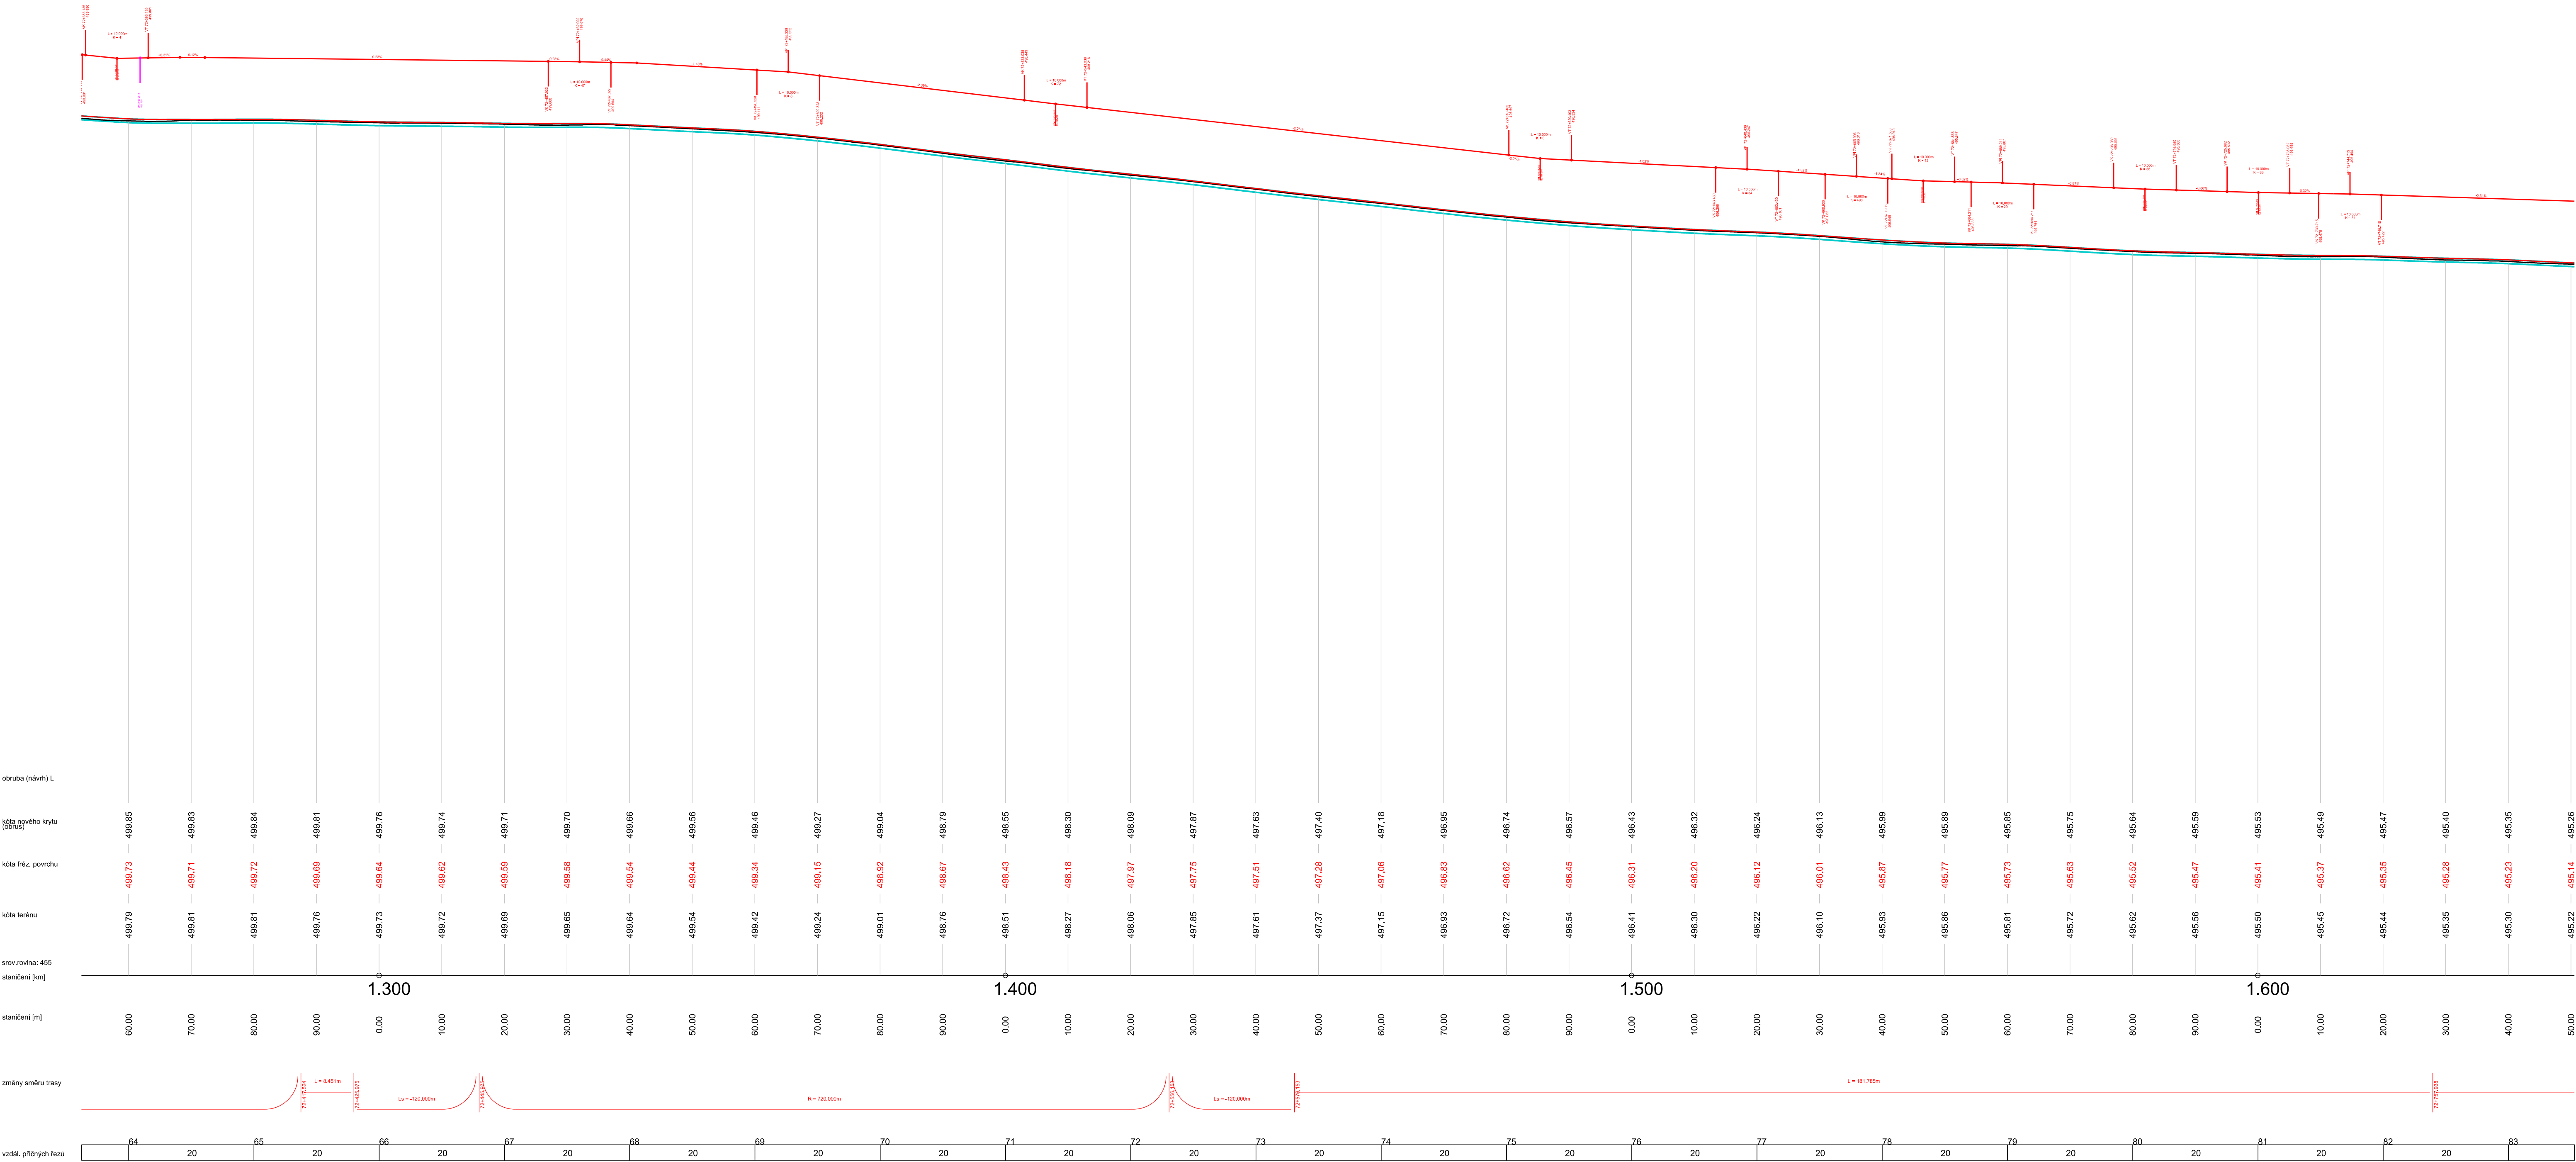
EXACT CONTROL SYSTEM a.s.

Vítězné náměstí 576/1, 160 00 Praha 6, www.teamexact.com

| | | | |
|--|---------------------|--|-------------------|
| Projekt: Vypracování projektové dokumentace pro provádění stavby (PDPS) a zpracování samostatného neoceněného soupisu prací vč. výkazu výměr | | | |
| Lokalita: II/193 Borovice - Pocinovice | | k.ú. Pocinovice u Semnévic k.ú. Borovice u Hořšovského Týna | |
| Objednatel: Správa a údržba silnic Plzeňského kraje, p.o. | | | |
| Zpracovatel: Ing. Filip Rauš | | Zodp. projektant: Ing. Martin Vlk | |
| Technická kontrola: Maxim Novotný | | | |
| Název části D.2.2. PODÉLNÝ PROFIL - část 2 | | | |
| Souřadnicový systém: JTSK | Výškový systém: Bpv | Formát: 16xA4 | Měřítko:1:500/100 |

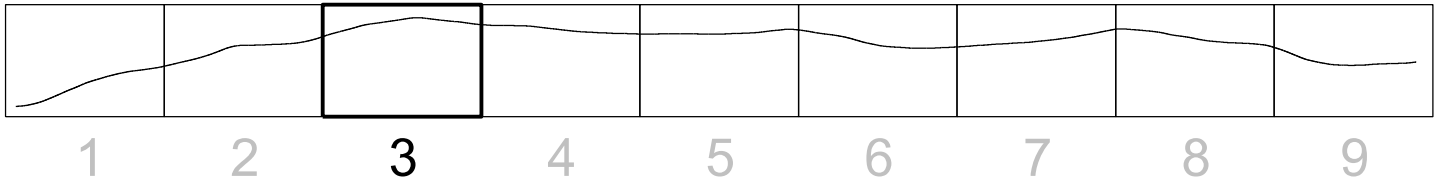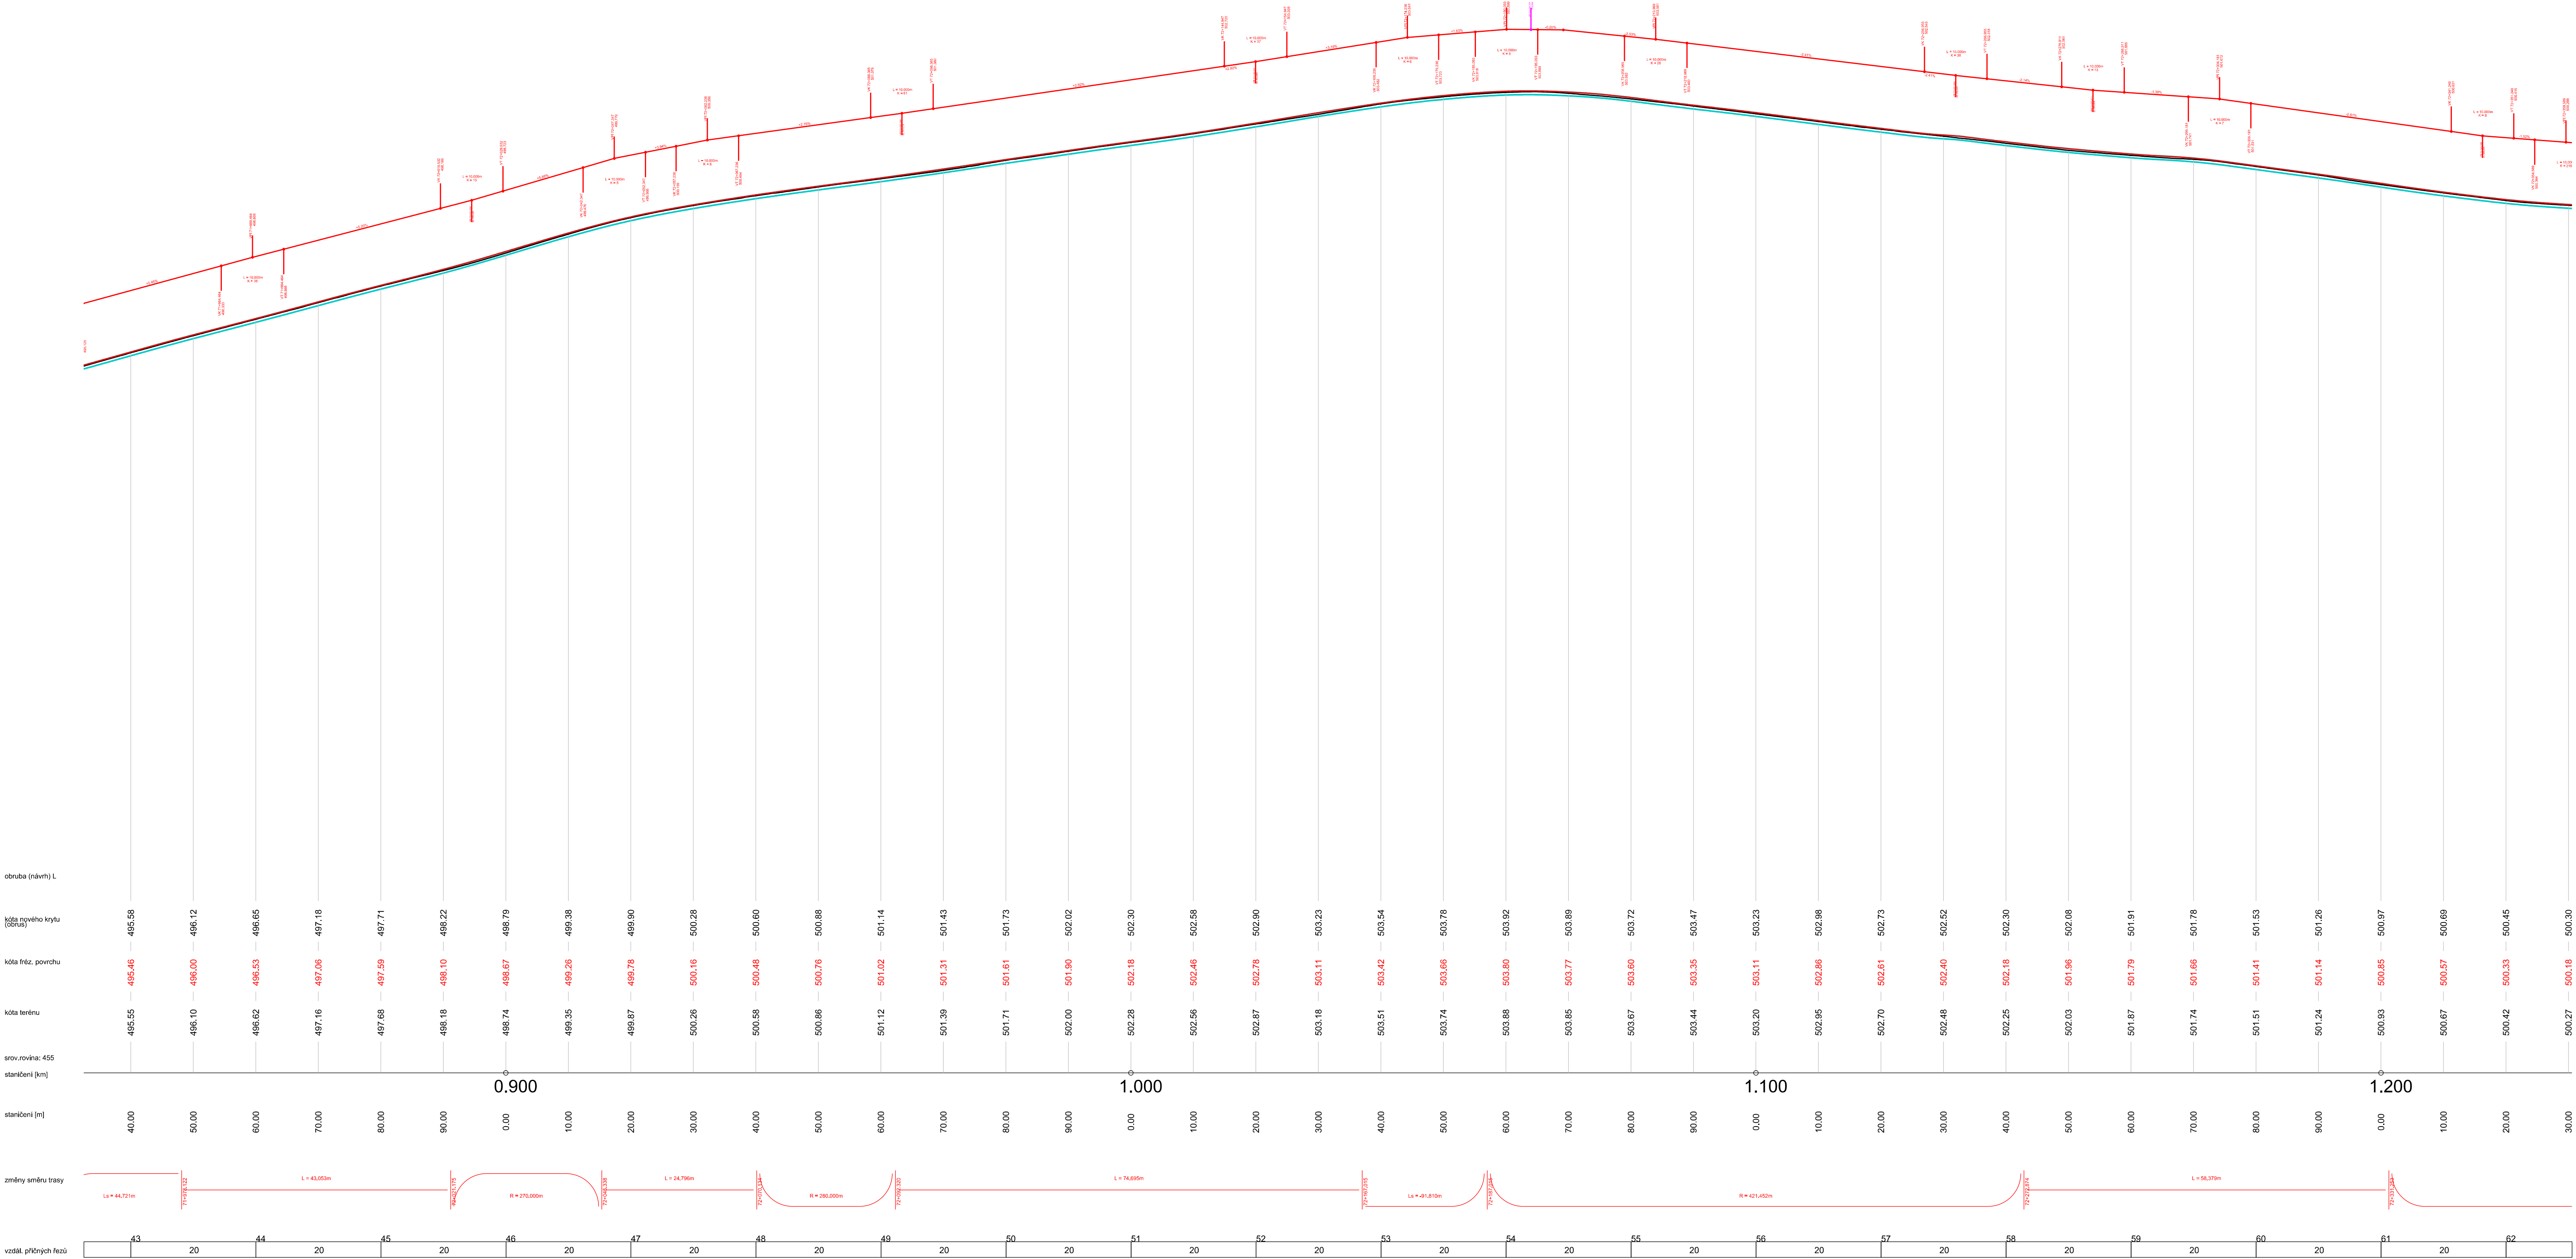


| | | | |
|--|---|--|--------------------|
| <div><div></div><div><div>EXACT CONTROL SYSTEM a.s.</div><div>Vítězné náměstí 576/1, 160 00 Praha 6, www.teamexact.com</div></div></div> | | | |
| Projekt: Vypracování projektové dokumentace pro provádění stavby (PDPS) a zpracování samostatného neoceněného soupisu prací vč. výkazu výměr | | | |
| Lokalita: | II/193 Borovice - Pocinovice | k.ú. Pocinovice u Semnévic k.ú. Borovice u Horšovského Týna | |
| Objednatel: | Správa a údržba silnic Plzeňského kraje, p.o. | | |
| Zpracovatel: | Ing. Filip Rauš | Zodp. projektant: Ing. Martin Vlk | |
| Technická kontrola: | Maxim Novotný | | |
| Název části | | | |
| D.2.3. PODÉLNÝ PROFIL - část 3 | | | |
| Souřadnicový systém: JTSK | Výškový systém: Bpv | Formát: 16xA4 | Měřítko: 1:500/100 |




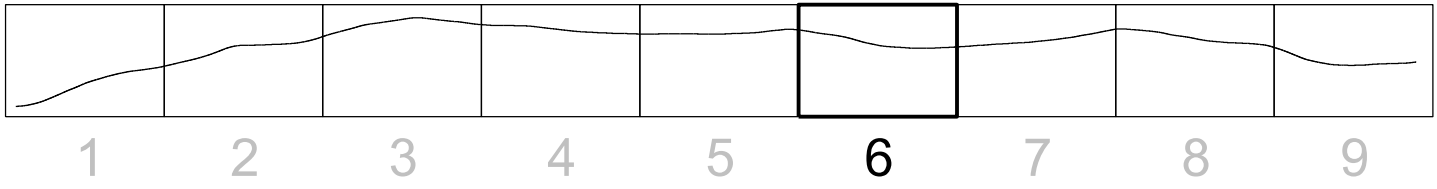
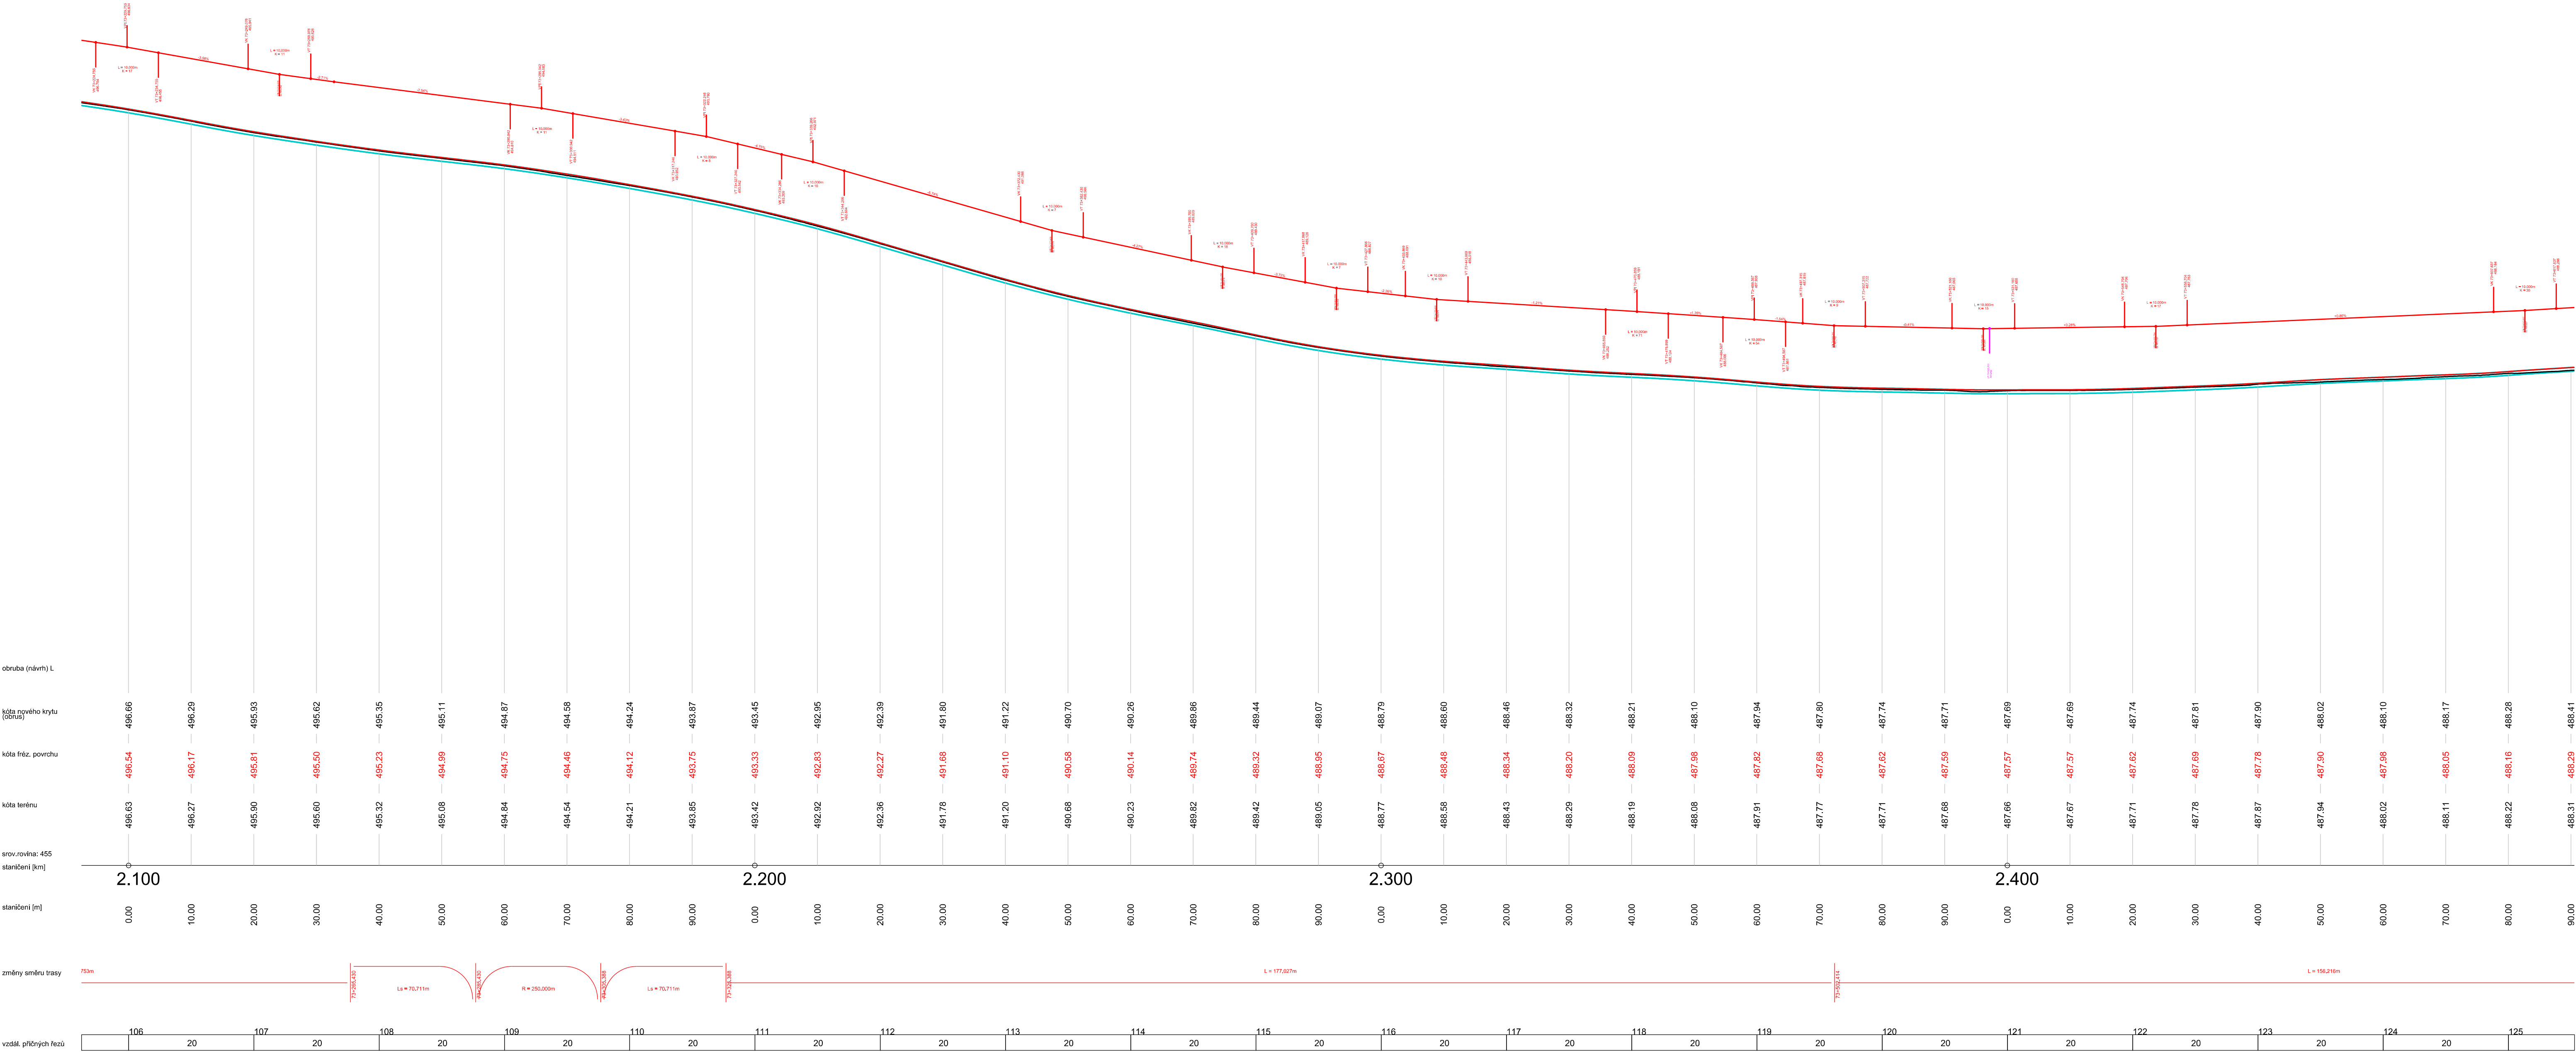
EXACT CONTROL SYSTEM a.s.


Vítězné náměstí 576/1, 160 00 Praha 6, www.teamexact.com

| | | | |
|--|---|--|--------------------|
| Projekt: Vypracování projektové dokumentace pro provádění stavby (PDPS) a zpracování samostatného neoceněného soupisu prací vč. výkazu výměr | | | |
| Lokalita: | II/193 Borovice - Pocinovice | k.ú. Pocinovice u Semnévic k.ú. Borovice u Hořšovského Týna | |
| Objednatel: | Správa a údržba silnic Plzeňského kraje, p.o. | | |
| Zpracovatel: | Ing. Filip Rauš | Zodp. projektant: Ing. Martin Vlček | |
| Technická kontrola: | Maxim Novotný | | |
| Název části | | | |
| D.2.4. PODÉLNÝ PROFIL - část 4 | | | |
| Souřadnicový systém: JTSK | Výškový systém: Bpv | Formát: 16xA4 | Měřítko: 1:500/100 |

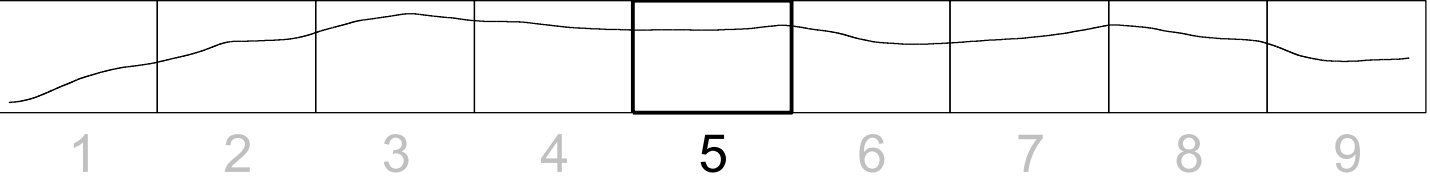

| | | | |
|---|----------------------------|--|---------------------------|
|  EXACT CONTROL SYSTEM a.s. Vítězné náměstí 576/1, 160 00 Praha 6, www.teamexact.com | | | |
| Projekt: Vypracování projektové dokumentace pro provádění stavby (PDPS) a zpracování samostatného neoceněného soupisu prací vč. výkazu výměr | | | |
| Localita: II/193 Borovice - Pocinovice | | k.ú. Pocinovice u Semnévíc k.ú. Borovice u Horšovského Týna | |
| Objednatel: Správa a údržba silnic Plzeňského kraje, p.o. | | | |
| Zpracovatel: Ing. Filip Rauš | | Zodp. projektant: Ing. Martin Vlk | |
| Technická kontrola: Maxim Novotný | | | |
| Název části | | | |
| D.2.5. PODÉLNÝ PROFIL - část 5 | | | |
| Souřadnicový systém: JTSK | Výškový systém: Bpv | Formát: 16xA4 | Měřítko: 1:500/100 |








EXACT CONTROL SYSTEM a.s.

Vítězné náměstí 576/1, 160 00 Praha 6, www.teamexact.com

| | | | |
|--|---|--|--------------------|
| Projekt: Vypracování projektové dokumentace pro provádění stavby (PDPS) a zpracování samostatného neoceněného soupisu prací vč. výkazu výměr | | | |
| Lokalita: | II/193 Borovice - Pocinovice | k.ú. Pocinovice u Semnévic k.ú. Borovice u Hořšovského Týna | |
| Objednatel: | Správa a údržba silnic Plzeňského kraje, p.o. | | |
| Zpracovatel: | Ing. Filip Rauš | Zodp. projektant: Ing. Martin Vlk | |
| Technická kontrola: | Maxim Novotný | | |
| Název části | | | |
| D.2.6. PODÉLNÝ PROFIL - část 6 | | | |
| Souřadnicový systém: JTSK | Výškový systém: Bpv | Formát: 16xA4 | Měřítko: 1:500/100 |

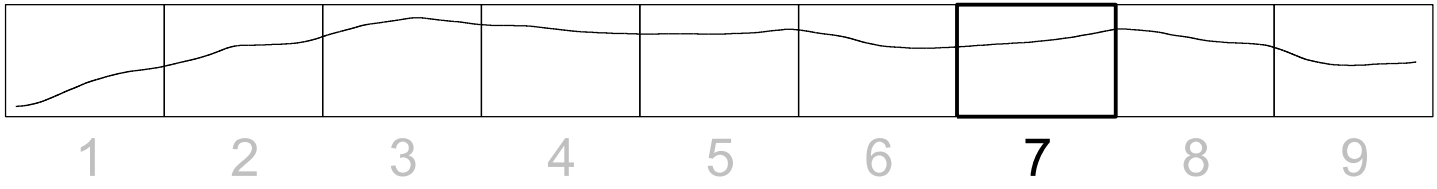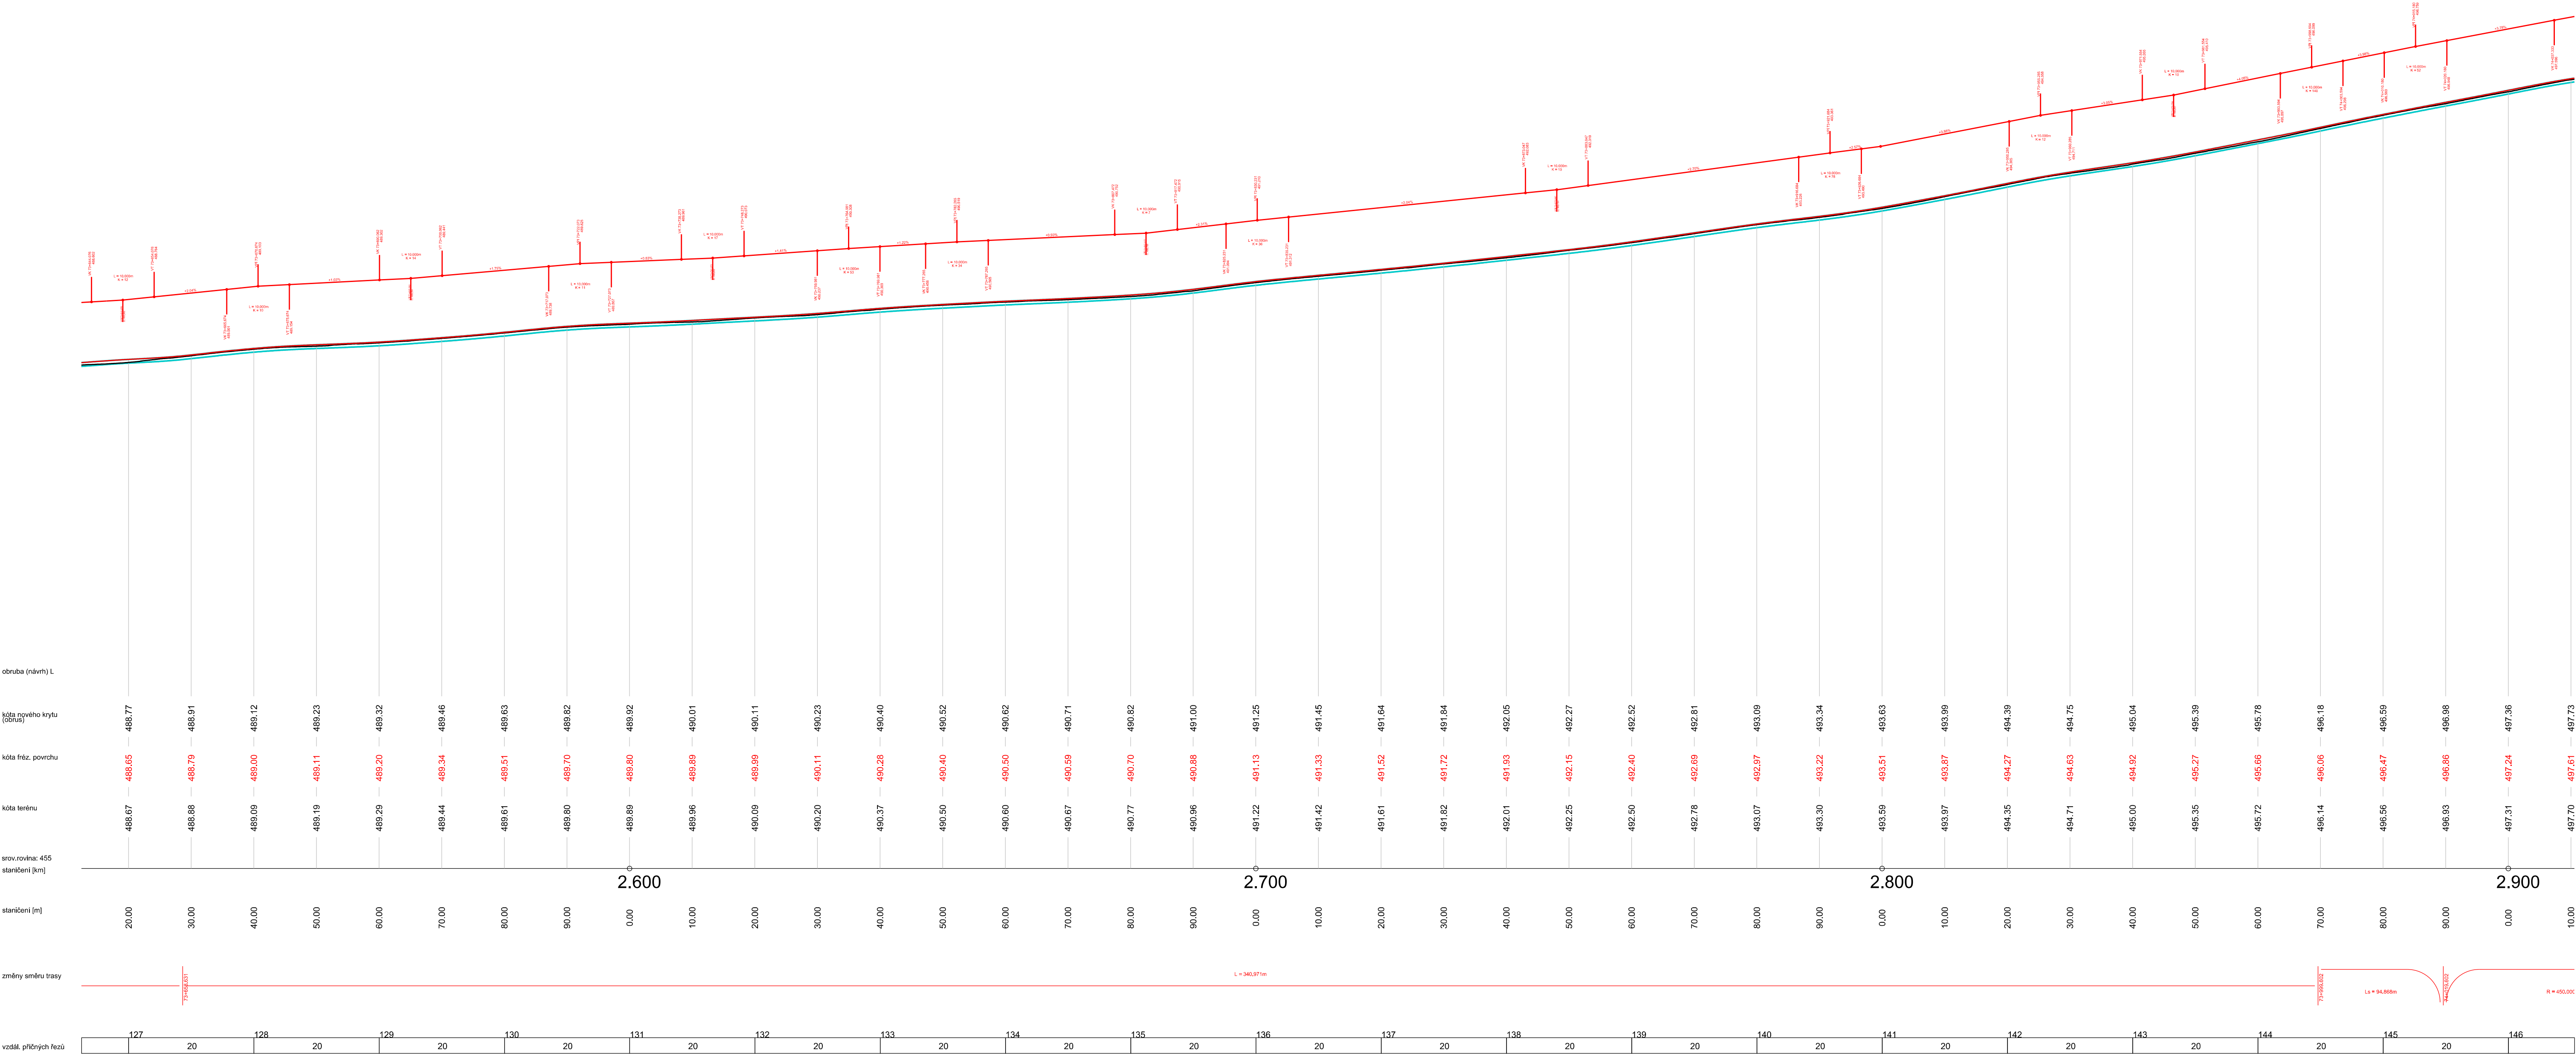





EXACT CONTROL SYSTEM a.s.


Vítězné náměstí 576/1, 160 00 Praha 6, www.teamexact.com

| | | | |
|--|---|--|-------------------|
| Projekt: Vypracování projektové dokumentace pro provádění stavby (PDPS) a zpracování samostatného neoceněného soupisu prací vč. výkazu výměr | | | |
| Lokalita: | II/193 Borovice - Pocinovice | k.ú. Pocinovice u Semnévic k.ú. Borovice u Hořšovského Týna | |
| Objednatel: | Správa a údržba silnic Plzeňského kraje, p.o. | | |
| Zpracovatel: | Ing. Filip Rauš | Zodp. projektant: Ing. Martin Vlček | |
| Technická kontrola: | Maxim Novotný | | |
| Název části | | | |
| D.2.7. PODÉLNÝ PROFIL - část 7 | | | |
| Souřadnicový systém: JTSK | Výškový systém: Bpv | Formát: 16xA4 | Měřítko:1:500/100 |

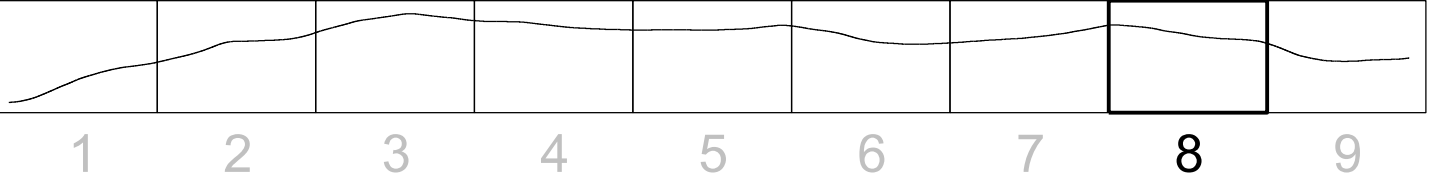

| | | | |
|---|----------------------------|--|---------------------------|
|  EXACT CONTROL SYSTEM a.s. Vítězné náměstí 576/1, 160 00 Praha 6, www.teamexact.com | | | |
| Projekt: Vypracování projektové dokumentace pro provádění stavby (PDPS) a zpracování samostatného neoceněného soupisu prací vč. výkazu výměr | | | |
| Localita: II/193 Borovice - Pocinovice | | k.ú. Pocinovice u Semnévíc k.ú. Borovice u Horšovského Týna | |
| Objednatel: Správa a údržba silnic Plzeňského kraje, p.o. | | | |
| Zpracovatel: Ing. Filip Rauš | | Zodp. projektant: Ing. Martin Vlk | |
| Technická kontrola: Maxim Novotný | | | |
| Název části | | | |
| D.2.8. PODÉLNÝ PROFIL - část 8 | | | |
| Souřadnicový systém: JTSK | Výškový systém: Bpv | Formát: 16xA4 | Měřítko: 1:500/100 |

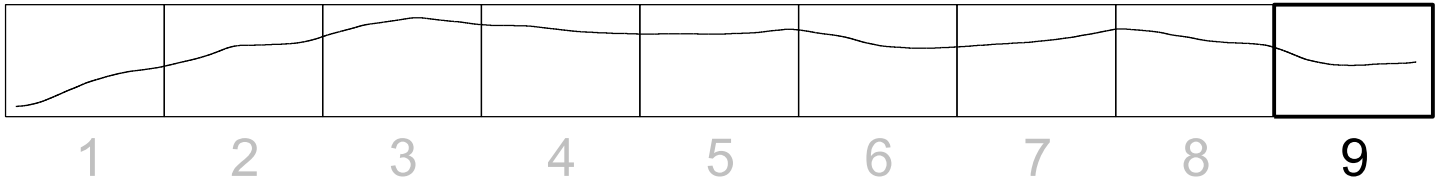

| | | | |
|---|----------------------------|--|---------------------------|
|  EXACT CONTROL SYSTEM a.s. Vítězné náměstí 576/1, 160 00 Praha 6, www.teamexact.com | | | |
| Projekt: Vypracování projektové dokumentace pro provádění stavby (PDPS) a zpracování samostatného neoceněného soupisu prací vč. výkazu výměr | | | |
| Lokalita: II/193 Borovice - Pocinovice | | k.ú. Pocinovice u Semnévíc k.ú. Borovice u Horšovského Týna | |
| Objednatel: Správa a údržba silnic Plzeňského kraje, p.o. | | | |
| Zpracovatel: Ing. Filip Rauš | | Zodp. projektant: Ing. Martin Vlk | |
| Technická kontrola: Maxim Novotný | | | |
| Název části | | | |
| D.2.9. PODÉLNÝ PROFIL - část 9 | | | |
| Souřadnicový systém: JTSK | Výškový systém: Bpv | Formát: 16xA4 | Měřítko: 1:500/100 |