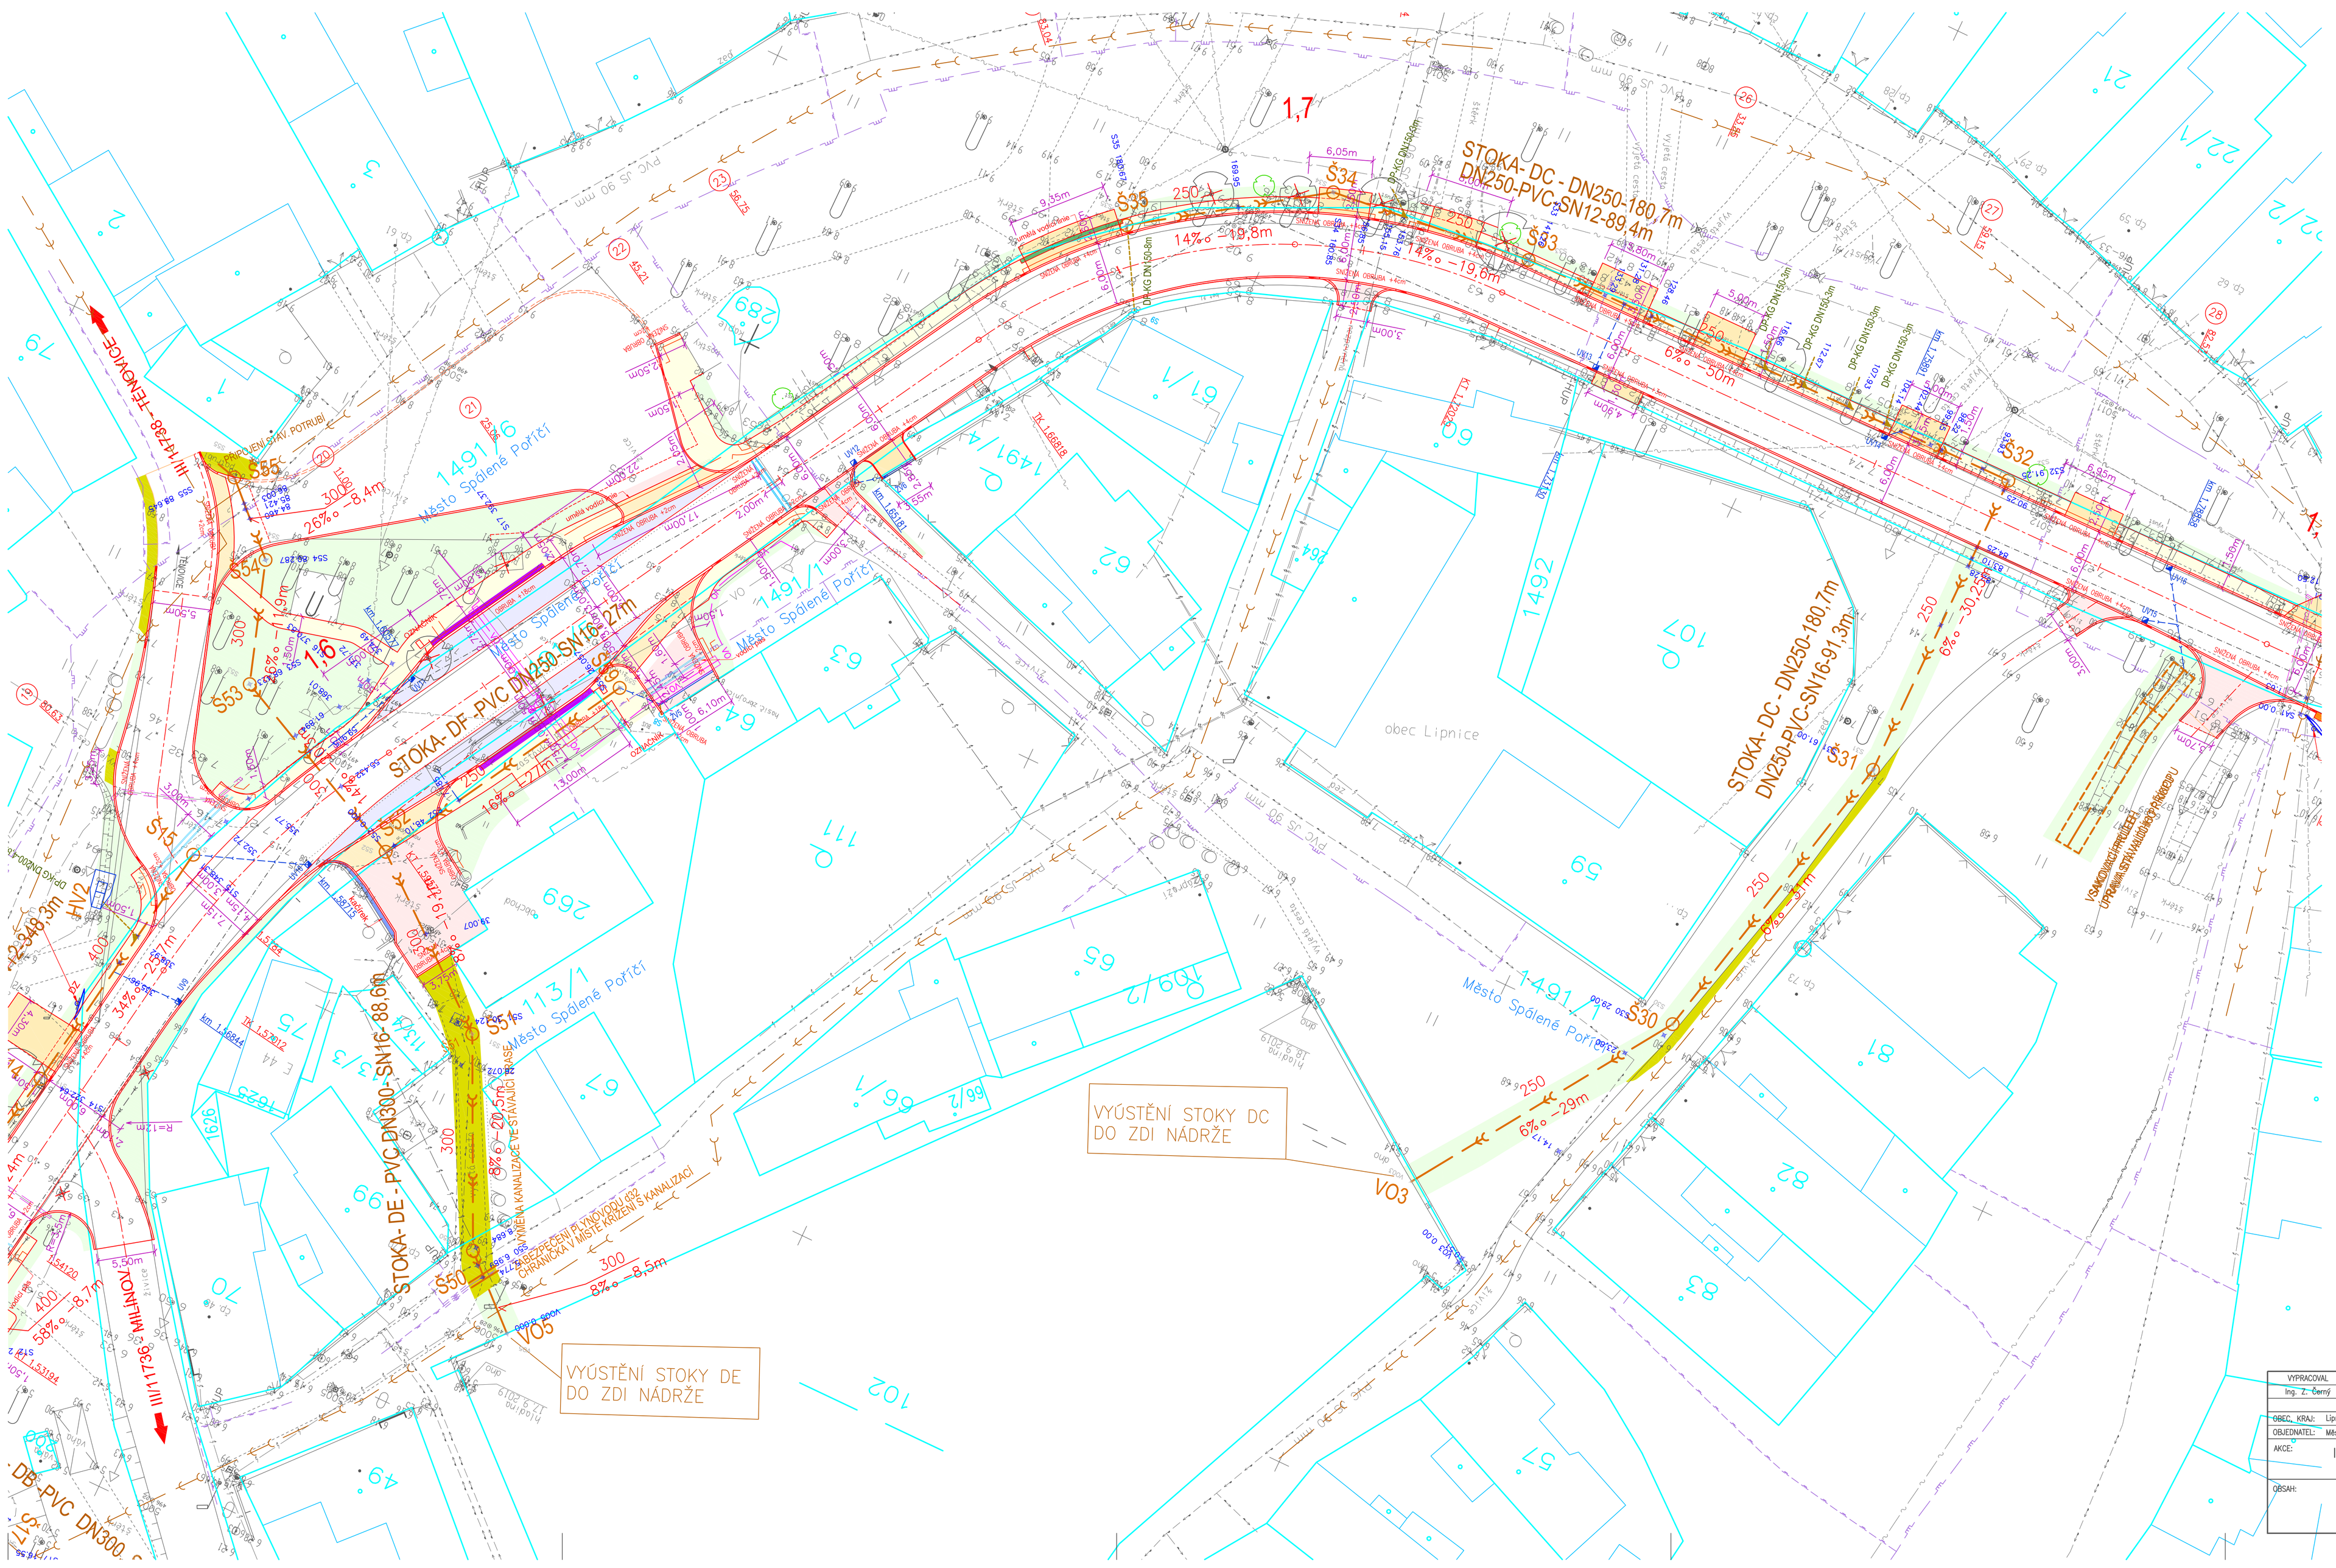
STOKA- DC - DN250-180,7m
DN250-PVC-SN12-89,4m
STOKA- DC - DN250-180,7m
DN250-PVC-SN16-91,3m
STOKA- DF -PVC DN250-SN16-27m
STOKA- DE - PVC DN300-SN16-88,6m
VYÚSTĚNÍ STOKY DC
DO ZDI NÁDRŽE
VYÚSTĚNÍ STOKY DE
DO ZDI NÁDRŽE
Město Spálené Poříčí
obec Lipnice
Legenda:
NOVÁ KONSTRUKCE VOZOVKY – ASFALT
POVRCHOVÁ OPRAVA VOZOVKY
AUTOBUSOVÝ ZÁLIV
CHODNÍK – KAMENNÁ DLAŽBA MOZAIKA
VJEZDY – KAMENNÁ DLAŽBA KOSTKA DROBNÁ
CHODNÍKOVÝ PŘEJEZD KAMENNÁ DLAŽBA – KOSTKA DROBNÁ
KRAJNICE
OPRAVA POVRCHU – ŠTĚRK TL. 20 cm
TERÉNNÍ ÚPRAVY (TÚ) VČ. OHUMUSOVÁNÍ A OSETÍ TL. 10 cm
Legenda stávajících inženýrských sítí:
CETIN – METALICKÝ
CETIN – NADZEMNÍ
VODOVOD
PLYN RWE STL
ČEZ NN NADZEMNÍ
ČEZ NN PODZEMNÍ
ČEZ VN NADZEMNÍ
KANALIZACE DEŠŤOVÁ
SŽDC–TRASY NN
STROM KE KÁCENÍ
NOVÝ STROM
Legenda navržených inženýrských sítí:
SO303 KANALIZACE DEŠŤOVÁ :
KANALIZACE DEŠŤOVÁ – TRASA
NAPOJENÍ LS, HV
PŘEPOJENÍ DEŠŤOVÝCH PŘÍPOJEK
ULIČNÍ VPUST + PŘÍPOJKA
OBRUBNÍKOVÁ ULIČNÍ VPUST + PŘÍPOJKA
LINIOVÉ ODVODNĚNÍ
TRASA VEŘEJNÉHO OSVĚTLENÍ
STOŽÁR VO
KANALIZACE SPLAŠKOVÁ (NENÍ SOUČÁSTÍ PD)
VYTYČOVACÍ BODY
ČÍSLO BODU | SOUŘADNICE Y | SOUŘADNICE X | VÝŠKA BODU
5 | 808002.58 | 1084294.17 | 478.30
6 | 808424.43 | 1084707.11 | 495.99
PŘED ZAHÁJENÍM ZEMNÍCH PRACÍ VYTÝČIT VŠECHNY INŽENÝRSKÉ SÍTĚ A DODRŽOVAT PODMÍNKY JEJICH SPRÁVCŮ
ZÁKRES INŽENÝRSKÝCH SÍTÍ NESLOUŽÍ JAKO VYTYČOVACÍ VÝKRES KABELY NUTNO VYTÝČIT A OVĚŘIT SONDAMI
HLUBINNÝ ŘÍZENÝ PROTLAK DN300
PROJEKTOVÁNÍ VODOHOSPODÁŘSKÝCH STAVEB
Ing. Zdeněk Černý
CHLUM 29, 332 04 NEZVĚSTICE
IČ : 69536254
tel.: 732500344 , E-mail: cerny.chlum@seznam.cz
VYPRACOVAL: Ing. Z. Černý
PROJEKTANT: Ing. Z. Černý
KONTROLOVAL:
HIP: Ing. D. Škubalová
OBEC, KRAJ: Lipnice , Plzeňský
KAT. ÚZEMÍ: Meěno, Lipnice u S. Poříčí
OBJEDNATEL: Město Spálené Poříčí
AKCE: II/117 LIPNICE – SPÁLENÉ POŘÍČÍ
úsek V. úpravy silnice II/117
OBSAH: SO 303 Dešťová kanalizace
Horní Lipnice
SITUACE – díl 2
DRUH PD: PDPS
ČÍSLO ZAKÁZKY: –
FORMÁTY A4: 10
DATUM: 11/2021 aktualizace 12/2023
MĚŘÍTKO: 1:250
Č.VYHOTOV.: DIL: D.
Č. PŘÍLOHY: 3