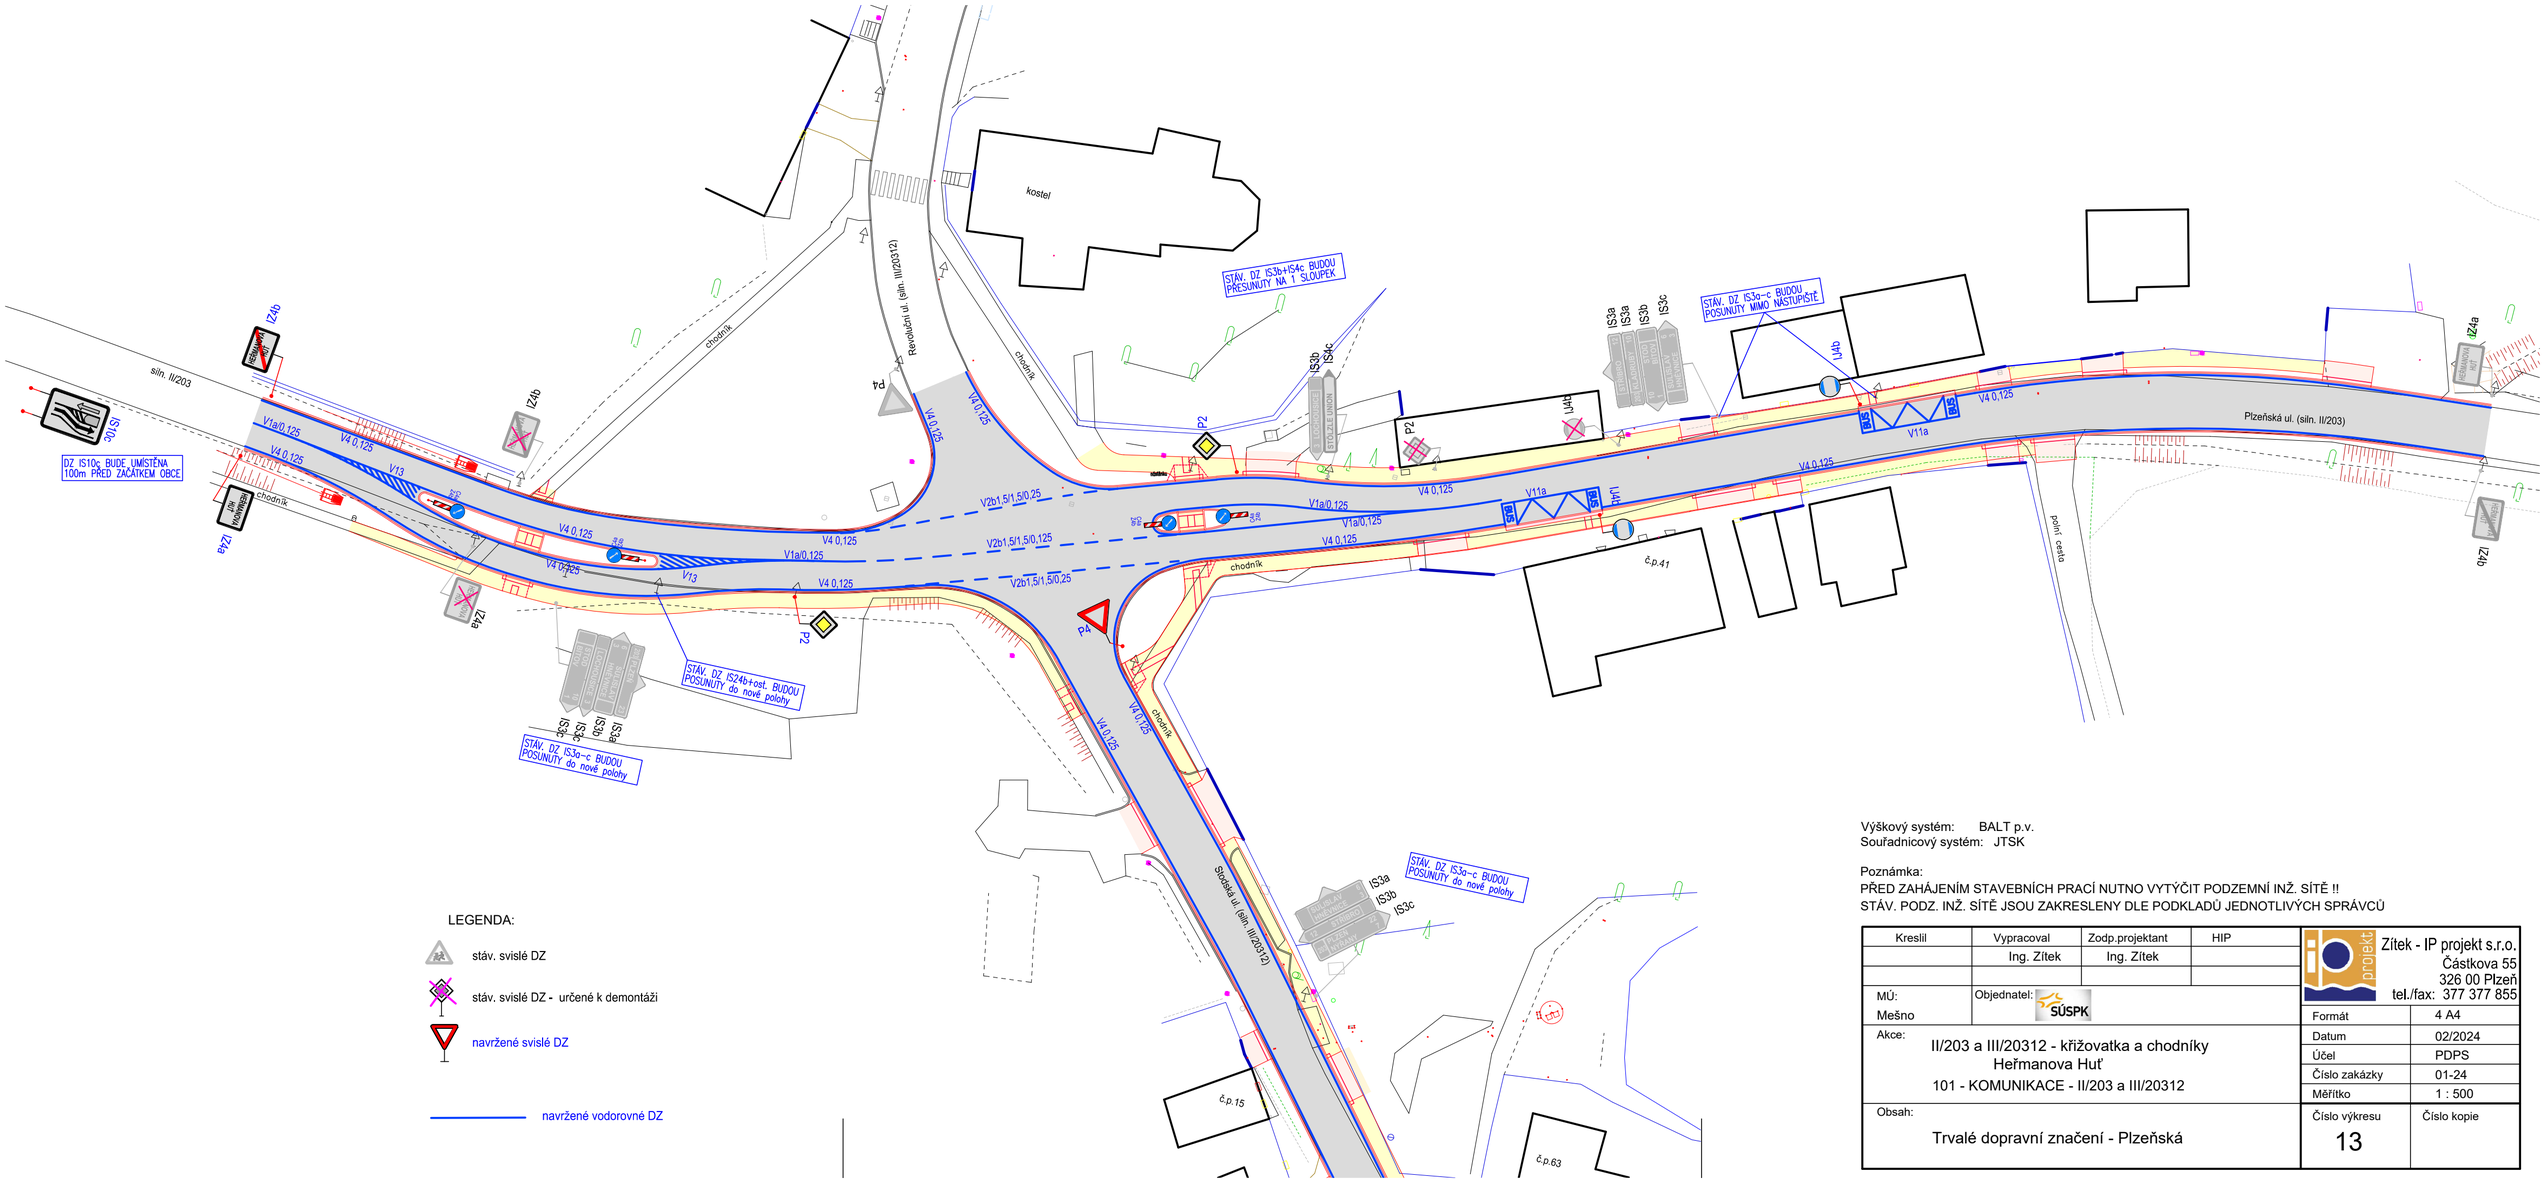
silň. II/203
IS1d
DZ IS10c BUDE UMÍSTĚNA 100m PŘED ZAČÁTKEM OBCE
IZ4b
IZ4a
IZ2d
IZ2a
IZ4b
IZ2a
IZ2d
V1a/0,125
V4 0,125
V13
V4 0,125
V4 0,125
V4 0,125
V1a/0,125
V4 0,125
V13
V4 0,125
V4 0,125
V2b1,5/1,5/0,25
V2b1,5/1,5/0,25
V2b1,5/1,5/0,25
V1a/0,125
V1a/0,125
V4 0,125
V4 0,125
V4 0,125
V4 0,125
V4 0,125
V4 0,125
V11a
V11a
V11a
V11b
V11b
V11b
P2
P2
P2
P4
P4
IS3a
IS3b
IS3c
IS3a
IS3b
IS3c
IS3a
IS3b
IS3c
IS3a
IS3b
IS3c
STÁV. DZ IS3b+IS4c BUDOU PŘESUNUTY NA 1 SLOUPEK
STÁV. DZ IS3a–c BUDOU POSUNUTY MIMO NÁSTUPIŠTĚ
STÁV. DZ IS24b+ost. BUDOU POSUNUTY do nové polohy
STÁV. DZ IS3a–c BUDOU POSUNUTY do nové polohy
STÁV. DZ IS3a–c BUDOU POSUNUTY do nové polohy
kostel
Revoluční ul. (silň. III/20312)
chodník
chodník
chodník
chodník
chodník
chodník
chodník
Plzeňská ul. (silň. II/203)
Stodská ul. (silň. III/20312)
č.p.41
č.p.15
č.p.63
polní cesta
autobusová zastávka
autobusová zastávka
autobusová zastávka