


VZOROVÝ PŘÍČNÝ ŘEZ

1 : 25

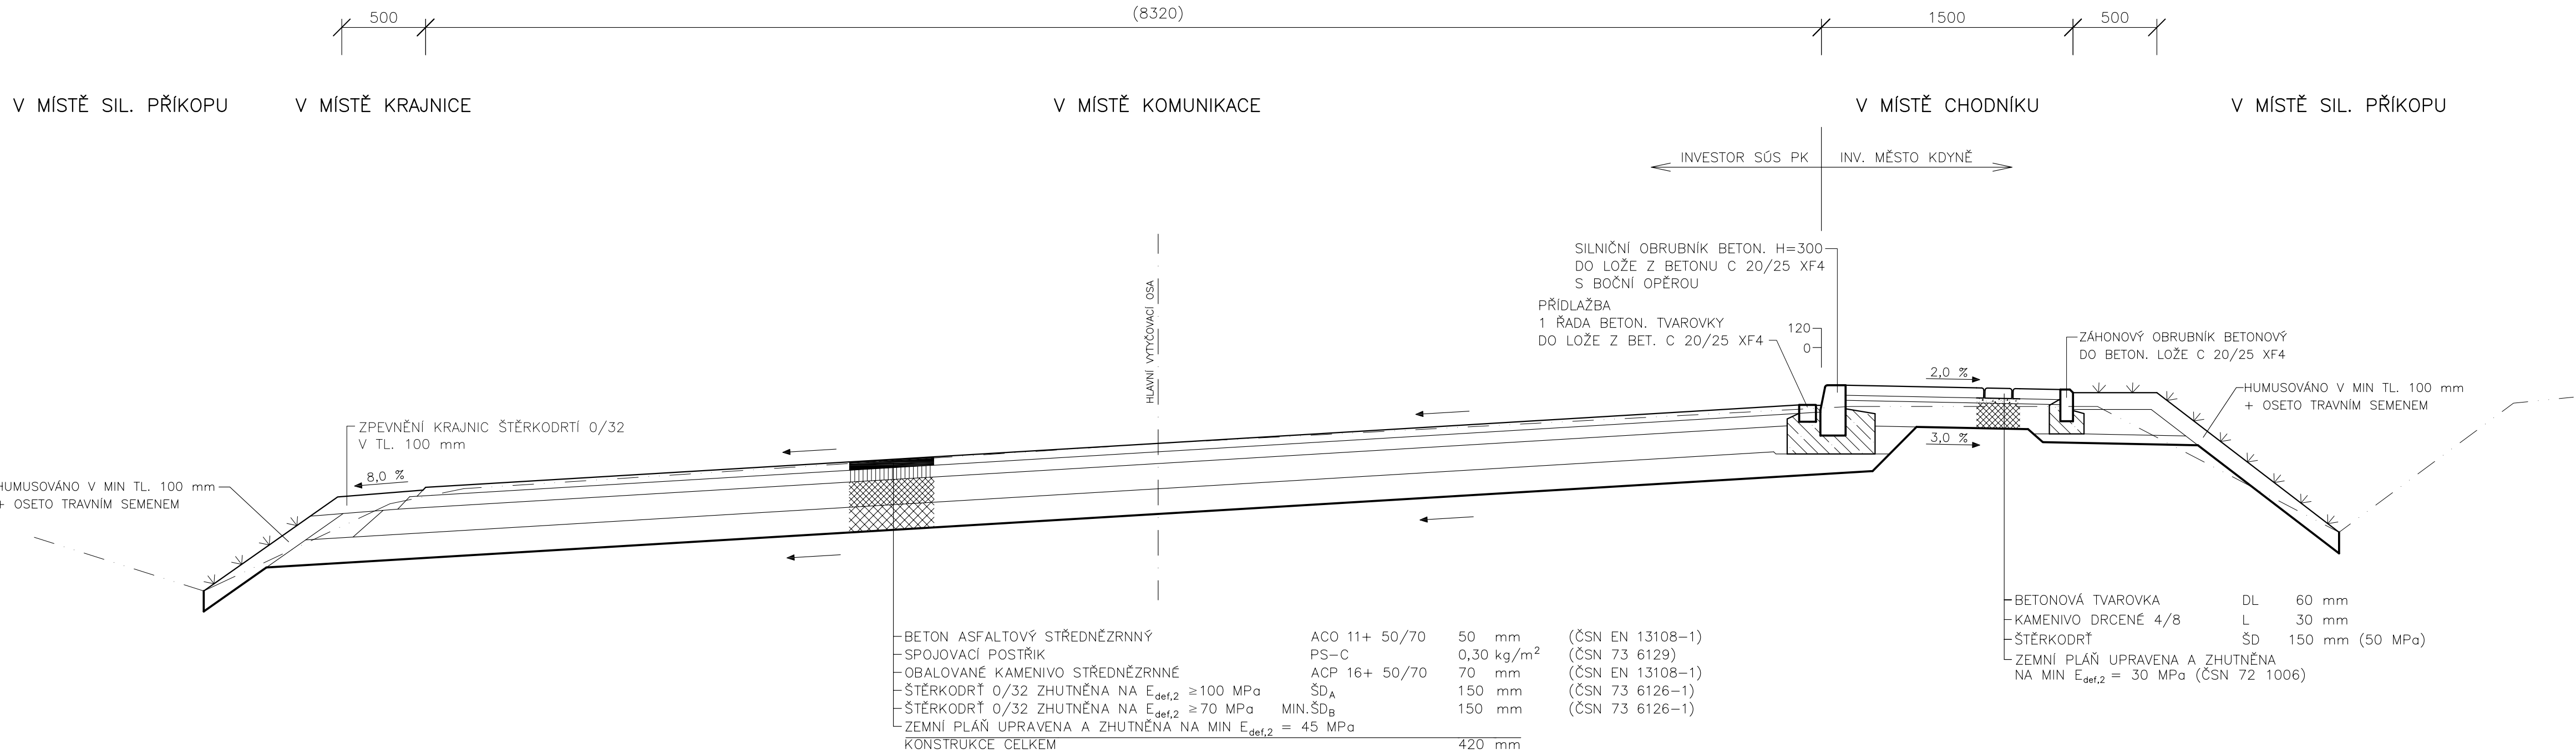



PROJEKCE DOPRAVNÍCH STAVEB
PROJEKČNÍ KANCELÁŘ ROJT
Vodní 27, 344 01 Domažlice
tel. 379 724 945 e-mail: rojt@telecom.cz

VED. PROJEKTANT	ZODP. PROJEKTANT	VYPRACOVAL	KRESLIL		
	Ing. Rojt				
KRAJ	Píseňský	MÍSTO	Kdyně	FORMÁT	5 x A4
OBJEDNATEL	Správa a údržba silnic Píseňského kraje			DATUM	III/2024
REKONSTRUKCE SILNICE III/0223 DĚLNICKÁ ULICE VE KDYNĚ				ÚČEL	DPS
				ČÍSLO ZAKÁZKY	
				MĚŘITKO	1 : 25
VZOROVÝ PŘÍČNÝ ŘEZ V MÍSTĚ SILNIČNÍHO PŘÍKOPU					