

# KDYNĚ

## 1 : 500

### LEGENDA:

- VOZOVKA – ASFALTOBETONOVÝ KRYT
- PARKOVACÍ PLOCHA – ASFALTOBETONOVÝ KRYT
- CHODNÍK, SJEZDY – BETONOVÁ TVAROVKA
- CHODNÍK, SJEZDY – ASFALTOBETONOVÝ KRYT
- DLAŽBA S RELIEFNÍM POVRCHEM PRO NEVIDOMÉ
- KONTRASTNÍ BAREVNÝ PÁS BEZ HMATOVÉ ÚPRAVY
- KRAJNICE – ŠTĚRKODŘ
- ZATRAVNĚNO

### STÁVAJÍCÍ SÍTĚ


- JEDNOTNÁ KANALIZACE
- VODOVOD
- PLYNOVOD STL
- PLYNOVOD NTL
- SILOVÉ VEDENÍ NN
- SĐELOVACÍ VEDENÍ SEK
- SILOVÉ VEDENÍ – VEŘEJNÉ OSVĚTLENÍ
- TEPLOVOD

### PROJEKTOVANÉ SÍTĚ

- VEŘEJNÉ OSVĚTLENÍ
- REZERVNI CHRÁNIČKA HDPE 40 (CAMEL NET)
- DEŠŤOVÁ KANALIZACE – VIZ SAMOSTATNÁ PD
- SPLAŠKOVÁ KANALIZACE – VIZ SAMOSTATNÁ PD
- VODOVOD – VIZ SAMOSTATNÁ PD

### UPOZORNĚNÍ:

STÁVAJÍCÍ PROJEZDNÝ INŽENÝRSKÝ SÍTĚ JSOU V SITUACI ZAKRESLENY POUZE ORIENTAČNĚ.  
PŘED ZAPOČÍTÍM ZEMNÍCH PRACÍ NEGAT VĚŠKERA VEDENÍ OD SPRÁVOV SITI VYVÝT  
A DOORŽOVAT JEJICH POKYNY BĚHEM STAVBY !



PROJEKCE DOPRAVNÍCH STAVEB  
PROJEKČNÍ KANCELÁŘ ROJT  
Vodní 27, 344 01 Domažlice  
tel. 379 724 945 e-mail: roj@rojtelem.cz

VED. PROJEKTANT	ZODP. PROJEKTANT	VYPRACOVAL	KRESLIL		
	Ing. Roj				
KRAJ	Prostějov	MÍSTO	Kdyně	FORMAT	14 x A4
OBJEDNATEL	Správa a údržba silnic Píseckého kraje, Město Kdyně			DATUM	11/2024
REKONSTRUKCE SILNICE III/0223 DĚLNICKÁ ULICE VE KDYNĚ				ÚČEL	DPS
				ČÍSLO ZAKÁZKY	
				MĚŘÍTKO	1 : 500
KOORDINAČNÍ SITUÁČNÍ VÝKRES					