

KÓTY NIVELETÝ

KÓTY PLÁNĚ



KÓTY TERÉNU

SROVNÁVACÍ ROVINA: 441

STANIČENÍ

VZDÁLENOST PŘÍČNÝCH ŘEZŮ

SMĚROVÉ POMĚRY

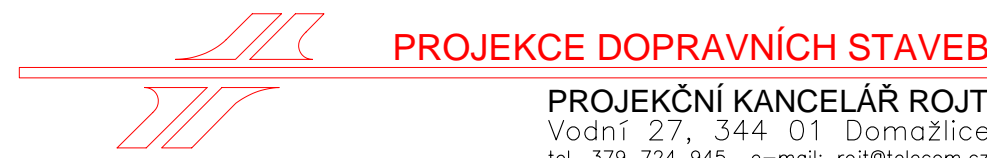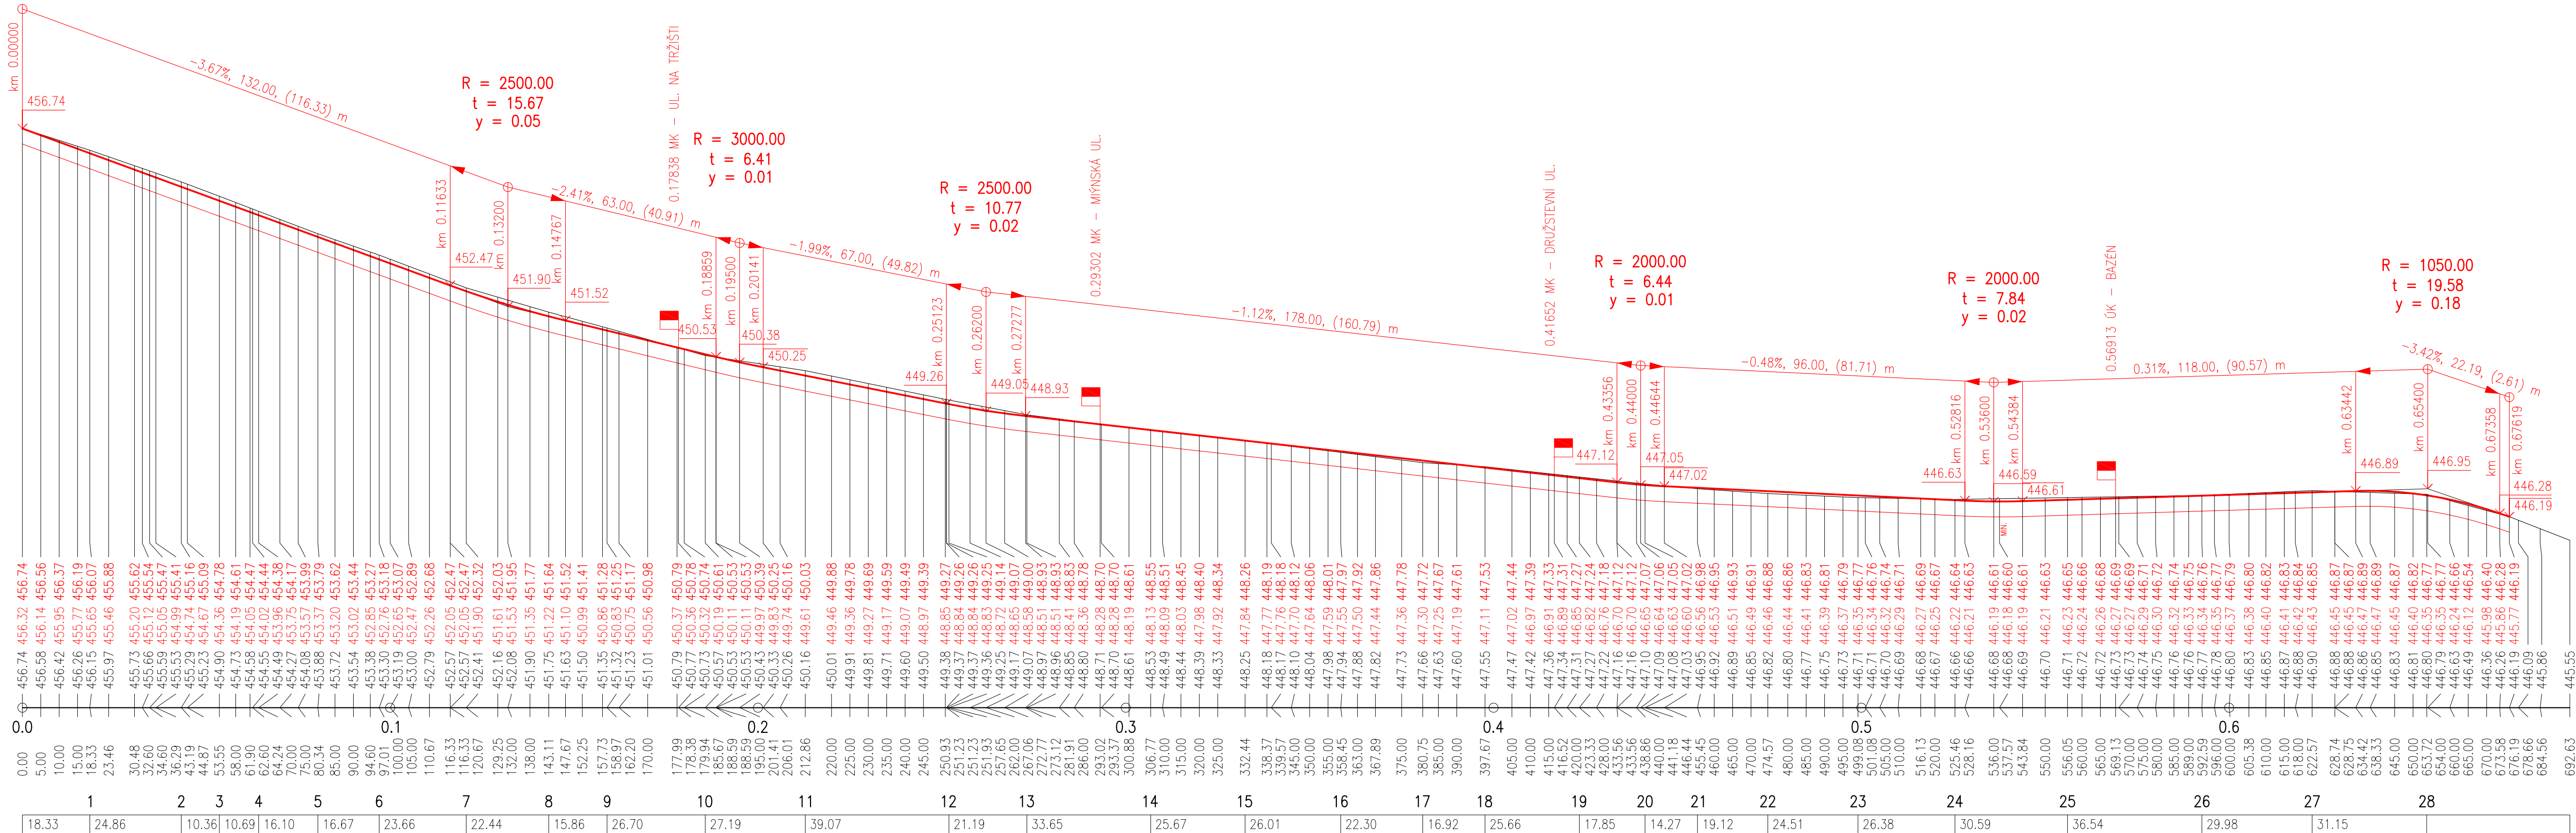

VED. PROJEKTANT	ZODP. PROJEKTANT	VYPRACOVAL	KRESLIL		
	Ing. Rojt				
KRAJ	Pízeňský	MÍSTO	Kdyně	FORMÁT	5 x A4
OBJEDNATEL	Správa a údržba silnic Pízeňského kraje, Město Kdyně			DATUM	III/2024
REKONSTRUKCE SILNICE III/0223 DĚLNICKÁ ULICE VE KDYNĚ				ÚČEL	DPS
				ČÍSLO ZAKÁZKY	
				MĚŘÍTKO	1 : 1000 / 100
PODÉLNÝ PROFIL OSOU KOMUNIKACE				