



VZOROVÝ PŘÍČNÝ ŘEZ – REKONSTRUKCE KOMUNIKACE

1 : 25

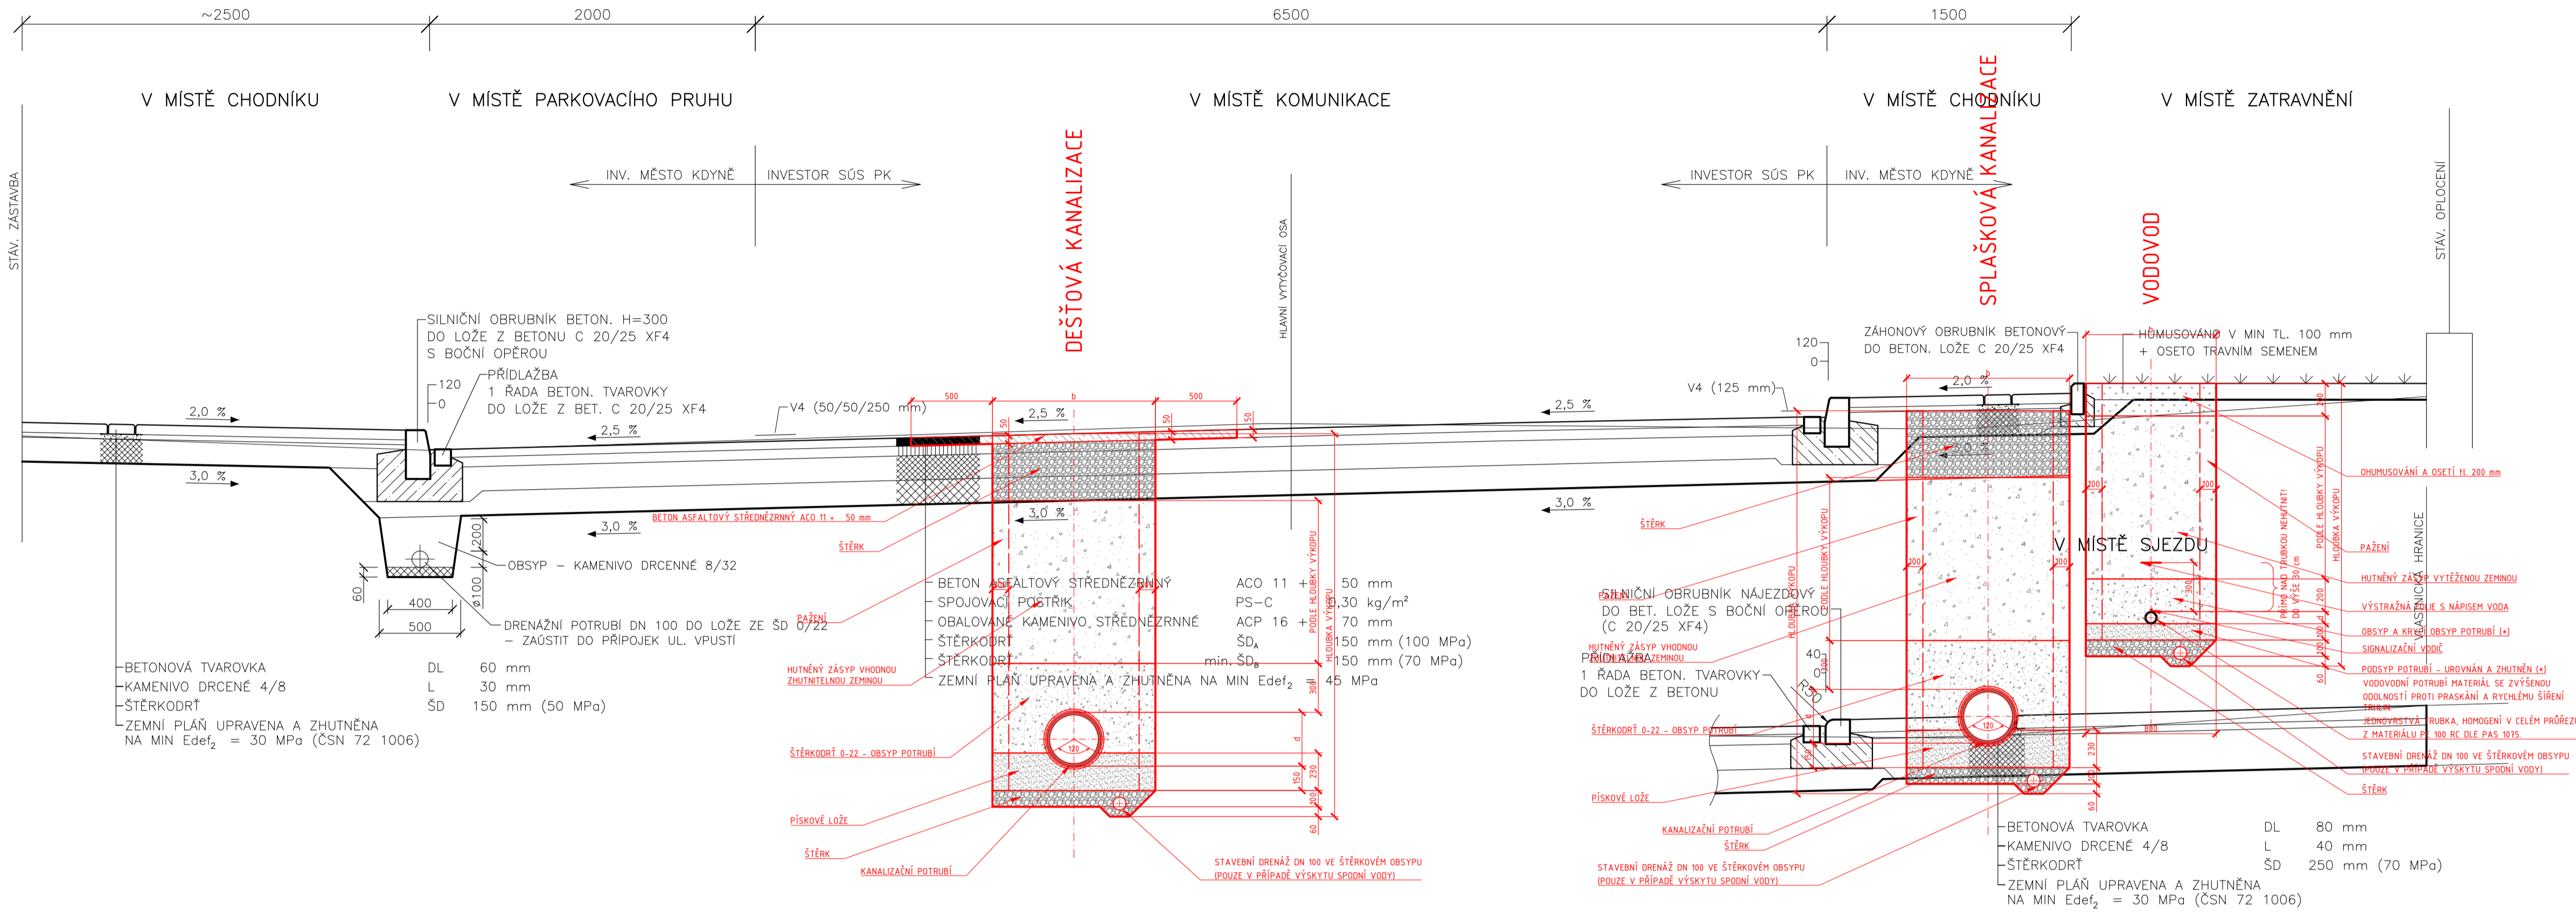

VZOROVÝ PŘÍČNÝ ŘEZ V MÍSTĚ HASIČSKÉ ZBROJNICE

1 : 25

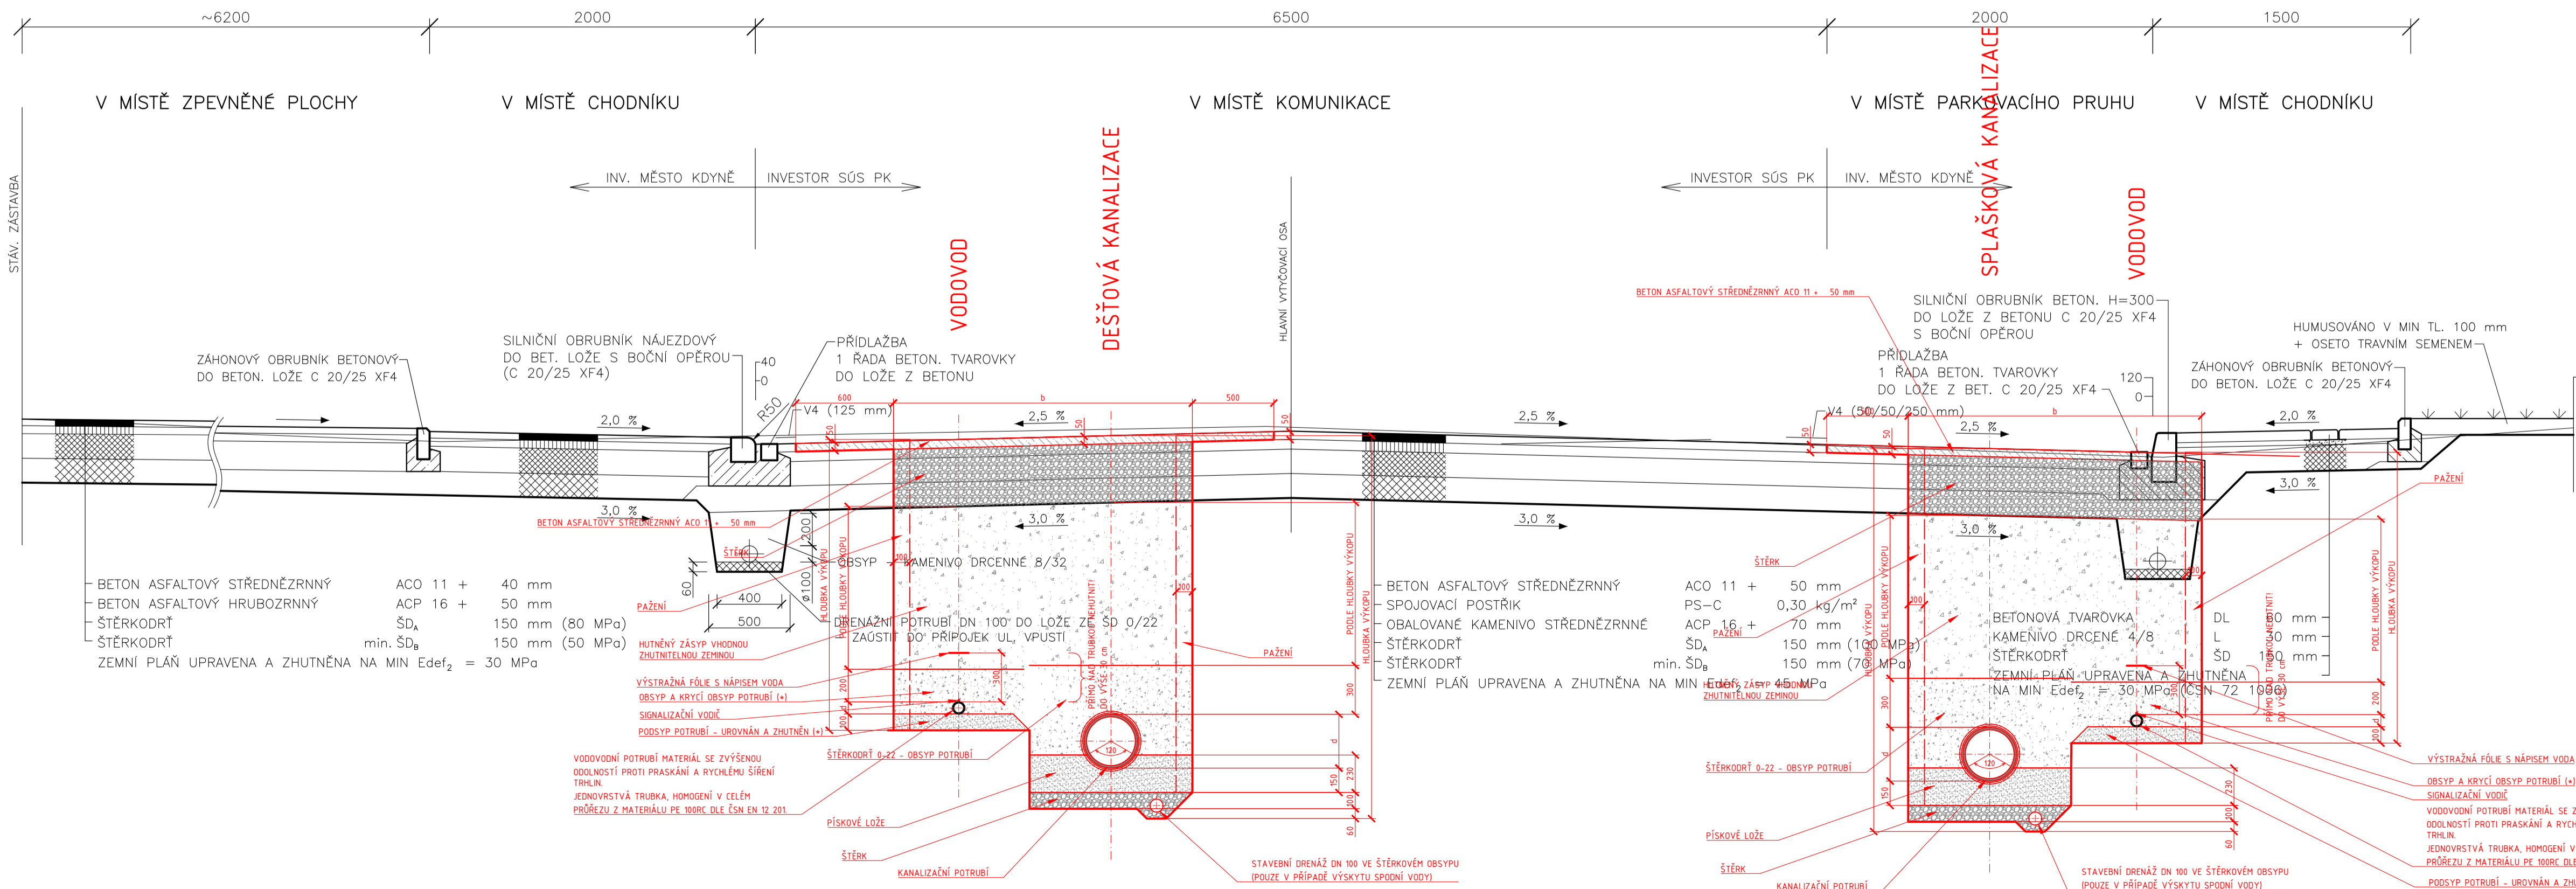

LEGENDA:

PROJEKT KOMUNIKACE - NEJÍ SOUČÁSTÍ TOHOTO PROJEKTU

PROJEKTOVANÁ GRAVITAČNÍ KANALIZACE

5				
4				
3				
2				
1				
MÚ KODNĚ				
ZMĚNA Č.				
	PRVNÍ VYDÁNÍ	26.5.2023	P. JANOUŠEK	
	POPIS ZMĚNY	DATUM	KONTROLOVAL	POTÍPIS

VYPRACOVAL	KONTROLOVAL	ZODP. PROJ.	HIP	<div>Ing. Jan ŠINTÁK - I.P.R.E. inženýrská projekční a inženýrská kancelář 362 14 Křovice 2 IČO: 11386096, DIČ: CZ5809181037 tel.: +420 353 238 222, fax.: +420 353 232 751 ® Dřevní certifikováno ISO 9001</div>		
M. KUBÁT	P. JANOUŠEK	Ing. J. ŠINTÁK	Ing. J. ŠINTÁK			
MÚ KODNĚ						
INVESTOR:	MĚSTO KODYNĚ					
STAVBA:	KODYNĚ - DEŠŤOVÁ KANALIZACE V ULICI DĚLNICKÉ A HERŠTÝNSKÁ	PLZEŇSKÝ KRAJ		FORMÁT	8x44	ČÍSLO PARÉ
				ÚČEL	OPS	
				DATUM	05/2023	
				MĚŘÍTKO	1 : 25	
				KÓTOVÁNO V	mm	
OBSAH:	DOKUMENTACE PRO PROVÁDĚNÍ STAVBY	Č.ZAKÁZKY	04-02/2023			
VZOROVÉ PŘÍČNÉ ŘEZY GRAVITAČNÍ KANALIZACE V DĚLNICKÉ ULICI		Č.VÝKRESU				D.1.1.B.2.5