IN1 - 171 - NOVÝ STAV M.1:25

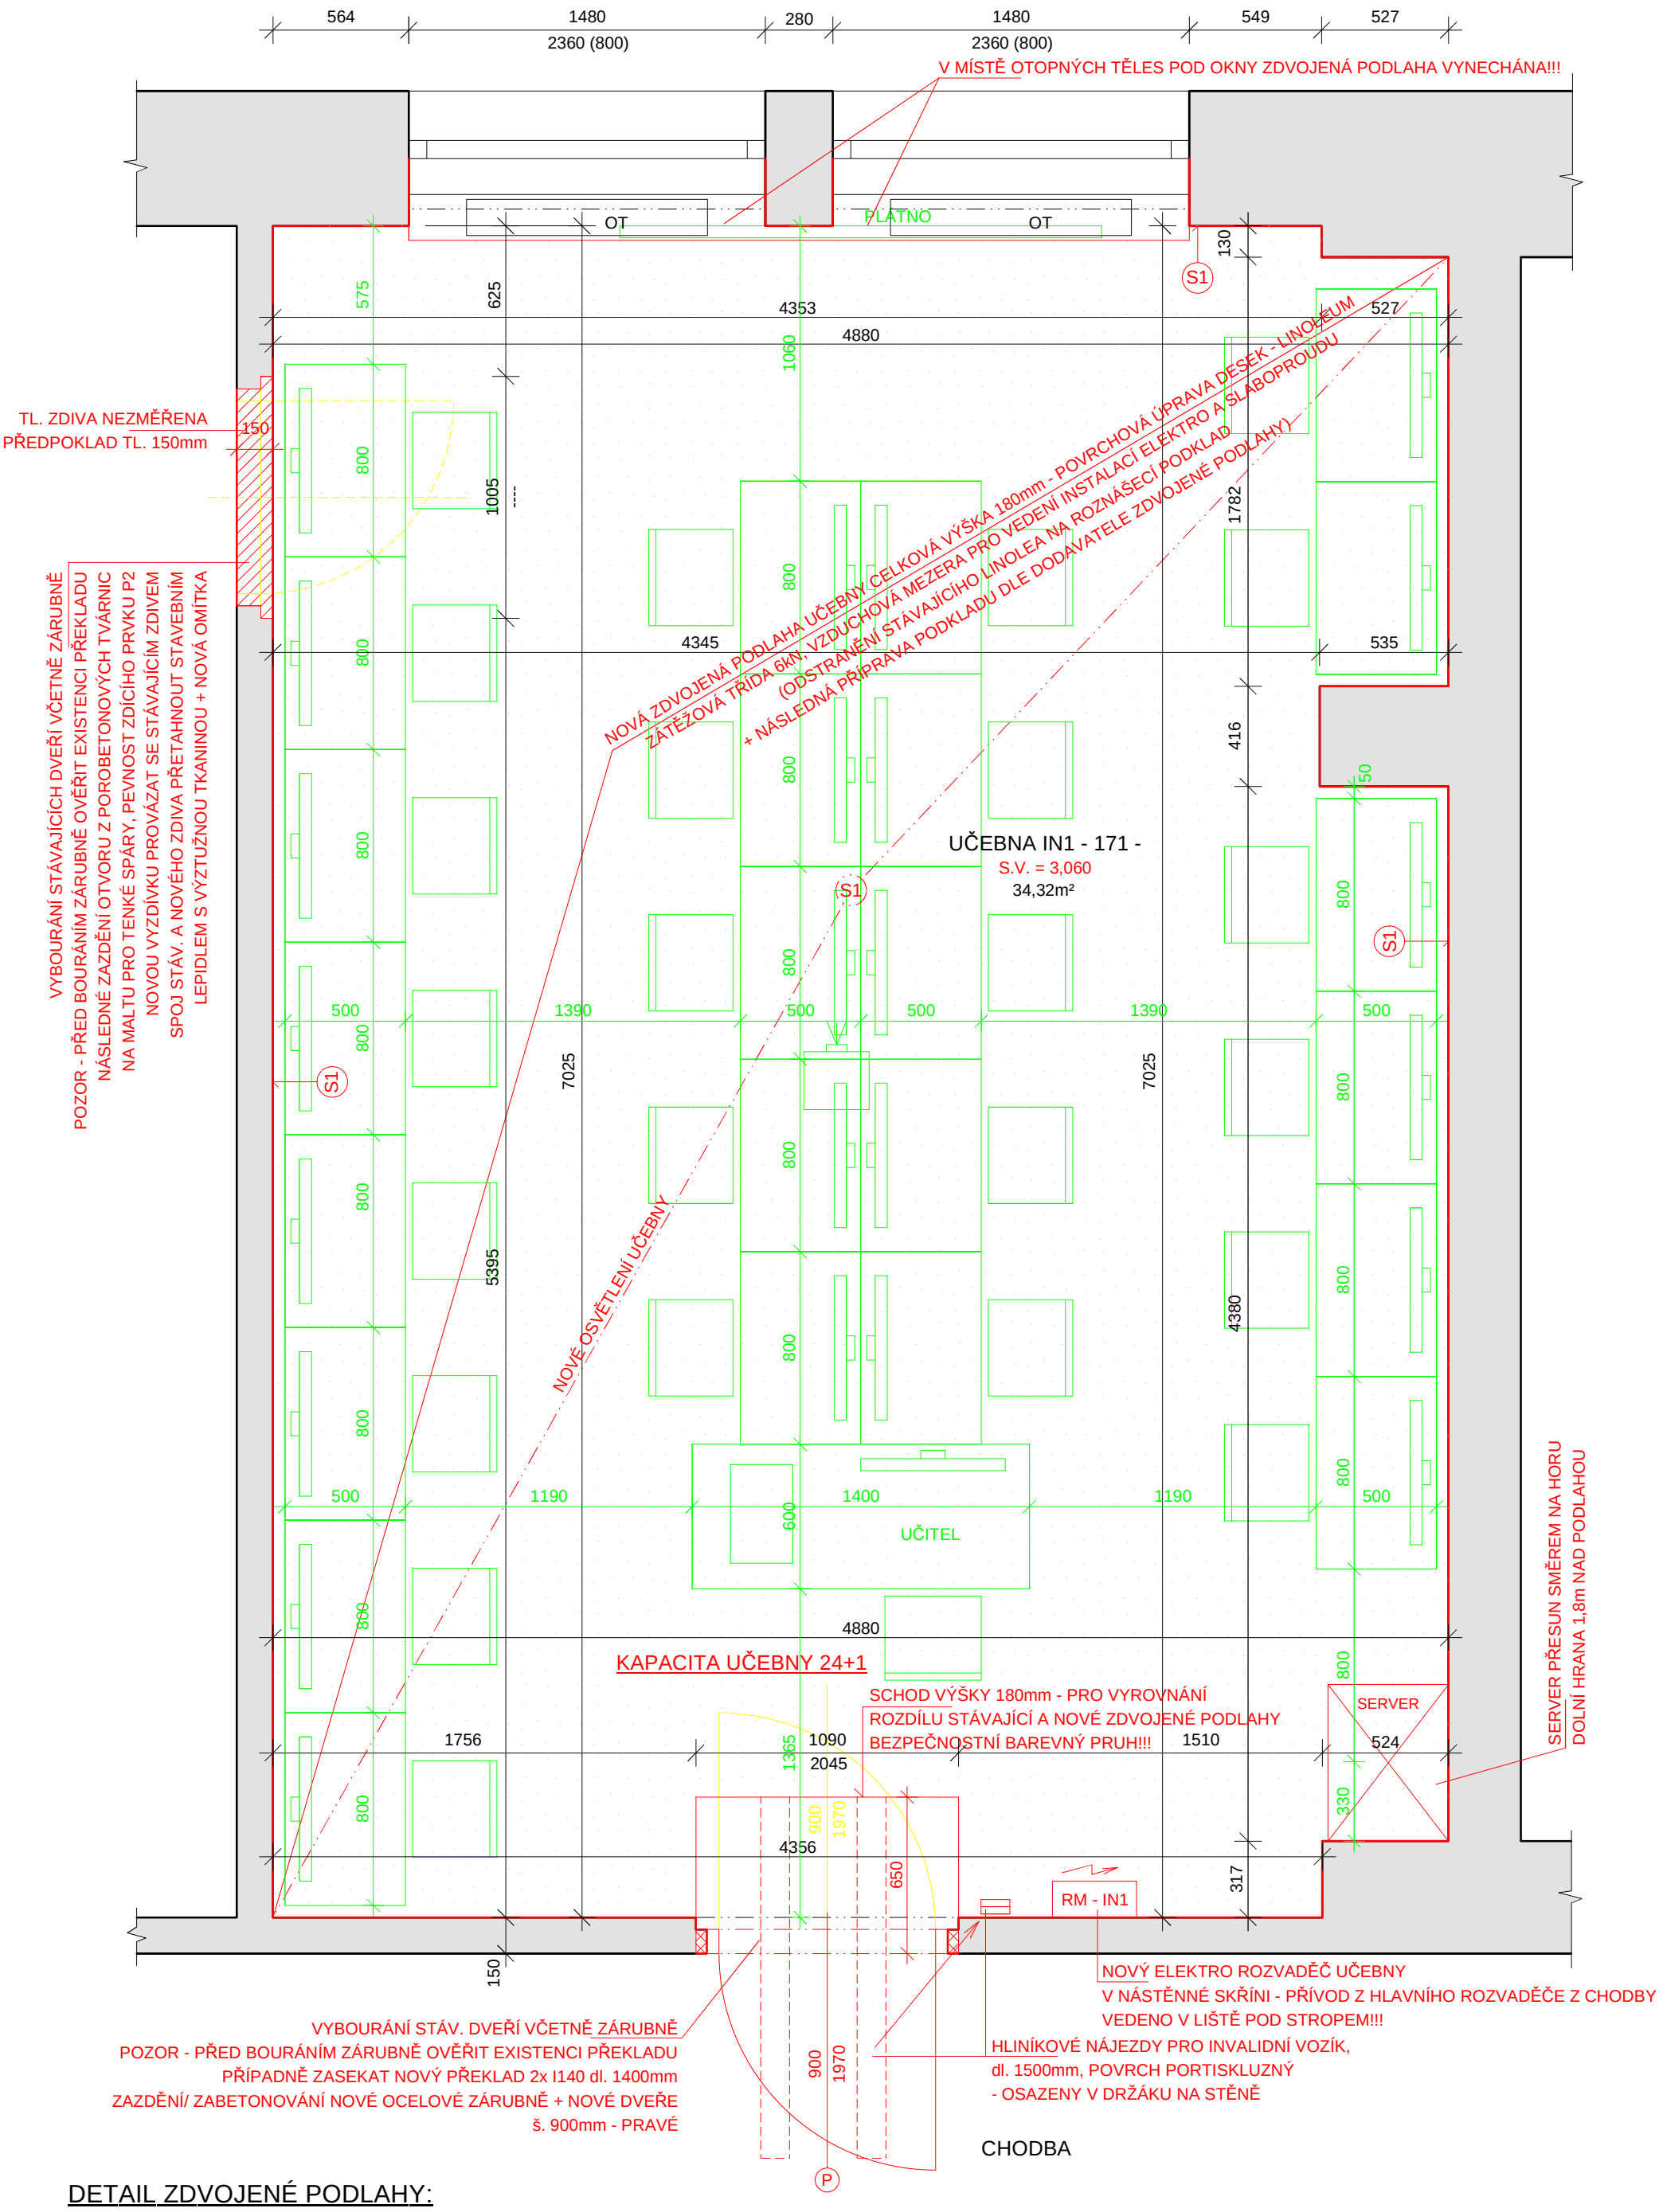

DETAIL ZDVOJENÉ PODLAHY:

1 Podlahová deska
2 Povrchová úprava
3 Roznášecí podložka
4 Sloupek
5 Plastová podložka
6 Lepidlo

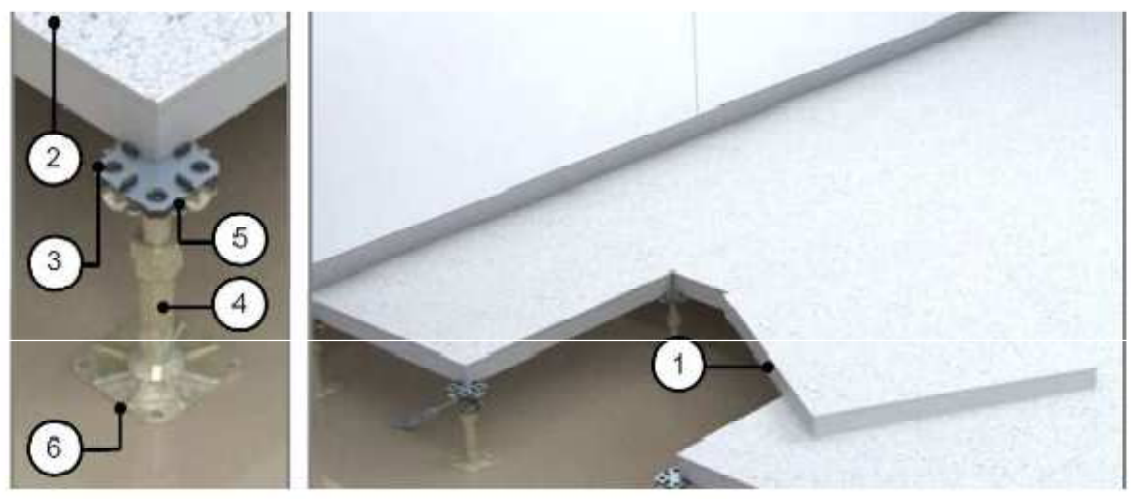

POZOR: - VYBAVENÍ UČEBNY SKŘÍNĚMI, REGÁLY APOD. NENÍ ZAKRESLENO
BUDE SPECIFIKOVÁNO INVESTOREM!!!

POLOHA UČEBNY - II. PATRO

LEGENDA:

- STÁVAJÍCÍ ZDIVO
- STÁVAJÍCÍ KONSTRUKCE
- NOVÉ VYBAVENÍ UČEBNY
- NOVÉ KONSTRUKCE
- BOURANÉ KONSTRUKCE

SKLADBY KONSTRUKCÍ:

S1

v celé ploše ponechaných stěn a v místě stropů budou vnitřní omítky opraveny jádrovou omítkou a přeštukovány vápenným štukem + příprava podkladu (oškrábání stáv. nátěrů, zdrsnění povrchu a následné odmaštění s penetrací pro zpevnění stáv. omítky a sjednocení savosti podkladu), v místě prasklin budou narušené omítky oklepány na podklad a následně doplněny novou jádrovou omítkou s přetažením stěrkovou hmotou - suchá minerální směs na bázi cementu pro lepení a stěrkování, spotřeba cca 4kg/m^2 + výztužná síťovina zatlačená do vrstvy stěrkové hmoty, sklovláknitá tkanina pro armování stěrkové vrstvy, oka 3,5/3,5mm, plošná hmotnost 162g/m^2 + přeštukování vápenným štukem, omítky budou následně opatřeny novou malbou dle volby investora	-

POZNÁMKA:

- V MÍSTECH BOURANÝCH KCÍ, DEMONTOVANÝCH ZAŘIZOVACÍCH PŘEDMĚTŮ A INSTALAČNÍCH ROZVODŮ BUDOU OBNOVENY OMÍTKY STĚN popř. OBKLADY STĚN.
- V MÍSTECH POŠKOZENÝCH OMÍTEK BUDOU OBNOVENY OMÍTKY STĚN.
- V MÍSTECH DOZDÍVEK KONSTRUKCÍ BUDOU PROVEDENY NOVÉ OMÍTKY STĚN.
/ VZHLEDEM K TOMU, ŽE SE JEDNÁ O REKONSTRUKCI OBJEKTU, JE POVINNOSTÍ DODAVATELE STAVBY UPŘESNIT VEŠKERÉ ROZMĚRY PŘÍMO NA STAVBĚ A POTÉ PROVÁDĚT OBJEDNÁNÍ MATERIÁLU!!!
/ PŘI ZPRACOVÁNÍ PROJEKTOVÉ DOKUMENTACE NEBYLY ODKRYTY VŠECHNY STÁVAJÍCÍ KONSTRUKCE. PO JEJICH ODKRYTÍ BUDE ZOHLEDNĚN JEJICH STAV A NÁVAZNOSTI NA NOVÉ KONSTRUKCE.
/ NA VEŠKERÉ ATYPICKÉ PRVKY ZPRACUJE DODAVATEL 4. STUPEŇ VÝROBNÍ DOKUMENTACE A PŘEDLOŽÍ JI GENERÁLNÍMU PROJEKTANTOVI K ODSOUHLASENÍ.
/ PŘESNÉ UMÍSTĚNÍ A VELIKOST INSTALAČNÍCH PROSTUPŮ VIZ. PROJEKTY PROFESÍ.
/ PROSTUPY MEZI POŽÁRNÍMI ÚSEKY BUDOU DOTĚSNĚNY POŽÁRNÍ UCPÁVKOU.
/ PŘI PROVÁDĚNÍ JE NUTNÁ VZÁJEMNÁ KOORDINACE VŠECH PROFESÍ!!!
/ PŘED PROVÁDĚNÍM VŠECH PRACÍ PSV JE NUTNÉ NA STAVBĚ ZMĚŘIT SKUTEČNÉ ROZMĚRY A Z TOHO VYCHÁZET PŘI REALIZACI!!!
/ REKONSTRUKCI MUSÍ PROVÁDĚT ODBORNÁ FIRMA.
- VÝŠKY OTVORŮ A PARAPETŮ KÓTOVÁNY OD STÁVAJÍCÍ ČISTÉ PODLAHY MÍSTNOST!!!

Zákres skutečného stavu byl proveden na základě zaměření (In situ) ze srpna 2021
Tato dokumentace nesmí být rozmnožována a dále využívaná bez písemného souhlasu zpracovatele

zodpovědný projektant	projektant	vypracoval	
Ing. J. Pangrác	Ing. Petr Kesl	Ing. Jan Kaiser	
místo: Horšovský Týn, Jana Littrowa 122, poz. č. 923, k.ú. Horšovský Týn [644871]			
investor: Střední odborná škola a Střední odborné učiliště, 346 01 Horšovský Týn, Littrowa 122		datum	listopad 2021
akce: Modernizace výuky informačních a komunikačních technologií, jazyků a odborného výcviku oboru MOMV		měřítko	1:25
		formáty	750x297
		č. zakázky	-
obsah: IN1 - 171 - NOVÝ STAV		č. přílohy: 5	č. kopie