


SILNICE III/18614 PAČEJOV - NÁDRAŽÍ

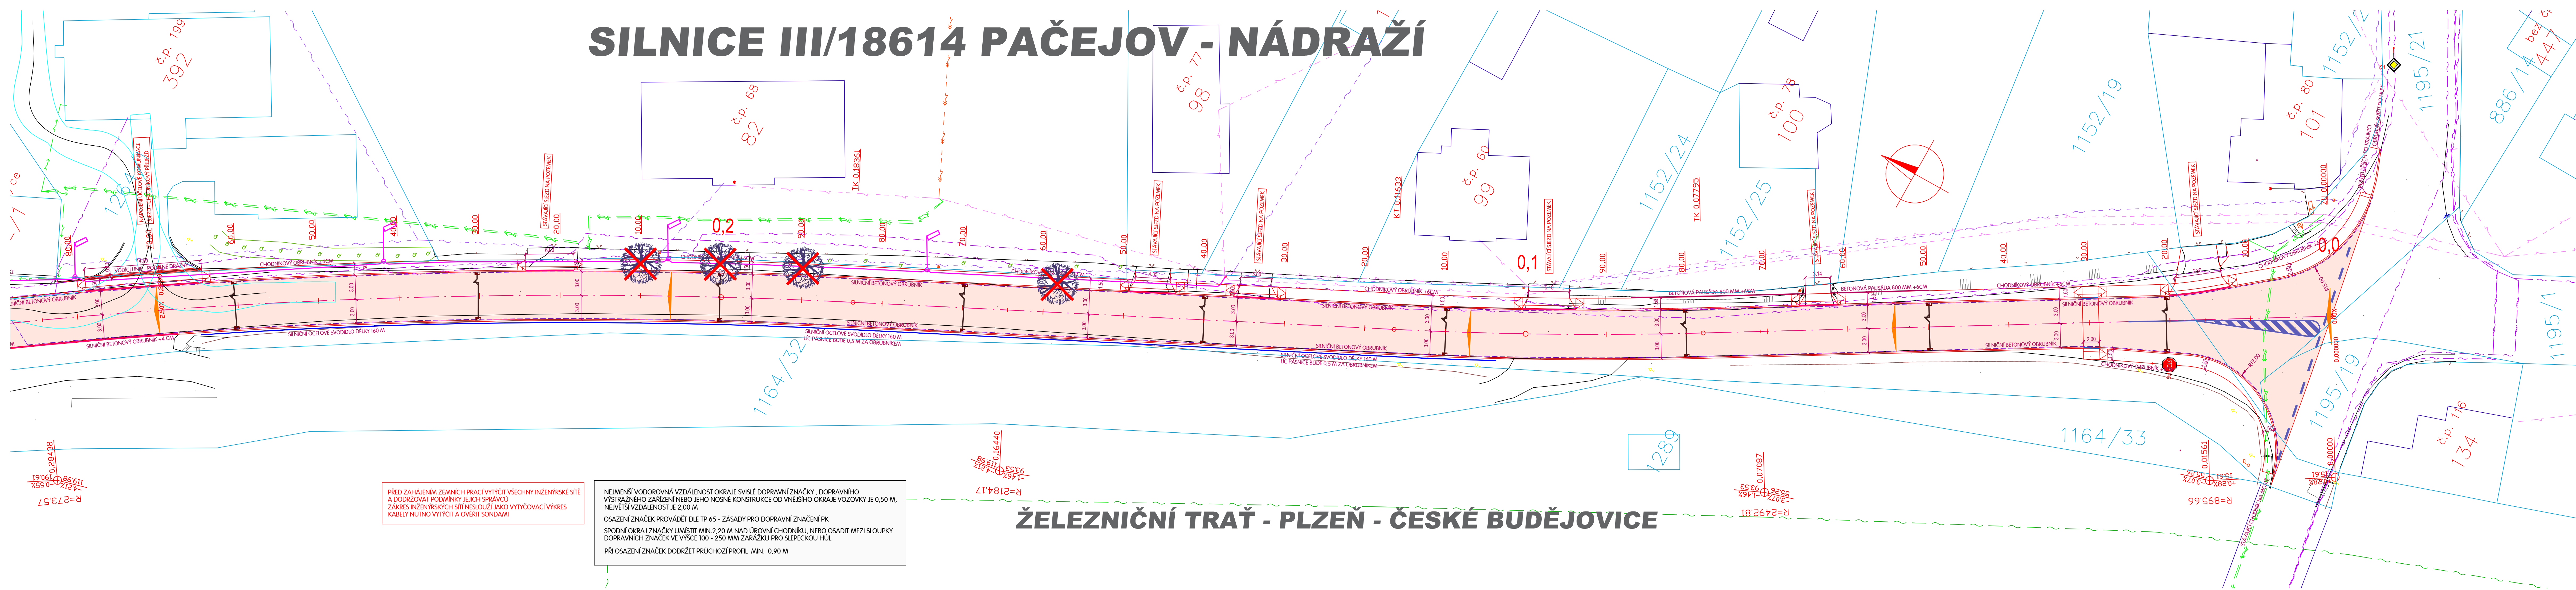

PŘED ZAHÁJENÍM ZEMNÍCH PRACÍ VYTÝČIT VŠECHNY INŽENÝRSKÉ SÍTĚ A DODRŽOVAT PODMÍNKY JEJICH SPRÁVY
ZAKRES INŽENÝRSKÝCH SÍTÍ NESLOUŽÍ JAKO VYTÝČOVACÍ VÝKRES
KABELY NUTNO VYTÝČIT A OVĚŘIT SONDAMI

NEJMENŠÍ VODOROVNÁ VZDÁLENOST OKRAJE SVISLÉ DOPRAVNÍ ZNAČKY, DOPRAVNÍHO VÝSTRAŽNÉHO ZAŘÍZENÍ NEBO JEHO NOSNÉ KONSTRUKCE OD VNĚJŠÍHO OKRAJE VOZOVKY JE 0,50 M, NEJVĚŠÍ VZDÁLENOST JE 2,00 M
OSAŽENÍ ZNAČEK PROVÁDĚT DLE TP 65 - ZÁSADY PRO DOPRAVNÍ ZNAČENÍ PK
SPODNÍ OKRAJ ZNAČKY UMÍSTIT MIN 2,20 M NAD ÚROVNÍ CHODNÍKU, NEBO OSADIT MEZI SLOUPKY DOPRAVNÍCH ZNAČEK VE VÝŠCE 100 - 250 MM ZARÁŽKU PRO SLEPEČKOU HŮL
PŘI OSAŽENÍ ZNAČEK DODRŽET PRŮCHOZÍ PROFIL MIN. 0,90 M

ŽELEZNIČNÍ TRÁŤ - PLZEŇ - ČESKÉ BUDĚJOVICE

LEGENDA

	STARÝ STAV
	NOVÝ STAV
	PŘÍČNÉ SKLONY VOZOVEK
	HRANICE PARCEL DLE KN
	ČÍSLO PARCEL DLE KN

LEGENDA - INŽENÝRSKÉ SÍTĚ NAVRŽENÉ


	PŘÍPOJKA ULIČNÍ VPUST DN 150 MM
	PODÉLNÁ DRENÁŽ DN 160 MM
	BETONOVÁ ULIČNÍ VPUST

LEGENDA - INŽENÝRSKÉ SÍTĚ STÁVAJÍCÍ

	SĐELOVACÍ KABELY CETIN
	SĐELOVACÍ KABELY CETIN VZDUCH
	KABELY NN
	KABELY VN
	KABELY VN VZDUCH
	KABELY VN VZDUCH
	PLYNOVOD STL
	KANALIZACE
	VEREJNÉ OSVĚTLENÍ
	SĐELOVACÍ VEDENÍ ICT

LEGENDA - POVRCHY

	VOZOVKA - ASFALTOVÝ BETON - REKONSTRUKCE
	KONTRASTNÍ PÁS - BETONOVÁ DLAŽBA ČERVENÁ HLADKÁ
	VAROVNÉ A SIGNÁLNÍ PÁSY - TVAROVKY S RELIEFNÍM POVRCHEM NV 163/2002 SR, A TN TZ05 12.02.04, ... 06 BARVA ČERVENÁ
	ZASTÁVKA - VELKÁ ŽULOVÁ KOSTKA
	CHODNÍK - BETONOVÁ DLAŽBA 60 MM
	SJEZD - BETONOVÁ DLAŽBA 80 MM
	VOZOVKA PARKOVACÍ STÁNÍ - BETONOVÁ DLAŽBA 80 MM
	VEGETAČNÍ ÚPRAVA - PARKOVÝ TRÁVNÍK
	PŘEVÝŠENÍ OBRUBNÍKU 2 CM
	PŘEVÝŠENÍ OBRUBNÍKU 4 CM
	PŘEVÝŠENÍ OBRUBNÍKU 20 CM

VED. PROJEKTANT ING. TOMÁŠ MACÁN		ZODP. PROJEKTANT ING. TOMÁŠ MACÁN		VYPRACOVAL ING. TOMÁŠ MACÁN		KRESLIL ING. TOMÁŠ MACÁN		 <div>MACÁN PROJEKCE DS s.r.o. K PILE 939/II, KLAŤOVY 339 01 tel. 376315118 projekceds@projekceds.cz</div>
KRAJ PLZEŇSKÝ				KAT. ÚZEMÍ PAČEJOV				
OBJEDNATEL AKCE		SÚSPK, OBEC PAČEJOV		III/18614 PAČEJOV – NÁDRAŽÍ, REKONSTRUKCE				FORMÁT A4
								DATUM VIII/23
								ÚČEL PDPS
								ČÍS. ZAKÁZKY 0620
								MĚŘITKO 1 : 250
OBSAH		SITUACE 1 SO101 KOMUNIKACE		ČÍS. PŘÍLOHY				ČÍS. KOPIE
				2				

TATO DOKUMENTACE VČETNĚ PŘÍLOH JE DUŠEVNÍ VLASTNOSTÍ FIRMY MACÁN PROJEKCE DS s.r.o. OBJEDNATEL TUTO DOKUMENTACI JE OPRAVNĚN VYUŽÍVAT K ÚČELUM VYPYČENÝM Z UZAVŘENÉ SMLOUVY
JINÉ OSOBY, JAK PŘÍSLUŠNÍCI TAK PŮSOJÍCÍ NEBOU BEZ PŘEDCHOZÍHO SOHLÁŠENÍ OBJEDNATELE OPRAVNĚNÍ TUTO DOKUMENTACI ANI JEJÍ ČÁSTI VYUŽÍVAT, KOPÍROVAT NEBO ZPŘEDPÍŠET JINÝM OSOBAM