



SILNICE III/18614 PAČEJOV - NÁDRAŽÍ

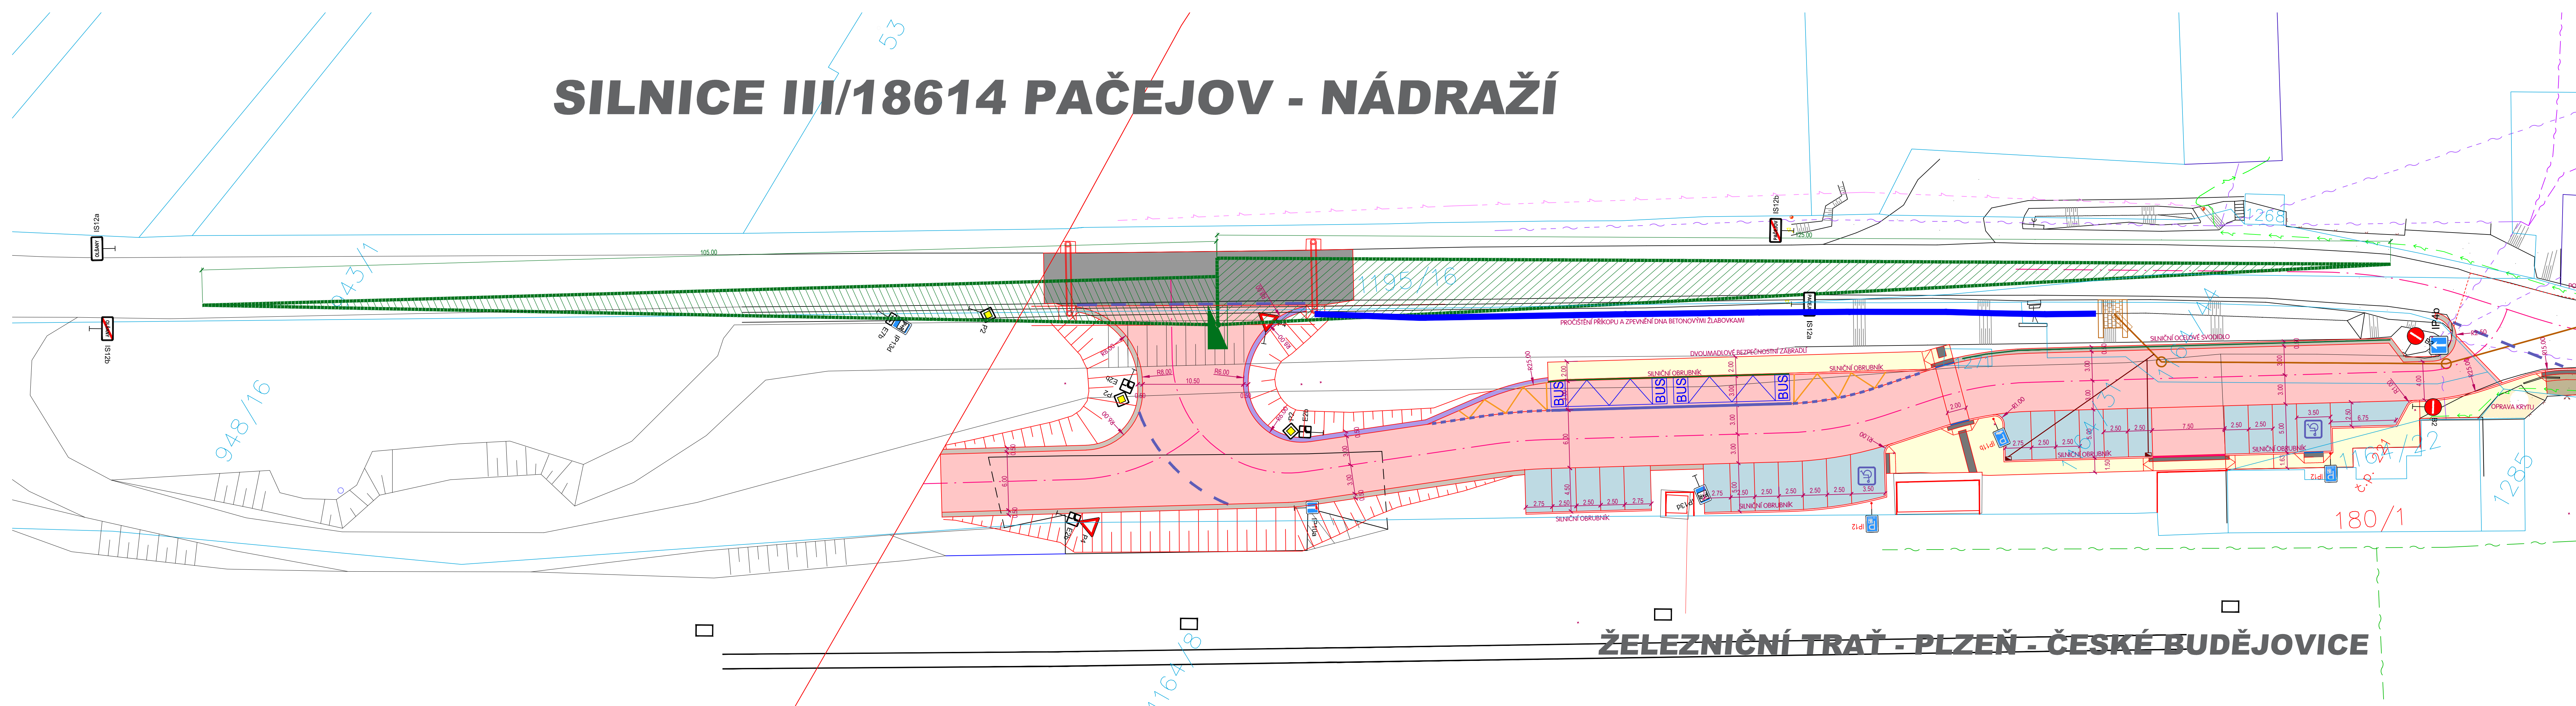

POSOUZENÍ ROZHLEDU DLE ČSN 736102
SILNICE III/18614 S ŠÍRKOU VOZOVKY 5,00 DÉLKA EXTRAVILÁNU 170 M
SMĚRODATNÁ RYCHLOST NA HLAVNÍ SILNICI VLEVO $V_s = 70$ KM/HOD – EXTRAVILÁN OBCE
SMĚRODATNÁ RYCHLOST NA HLAVNÍ SILNICI VPRAVO $V_s = 70$ KM/HOD – EXTRAVILÁN OBCE
ROZHLEDOVÉ TROJÚHELNÍKY URČENY DLE USPOŘADÁNÍ "A" DLE ČL. 5.2.9.2.2
ROZHLED URČEN PRO SKUPINU VOZIDEL 2 DLE TAB 17 ČSN 736102
DÉLKY STRAN ROZHLEDOVÝCH TROJÚHELNÍKŮ URČENY DLE TAB 19 PRO VOZIDLA SKUPINY 2
DÉLKA STRANY ROZHLEDOVÉHO TROJÚHELNÍKA NA SILNICI VLEVO = 105 M
DÉLKA STRANY ROZHLEDOVÉHO TROJÚHELNÍKA NA SILNICI VPRAVO = 125 M
VZDÁLENOST ROZHLEDOVÉHO BODU OD OKRAJE KRAJNÍHO JÍZDNÍHO PRUHU = 2,00 M
ROZHLEDOVÉ POMĚRY VYHOVUJÍ

VED. PROJEKTANT ING. TOMÁŠ MACÁN		ZODP. PROJEKTANT ING. TOMÁŠ MACÁN		VYPRACOVAL ING. TOMÁŠ MACÁN		KRESLIL ING. TOMÁŠ MACÁN		 <div>MACÁN PROJEKCE DS s.r.o. K PILE 939/II, KLATOVY 339 01 tel. 376315118 projekcds@projekcds.cz</div>	
KRAJ PLZEŇSKÝ				KAT. ÚZEMÍ PAČEJOV					
INVESTOR AKCE		OBEC PAČEJOV, PAČEJOV NÁDRAŽÍ 199, 341 01 PAČEJOV							
OBRAŤIŠTĚ AUTOBUSŮ V ULICI III/18614 PODÉL ŽST. PAČEJOV								FORMÁT A4	
								DATUM XII/23	
								ÚČEL PDPS	
								ČÍS. ZAKÁZKY 0923	
								MĚŘITKO 1 : 250	
OBSAH ROZHLEDOVÉ POMĚRY SO103 OBRAŤIŠTĚ								ČÍS. PŘÍLOHY	ČÍS. KOPIE
								11	
TATO DOKUMENTACE VČETNĚ VŠECH PRŮHŮ JE SOUŠLADNĚ VLASTNOSTÍ PRÁVNÍKŮ MACÁN PROJEKCE DS s.r.o. OBRÁŤENÍ TĚTO DOKUMENTACE A OPRAVENÍ A POUŽITÍ K ÚČELŮM VYPRAKOVÁNÍ Z UZÁVNĚNÍ SMLUVY JINÉ OSOBY A K PŘEPROSTĚ NEBO JEJICH PŘEDÁNÍ JE ZACHYCENO V SMLUVĚ O PŘÍPRAVĚ A VYKONÁNÍ PRŮHŮ. VŠECHY PRŮHŮ A VYKONÁNÍ PRŮHŮ JESOU BEZ PŘEDCHOZÍHO VÝSLEDKU SOUHLASU OBRÁŤE PRŮHŮ. OBRÁŤE PRŮHŮ JE ZACHYCENO V SMLUVĚ O PŘÍPRAVĚ A VYKONÁNÍ PRŮHŮ.									

TATO DOKUMENTACE VČETNĚ VŠECH PŘÍLOH JE VLASTNOSTÍ FIRMY MACÁN PROJEKCE DS s.r.o. OBEDNATEL TĚTO DOKUMENTACE JE OPRAVNĚN JEN VYUŽÍT K ÚČELŮM VYPRACOVÁNÍ Z ÚZAVŘENÉ SMLOUVY
JINÉ OSOBY JAK PŘÁVNÍČNĚ TAK FYZICKĚ NEJSOU BEZ PŘEDCHOZÍHO SOUHLASU OBEDNATELE OPRAVNĚNÝ TUTO DOKUMENTACI ANI JEJÍ ČÁSTI VYUŽÍVAT, KOPÍROVAT NEBO ZPŘEDKLÁDAT JINÝM OSOBAM