ZODP.PROJEKTANT	PROJEKTANT	KRESLIL	
Ing.arch.Václav FRANĚK			architektura projektování poradenství EGF spol.s r.o. Na Tržišti 862 342 01 Sušice II tel.: 376 524 211

AUTORIZOVANÝ ARCHITEKT ING. ARCH. VÁCLAV FRANĚK ČKA 02 501 ČESKÁ REPUBLIKA

STAVEBNÍK:	DĚTSKÝ DOMOV KAŠPERSKÉ HORY č.p. 146		
PROJEKTANT:	EGF, spol.s r.o., Na Tržišti 862, 34201 Sušice		
MÍSTO STAVBY:	Kašperské Hory	KRAJ: Plzeňský	DATUM: 02/2024
AKCE:	STŘEŠNÍ KRYTINA, KROV A KLEMPÍŘSKÉ PRVKY OBJEKT - ul. DLOUHÁ 136, KAŠPERSKÉ HORY k.ú. Kašperské Hory, st.p.č. 40/1		STUPEŇ PD: zadávací Č.ZAKÁZKY: 07/2024 MĚŘÍTKO: 1:1000
OBSAH:	SITUACE KN		VÝKRES: C

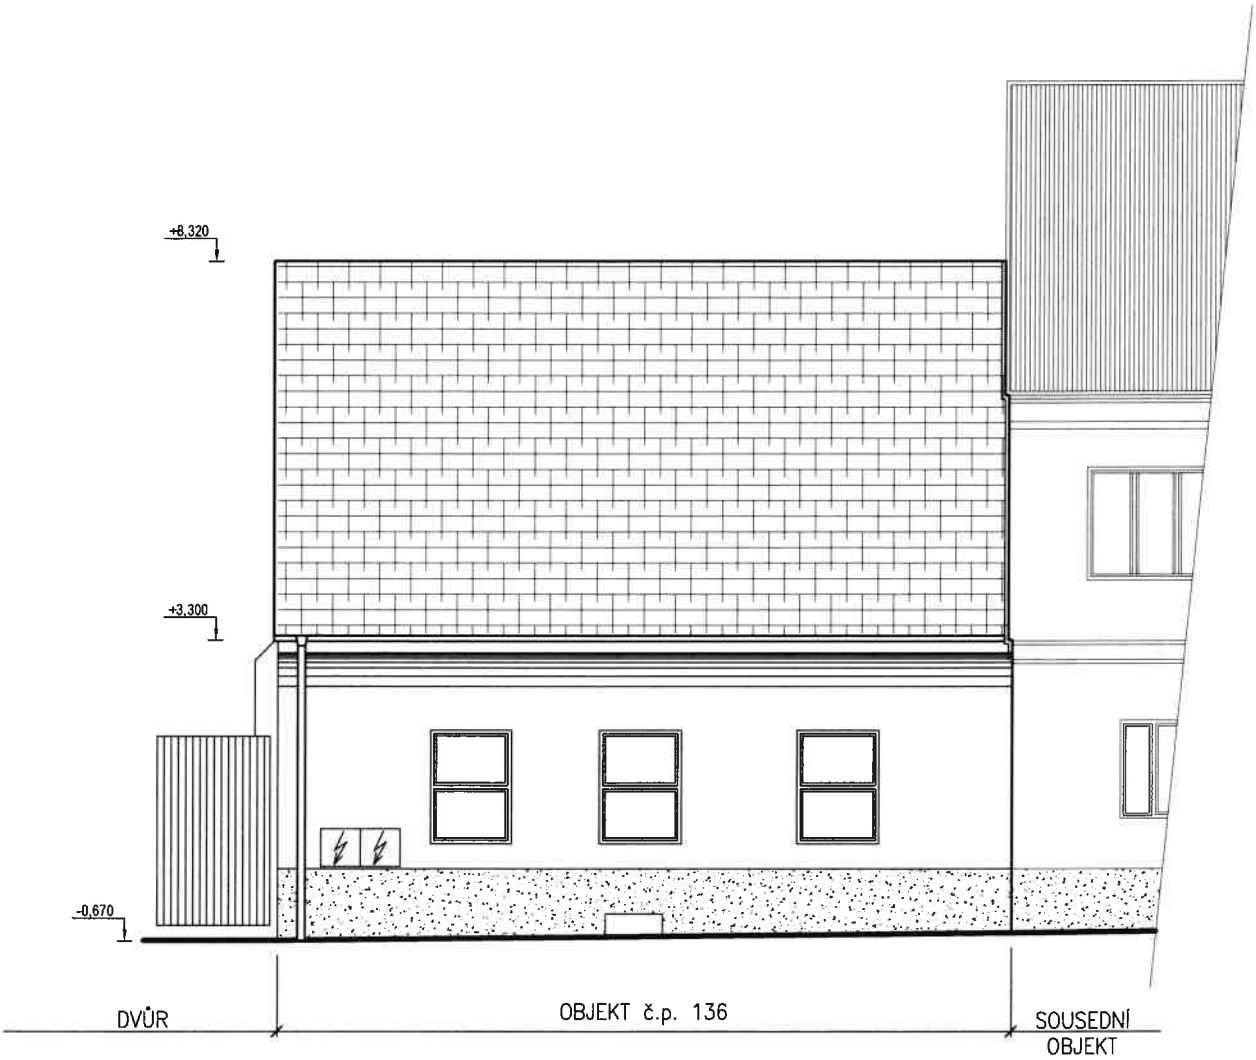

ZODP.PROJEKTANT ing.arch.Václav FRANĚK	PROJEKTANT	KRESLIL	architektura projektování poradenství EGF, spol.s r.o. Na Tržišti 862 342 01 Sušice II tel.: 376 524 211
STAVEBNÍK:	DĚTSKÝ DOMOV KAŠPERSKÉ HORY č.p. 146		
PROJEKTANT:	EGF, spol.s r.o., Na Tržišti 862, 34201 Sušice		
MÍSTO STAVBY: Kašperské Hory	KRAJ: Plzeňský		DATUM: 02/2024
AKCE:	STŘEŠNÍ KRYTINA, KROV A KLEMPÍŘSKÉ PRVKY OBJEKT - ul. DLOUHÁ 136, KAŠPERSKÉ HORY k.ú. Kašperské Hory, st.p.č. 40/1		STUPEŇ PD: zadávací Č.ZAKÁZKY: 07/2024 MĚŘÍTKO: 1:100
OBSAH:	POHLED JIŽNÍ - NOVÝ STAV		VÝKRES: 2

AUTORIZOVANÝ ARCHITEKT ING. ARCH. VÁCLAV FRANĚK ČKA 02 507 ČESKÁ REPUBLIKA

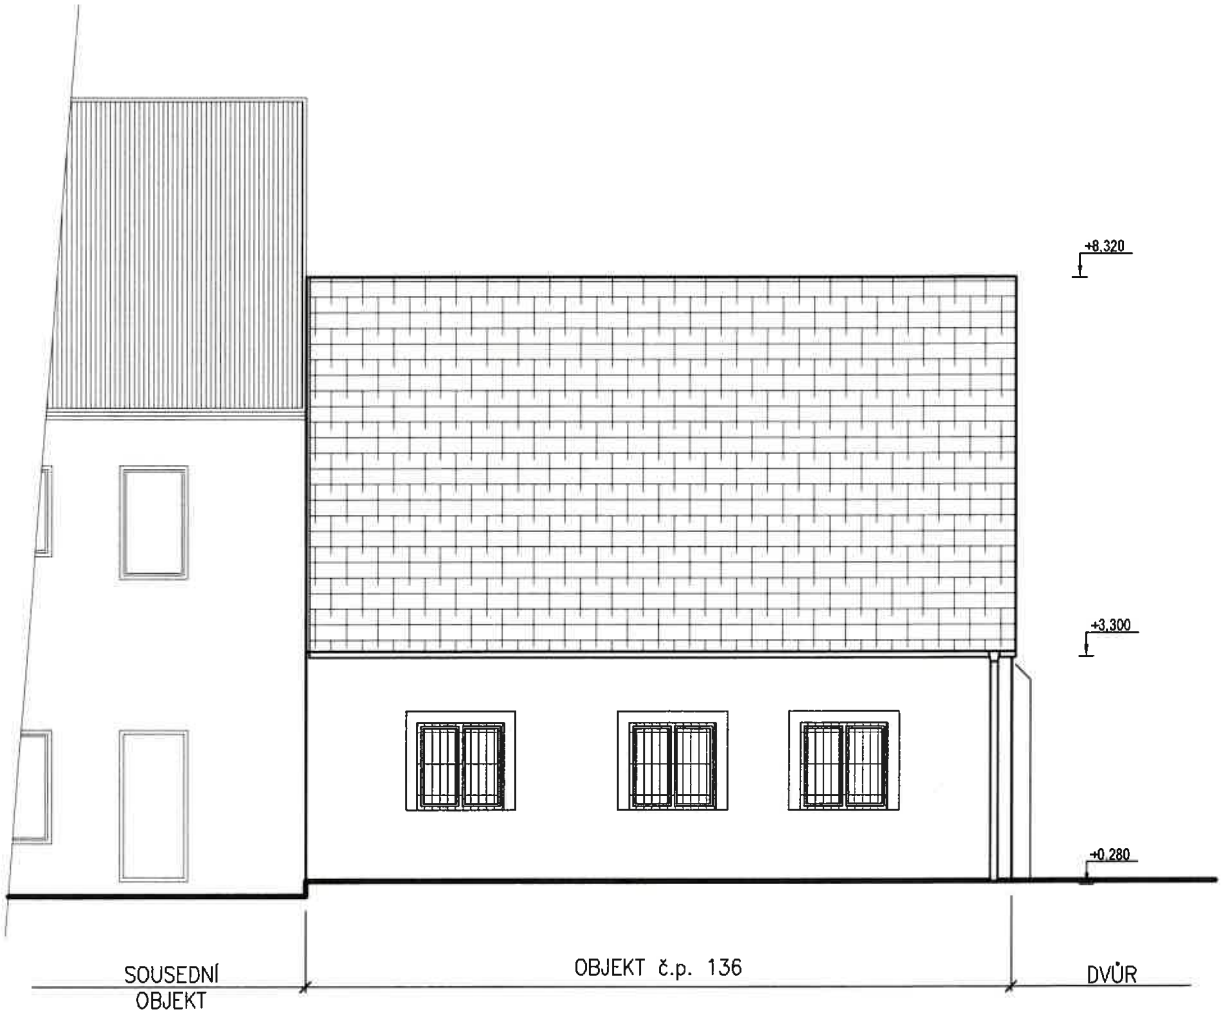

AUTORIZOVANÝ ARCHITEKT ING. ARCH. VÁCLAV FRANĚK ČESKÁ KOMORA AUTORIZOVANÝCH ARCHITEKTŮ 4 02 507

ZODP. PROJEKTANT	PROJEKTANT	KRESLIL	
ing.arch. Václav FRANĚK			architektura projektování poradenství EGF, spol.s r.o. Na Tržišti 862 342 01 Sušice II tel.: 376 524 211
STAVEBNÍK:	DĚTSKÝ DOMOV KAŠPERSKÉ HORY č.p. 146		
PROJEKTANT:	EGF, spol.s r.o., Na Tržišti 862, 34201 Sušice		
MÍSTO STAVBY:	Kašperské Hory	KRAJ: Plzeňský	DATUM: 02/2024
AKCE:	STŘEŠNÍ KRYTINA, KROV A KLEMPÍŘSKÉ PRVKY OBJEKT - ul. DLOUHÁ 136, KAŠPERSKÉ HORY k.ú. Kašperské Hory, st.p.č. 40/1		STUPEŇ PD: zadávací Č.ZAKÁZKY: 07/2024 MĚŘÍTKO: 1:100
OBSAH:	POHLED SEVERNÍ - NOVÝ STAV		VÝKRES: 3

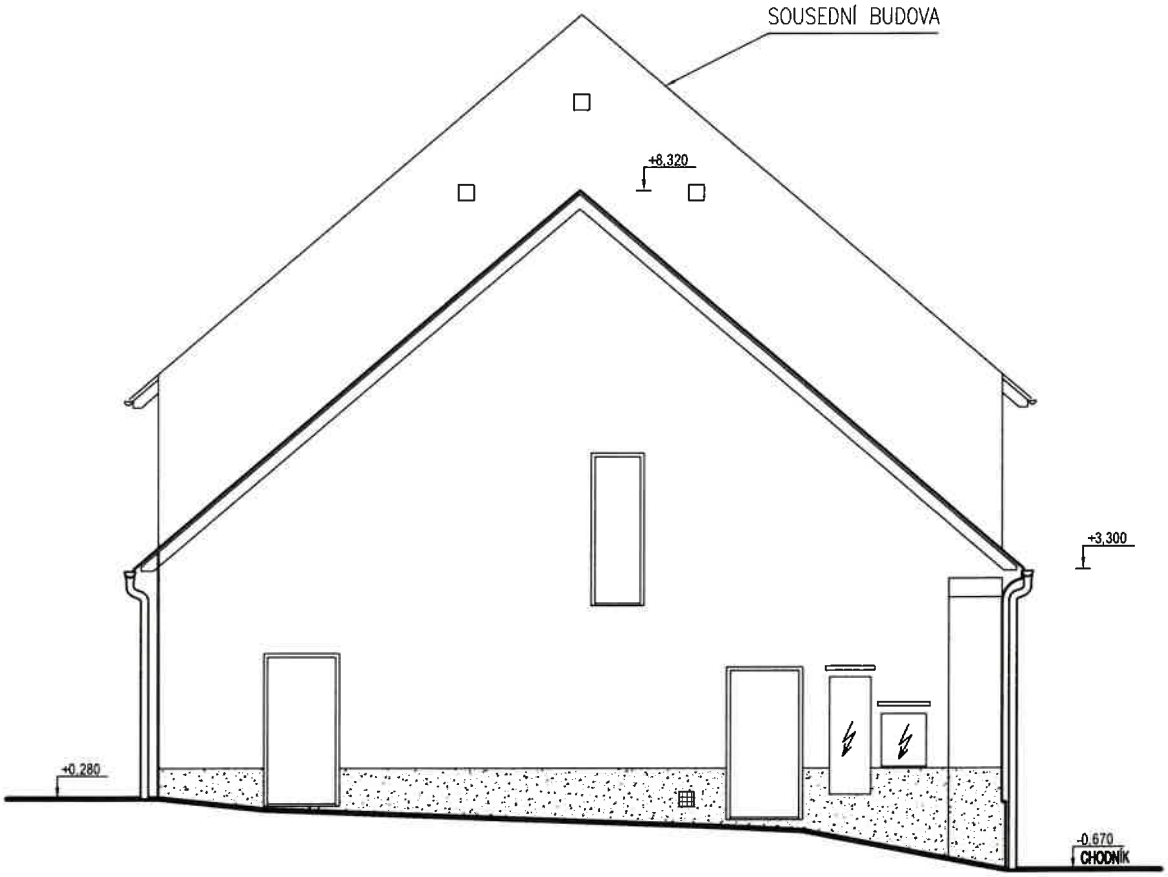

ZODP.PROJEKTANT ing.arch.Václav FRANĚK	PROJEKTANT	KRESLIL	architektura projektování poradenství EGF, spol.s r.o. Na Tržišti 862 342 01 Sušice II tel.: 376 524 211
STAVEBNÍK:	DĚTSKÝ DOMOV KAŠPERSKÉ HORY č.p. 146		
PROJEKTANT:	EGF, spol.s r.o., Na Tržišti 862, 34201 Sušice		
MÍSTO STAVBY:	Kašperské Hory	KRAJ: Plzeňský	DATUM: 02/2024
AKCE:	STŘEŠNÍ KRYTINA, KROV A KLEMPÍŘSKÉ PRVKY OBJEKT - ul. DLOUHÁ 136, KAŠPERSKÉ HORY k.ú. Kašperské Hory, st.p.č. 40/1		STUPEŇ PD: zadávací Č.ZAKÁZKY: 07/2024 MĚŘÍTKO: 1:100
OBSAH:	POHLED ZÁPADNÍ - NOVÝ STAV		VÝKRES: 4

AUTORIZOVANÝ ARCHITEKT ING. ARCH. VÁCLAV FRANĚK ČKAIT 0202507 ČESKÁ REPUBLIKA

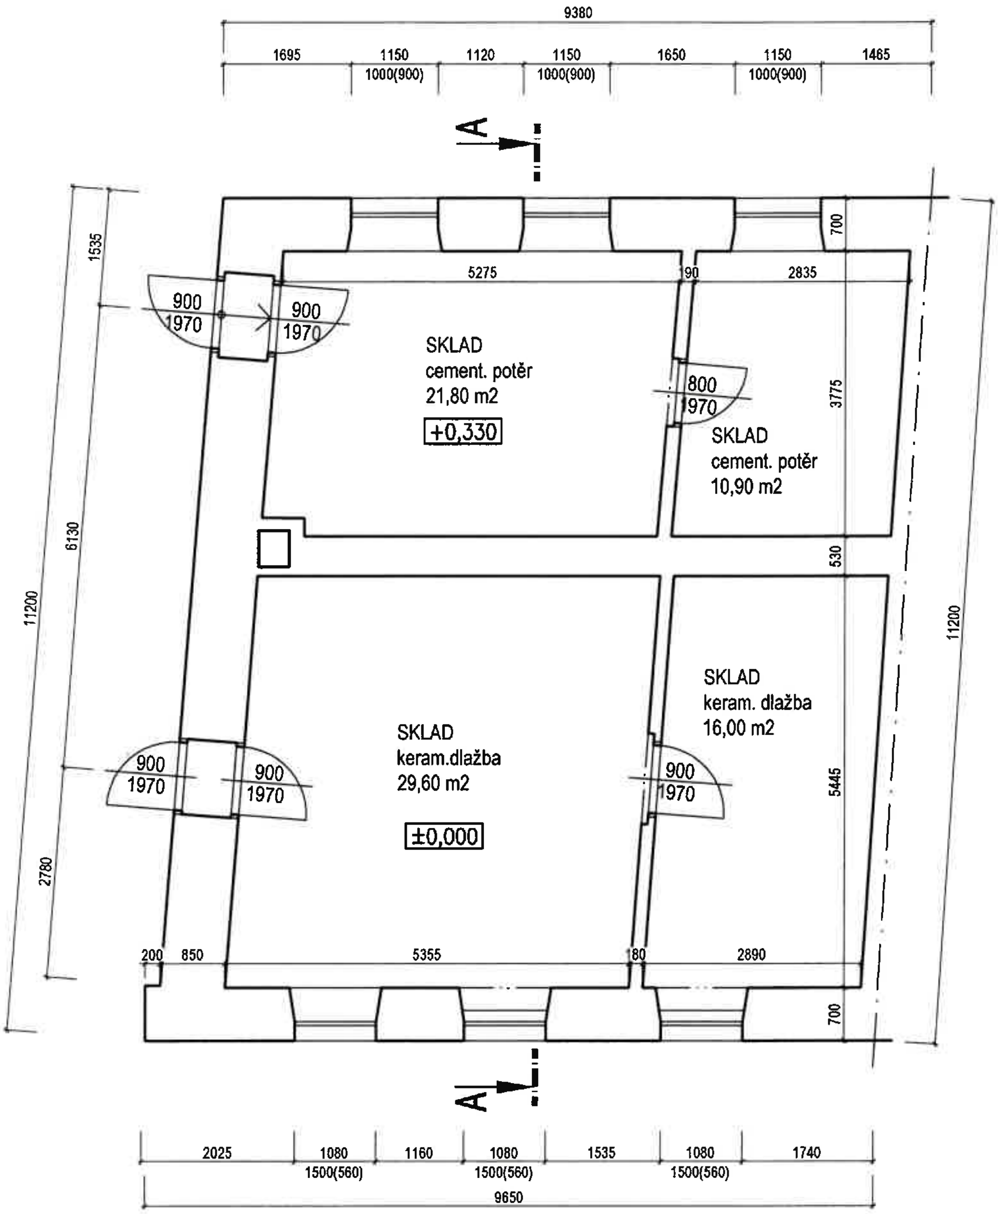

ZODP. PROJEKTANT	PROJEKTANT	KRESLIL	architektura projektování poradenství
ing.arch.Václav FRANĚK			EGF spol.s r.o. Na Tržišti 862 342 01 Sušice II tel.: 376 524 211
STAVEBNÍK:	DĚTSKÝ DOMOV KAŠPERSKÉ HORY č.p. 146		
PROJEKTANT:	EGF, spol.s r.o., Na Tržišti 862, 34201 Sušice		
MÍSTO STAVBY:	Kašperské Hory	KRAJ: Plzeňský	DATUM: 02/2024
AKCE:	STŘEŠNÍ KRYTINA, KROV A KLEMPÍŘSKÉ PRVKY OBJEKT - ul. DLOUHÁ 136, KAŠPERSKÉ HORY k.ú. Kašperské Hory, st.p.č. 40/1		STUPEŇ PD: zadávací; Č.ZAKÁZKY: 07/2024; MĚŘÍTKO: 1:100; VÝKRES: S1
OBSAH:	1.NP - STARÝ STAV		

AUTORIZOVANÝ ARCHITEKT ING. ARCH. VÁCLAV FRANĚK ČESKÁ REPUBLIKA

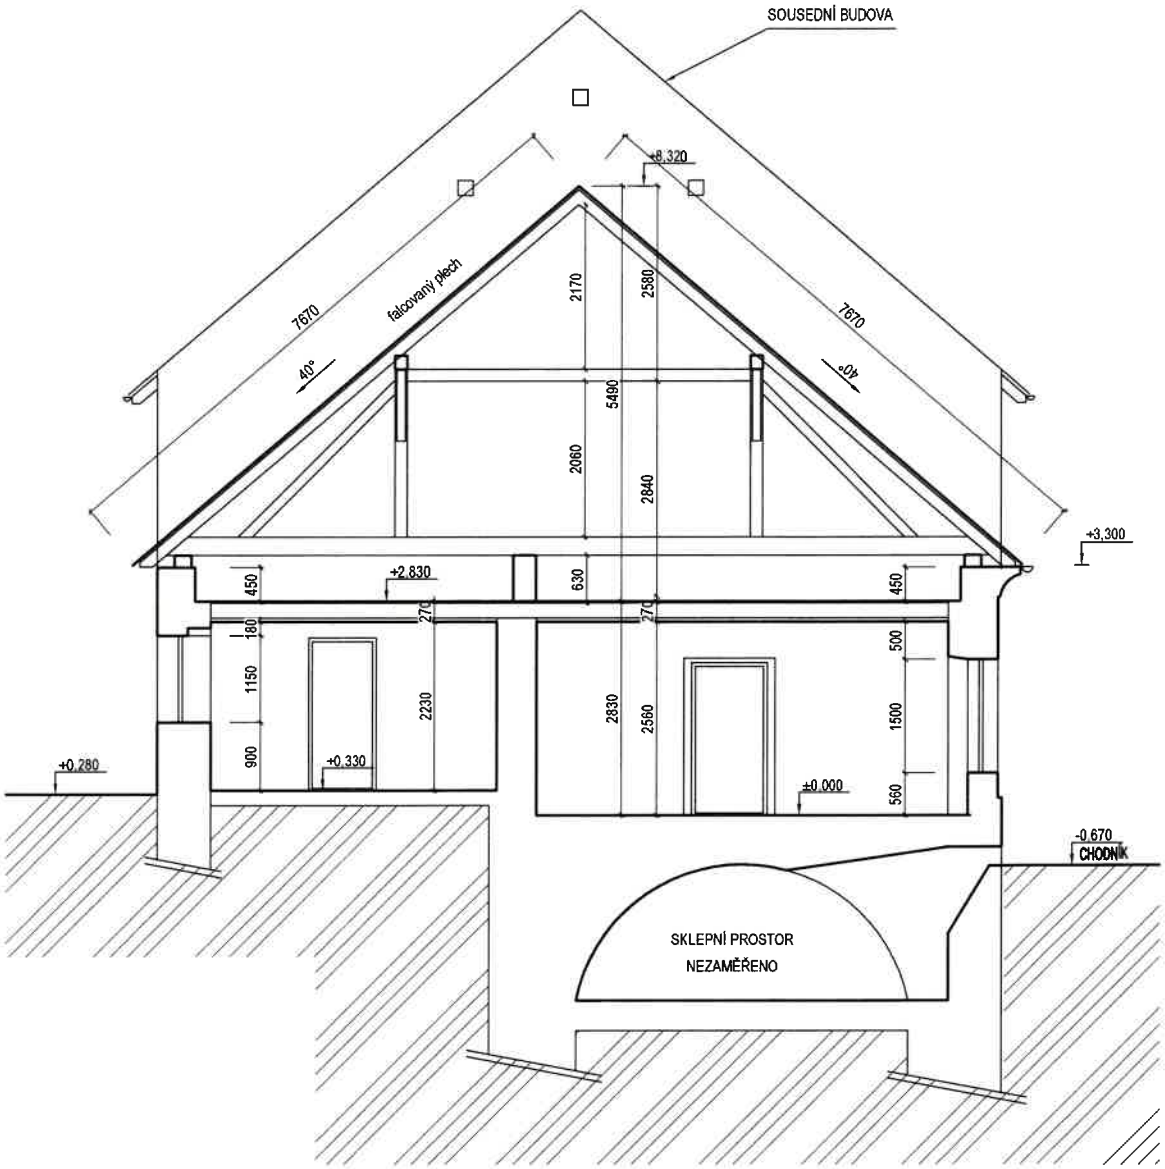

ZODP.PROJEKTANT	PROJEKTANT	KRESLIL	
ing.arch.Václav FRANĚK			architektura projektování poradenství EGF, spol.s r.o. Na Tržišti 862 342 01 Sušice II tel.: 376 524 211
STAVEBNÍK:	DĚTSKÝ DOMOV KAŠPERSKÉ HORY č.p. 146		
PROJEKTANT:	EGF, spol.s r.o., Na Tržišti 862, 34201 Sušice		
MÍSTO STAVBY: Kašperské Hory	KRAJ: Plzeňský		DATUM: 02/2024
AKCE:	STŘEŠNÍ KRYTINA, KROV A KLEMPÍŘSKÉ PRVKY OBJEKT - ul. DLOUHÁ 136, KAŠPERSKÉ HORY k.ú. Kašperské Hory, st.p.č. 40/1		STUPEŇ PD: zadávací Č.ZAKÁZKY: 07/2024 MĚŘÍTKO: 1:100
OBSAH:	ŘEZ A-A - STARÝ STAV		VÝKRES: S3

AUTORIZOVANÝ ARCHITEKT ING. ARCH. VÁCLAV FRANĚK ČESKÁ REPUBLIKA 02 501

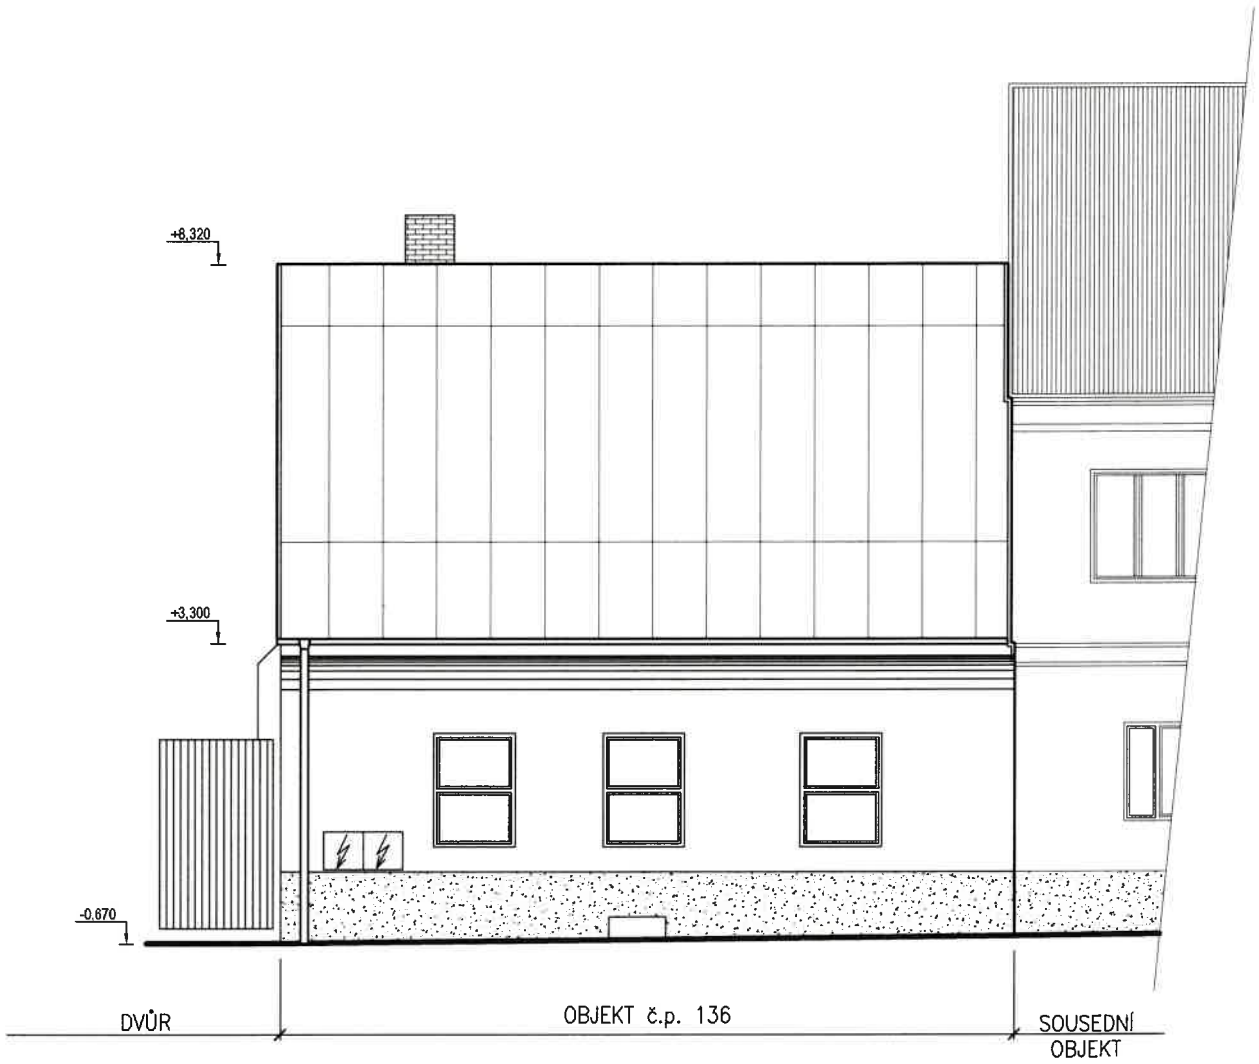

ZODP.PROJEKTANT	PROJEKTANT	KRESLIL	
ing.arch.Václav FRANĚK			architektura projektování poradenství EGF, spol.s r.o. Na Tržišti 862 342 01 Sušice II tel.: 376 524 211
STAVEBNÍK:	DĚTSKÝ DOMOV KAŠPERSKÉ HORY č.p. 146		
PROJEKTANT:	EGF, spol.s r.o., Na Tržišti 862, 34201 Sušice		
MÍSTO STAVBY:	Kašperské Hory	KRAJ: Plzeňský	DATUM: 02/2024
AKCE:	STŘEŠNÍ KRYTINA, KROV A KLEMPÍŘSKÉ PRVKY OBJEKT - ul. DLOUHÁ 136, KAŠPERSKÉ HORY k.ú. Kašperské Hory, st.p.č. 40/1		STUPEŇ PD: zadávací Č.ZAKÁZKY: 07/2024 MĚŘÍTKO: 1:100
OBSAH:	POHLED JIŽNÍ - STARÝ STAV		VÝKRES: S4

AUTORIZOVANÝ ARCHITEKT ING. ARCH. VÁCLAV FRANĚK ČESKÁ REPUBLIKA

ZODP.PROJEKTANT	PROJEKTANT	KRESLIL	architektura projektování poradenství
ing.arch. Václav FRANĚK			EGF, spol.s r.o. Na Tržišti 862 342 01 Sušice II tel.: 376 524 211
STAVEBNÍK:	DĚTSKÝ DOMOV KAŠPERSKÉ HORY č.p. 146		
PROJEKTANT:	EGF, spol.s r.o., Na Tržišti 862, 34201 Sušice		
MÍSTO STAVBY: Kašperské Hory	KRAJ: Plzeňský	DATUM:	02/2024
AKCE:	STŘEŠNÍ KRYTINA, KROV A KLEMPÍŘSKÉ PRVKY OBJEKT - ul. DLOUHÁ 136, KAŠPERSKÉ HORY k.ú. Kašperské Hory, st.p.č. 40/1	STUPEŇ PD:	zadávací
		Č.ZAKÁZKY:	07/2024
		MĚŘÍTKO:	1:100
OBSAH:	POHLED SEVERNÍ - STARÝ STAV	VÝKRES:	S5

AUTORIZOVANÝ ARCHITEKT ING. ARCH. VÁCLAV FRANĚK ČKA 02 50 ČESKÁ REPUBLIKA

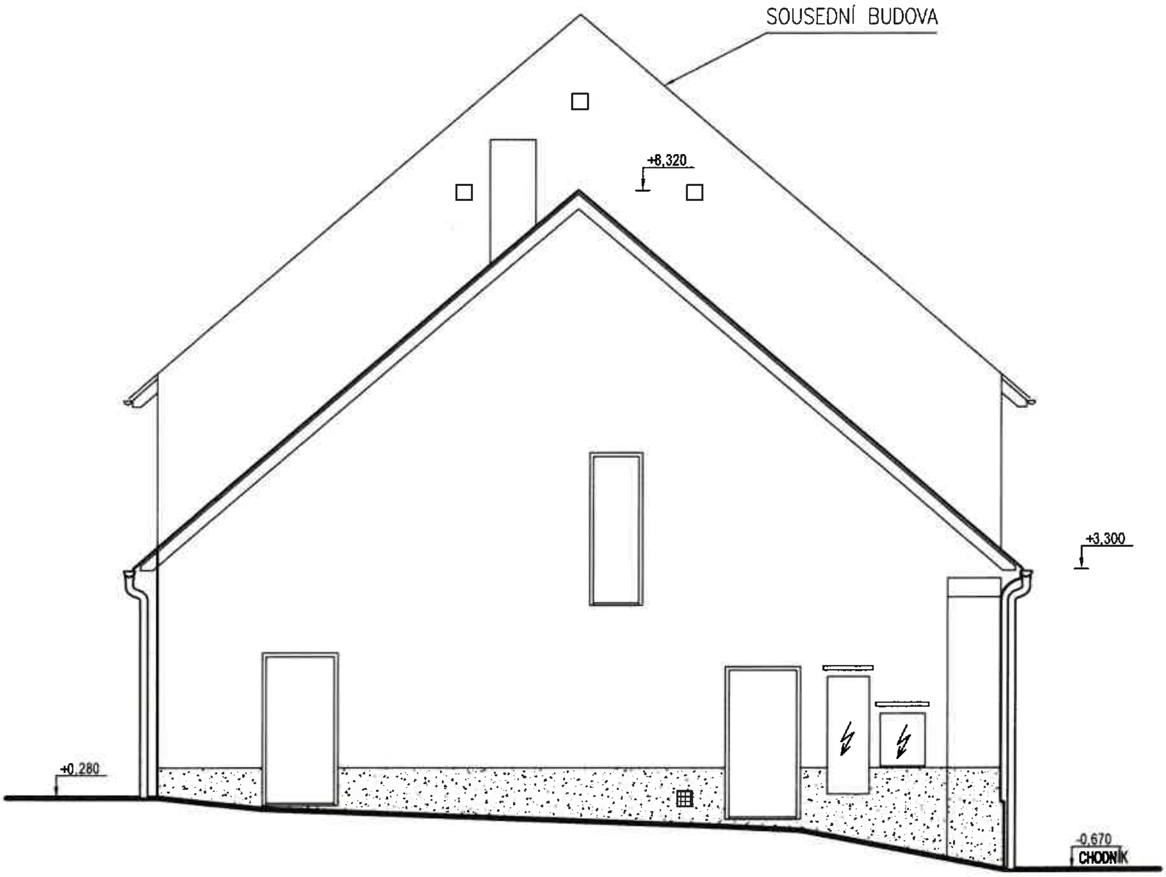

ZODP.PROJEKTANT	PROJEKTANT	KRESLIL	architektura projektování poradenství
ing.arch. Václav FRANĚK			EGF, spol.s r.o. Na Tržišti 862 342 01 Sušice II tel.: 376 524 211

STAVEBNÍK:	DĚTSKÝ DOMOV KAŠPERSKÉ HORY č.p. 146		
PROJEKTANT:	EGF, spol.s r.o., Na Tržišti 862, 34201 Sušice		
MÍSTO STAVBY:	Kašperské Hory	KRAJ:	Plzeňský
DATUM:	02/2024		
AKCE:	STŘEŠNÍ KRYTINA, KROV A KLEMPÍŘSKÉ PRVKY OBJEKT - ul. DLOUHÁ 136, KAŠPERSKÉ HORY k.ú. Kašperské Hory, st.p.č. 40/1		
STUPEŇ PD:	zadávací		
Č.ZAKÁZKY:	07/2024		
MĚŘÍTKO:	1:100		
VÝKRES:	S6		
OBSAH:	POHLED ZÁPADNÍ - STARÝ STAV		

AUTORIZOVANÝ ARCHITEKT ING. ARCH. VÁCLAV FRANĚK ČESKÁ REPUBLIKA