DOPRAVNÍ OPATŘENÍ PŘI ÚPRAVĚ SILNICE II/200 V PRŮTAHU OBCE ČEČKOVICE - SO 120

příloha č. 2

Povrchová úprava sil. II/200 v průtahu obce Čečkovice (SO 120) v délce 468 m se bude provádět po polovinách podle Zásad TP 66 schéma B/25.1 - Operativní pracovní místo na vozovce a zajištěna poučenými pracovníky, kteří budou usměrňovat dopravu postupně v celém úseku úpravy.
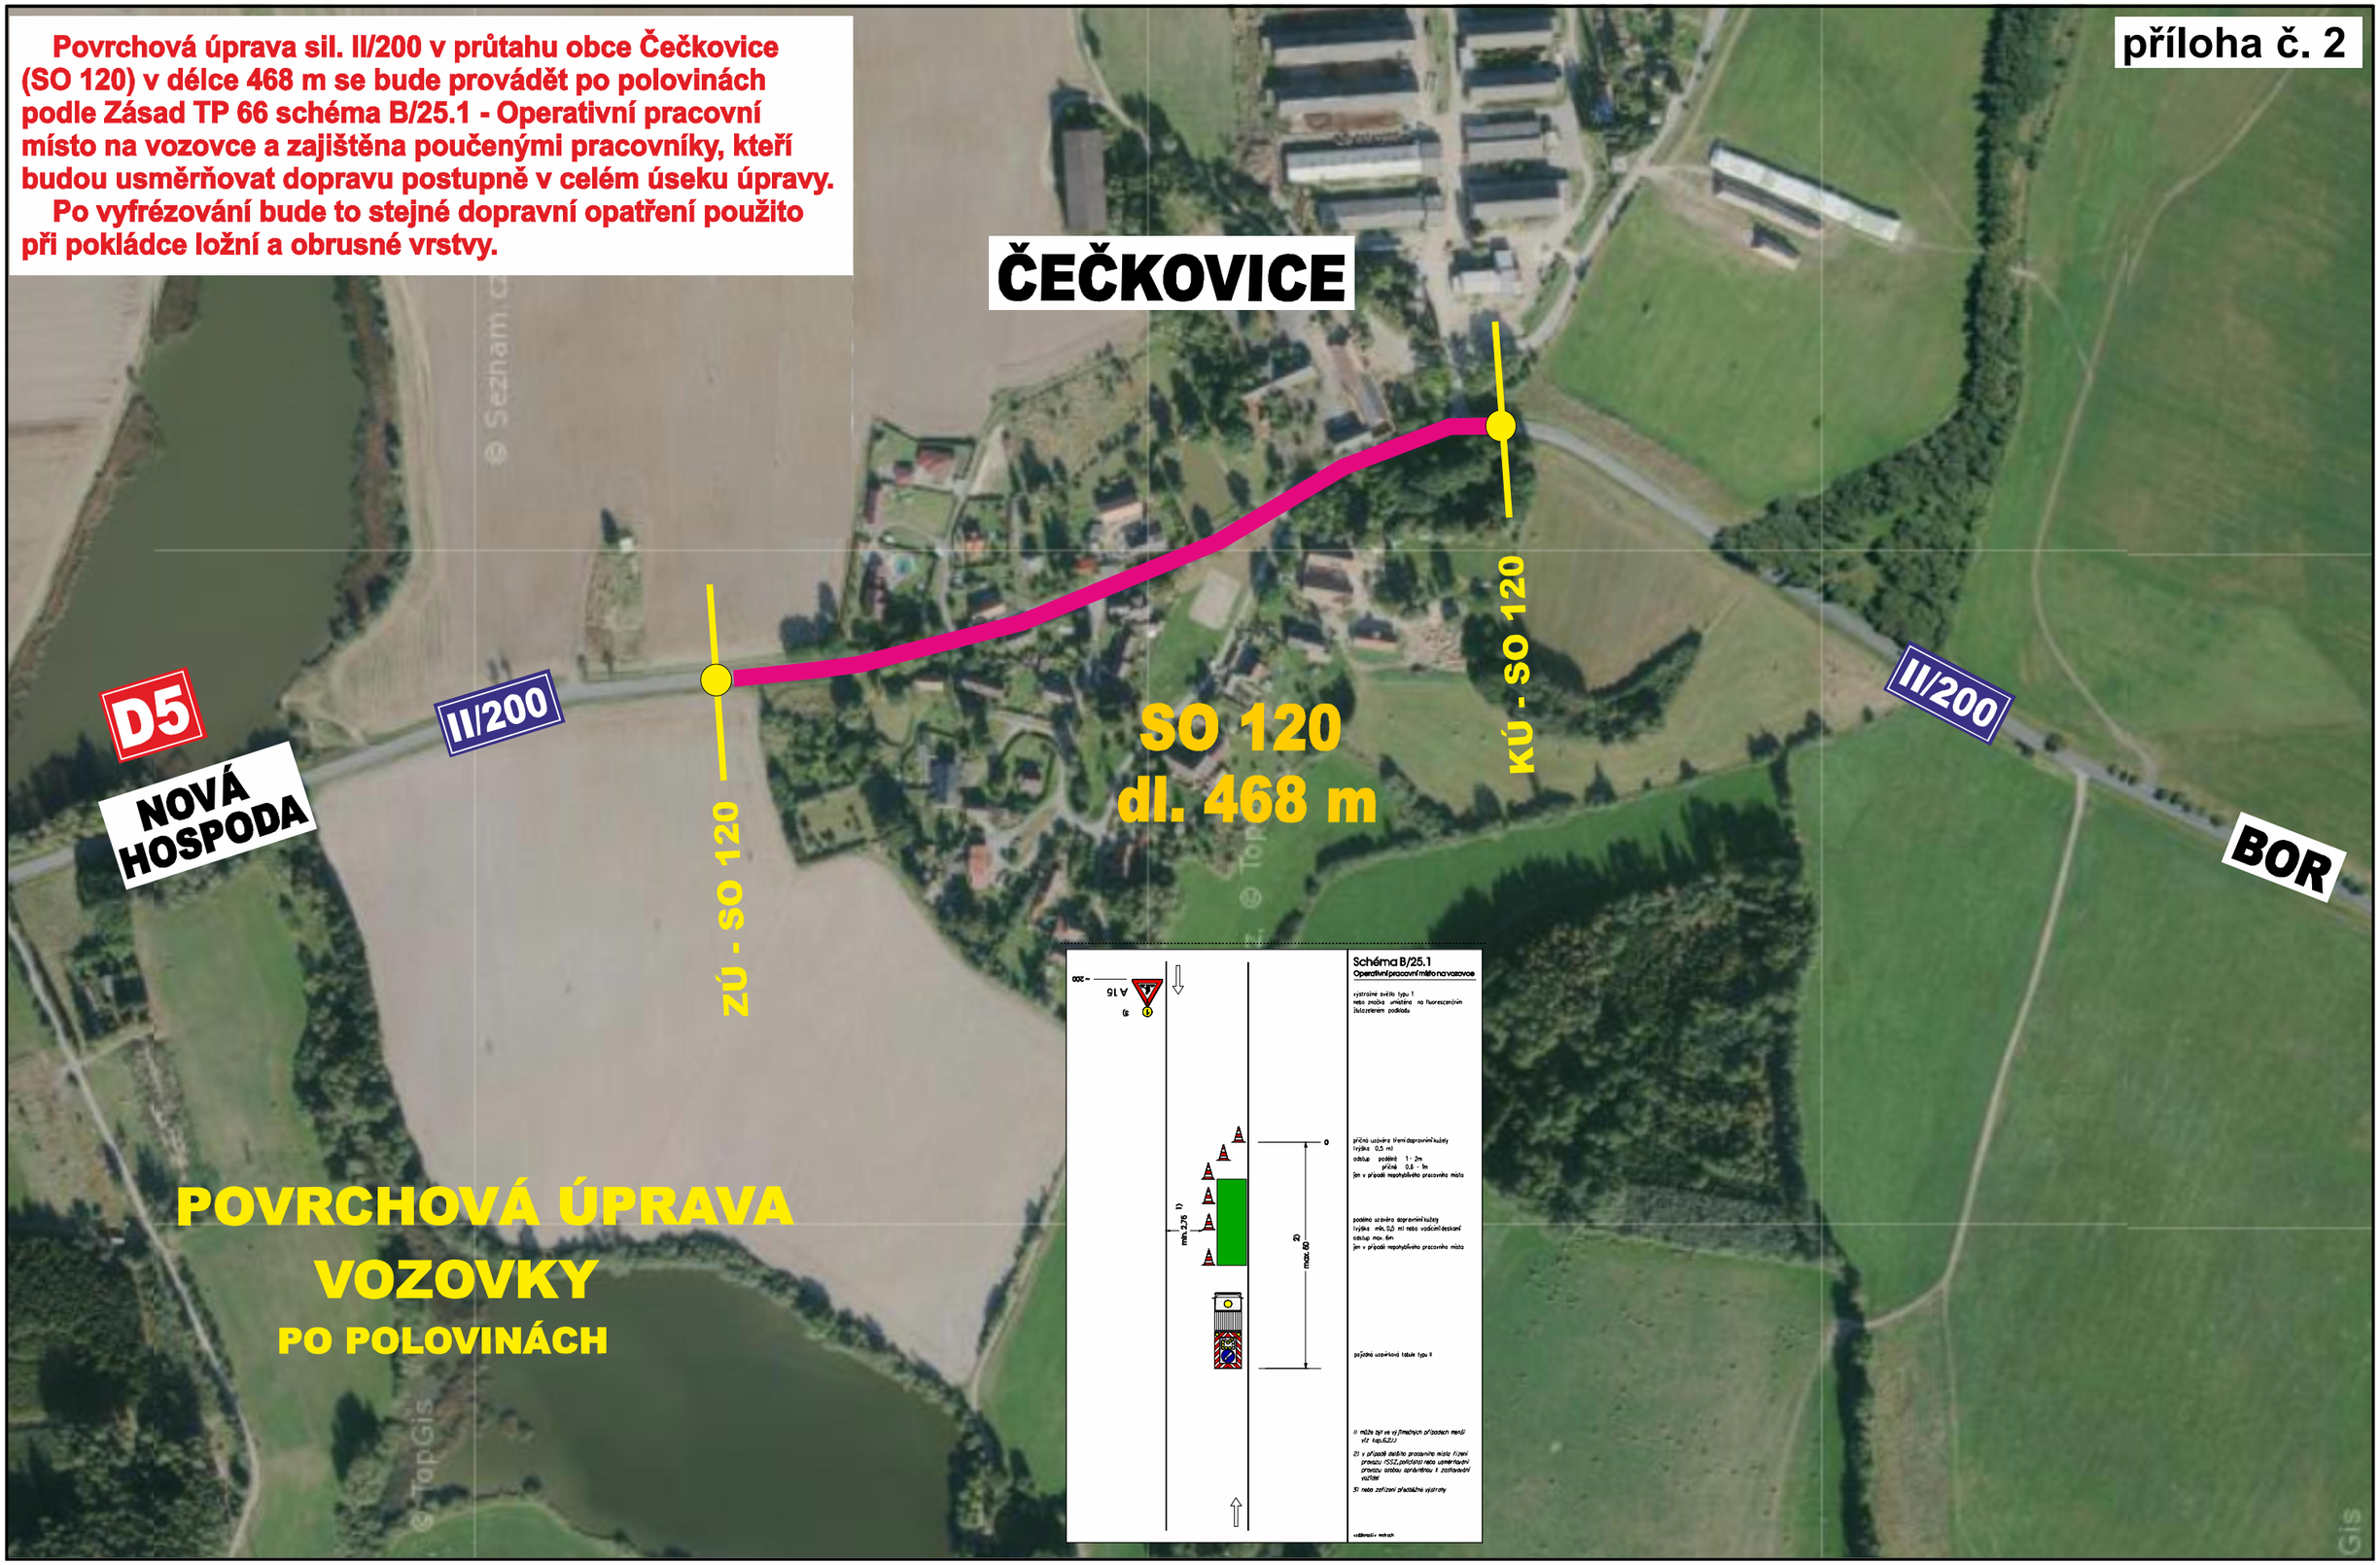
Po vyfrézování bude to stejné dopravní opatření použito při pokládce ložní a obrusné vrstvy.