


PŮDORYS KOSTELA 2.NP

OBNOVA VNĚJŠÍHO PLÁŠTĚ KOSTELA

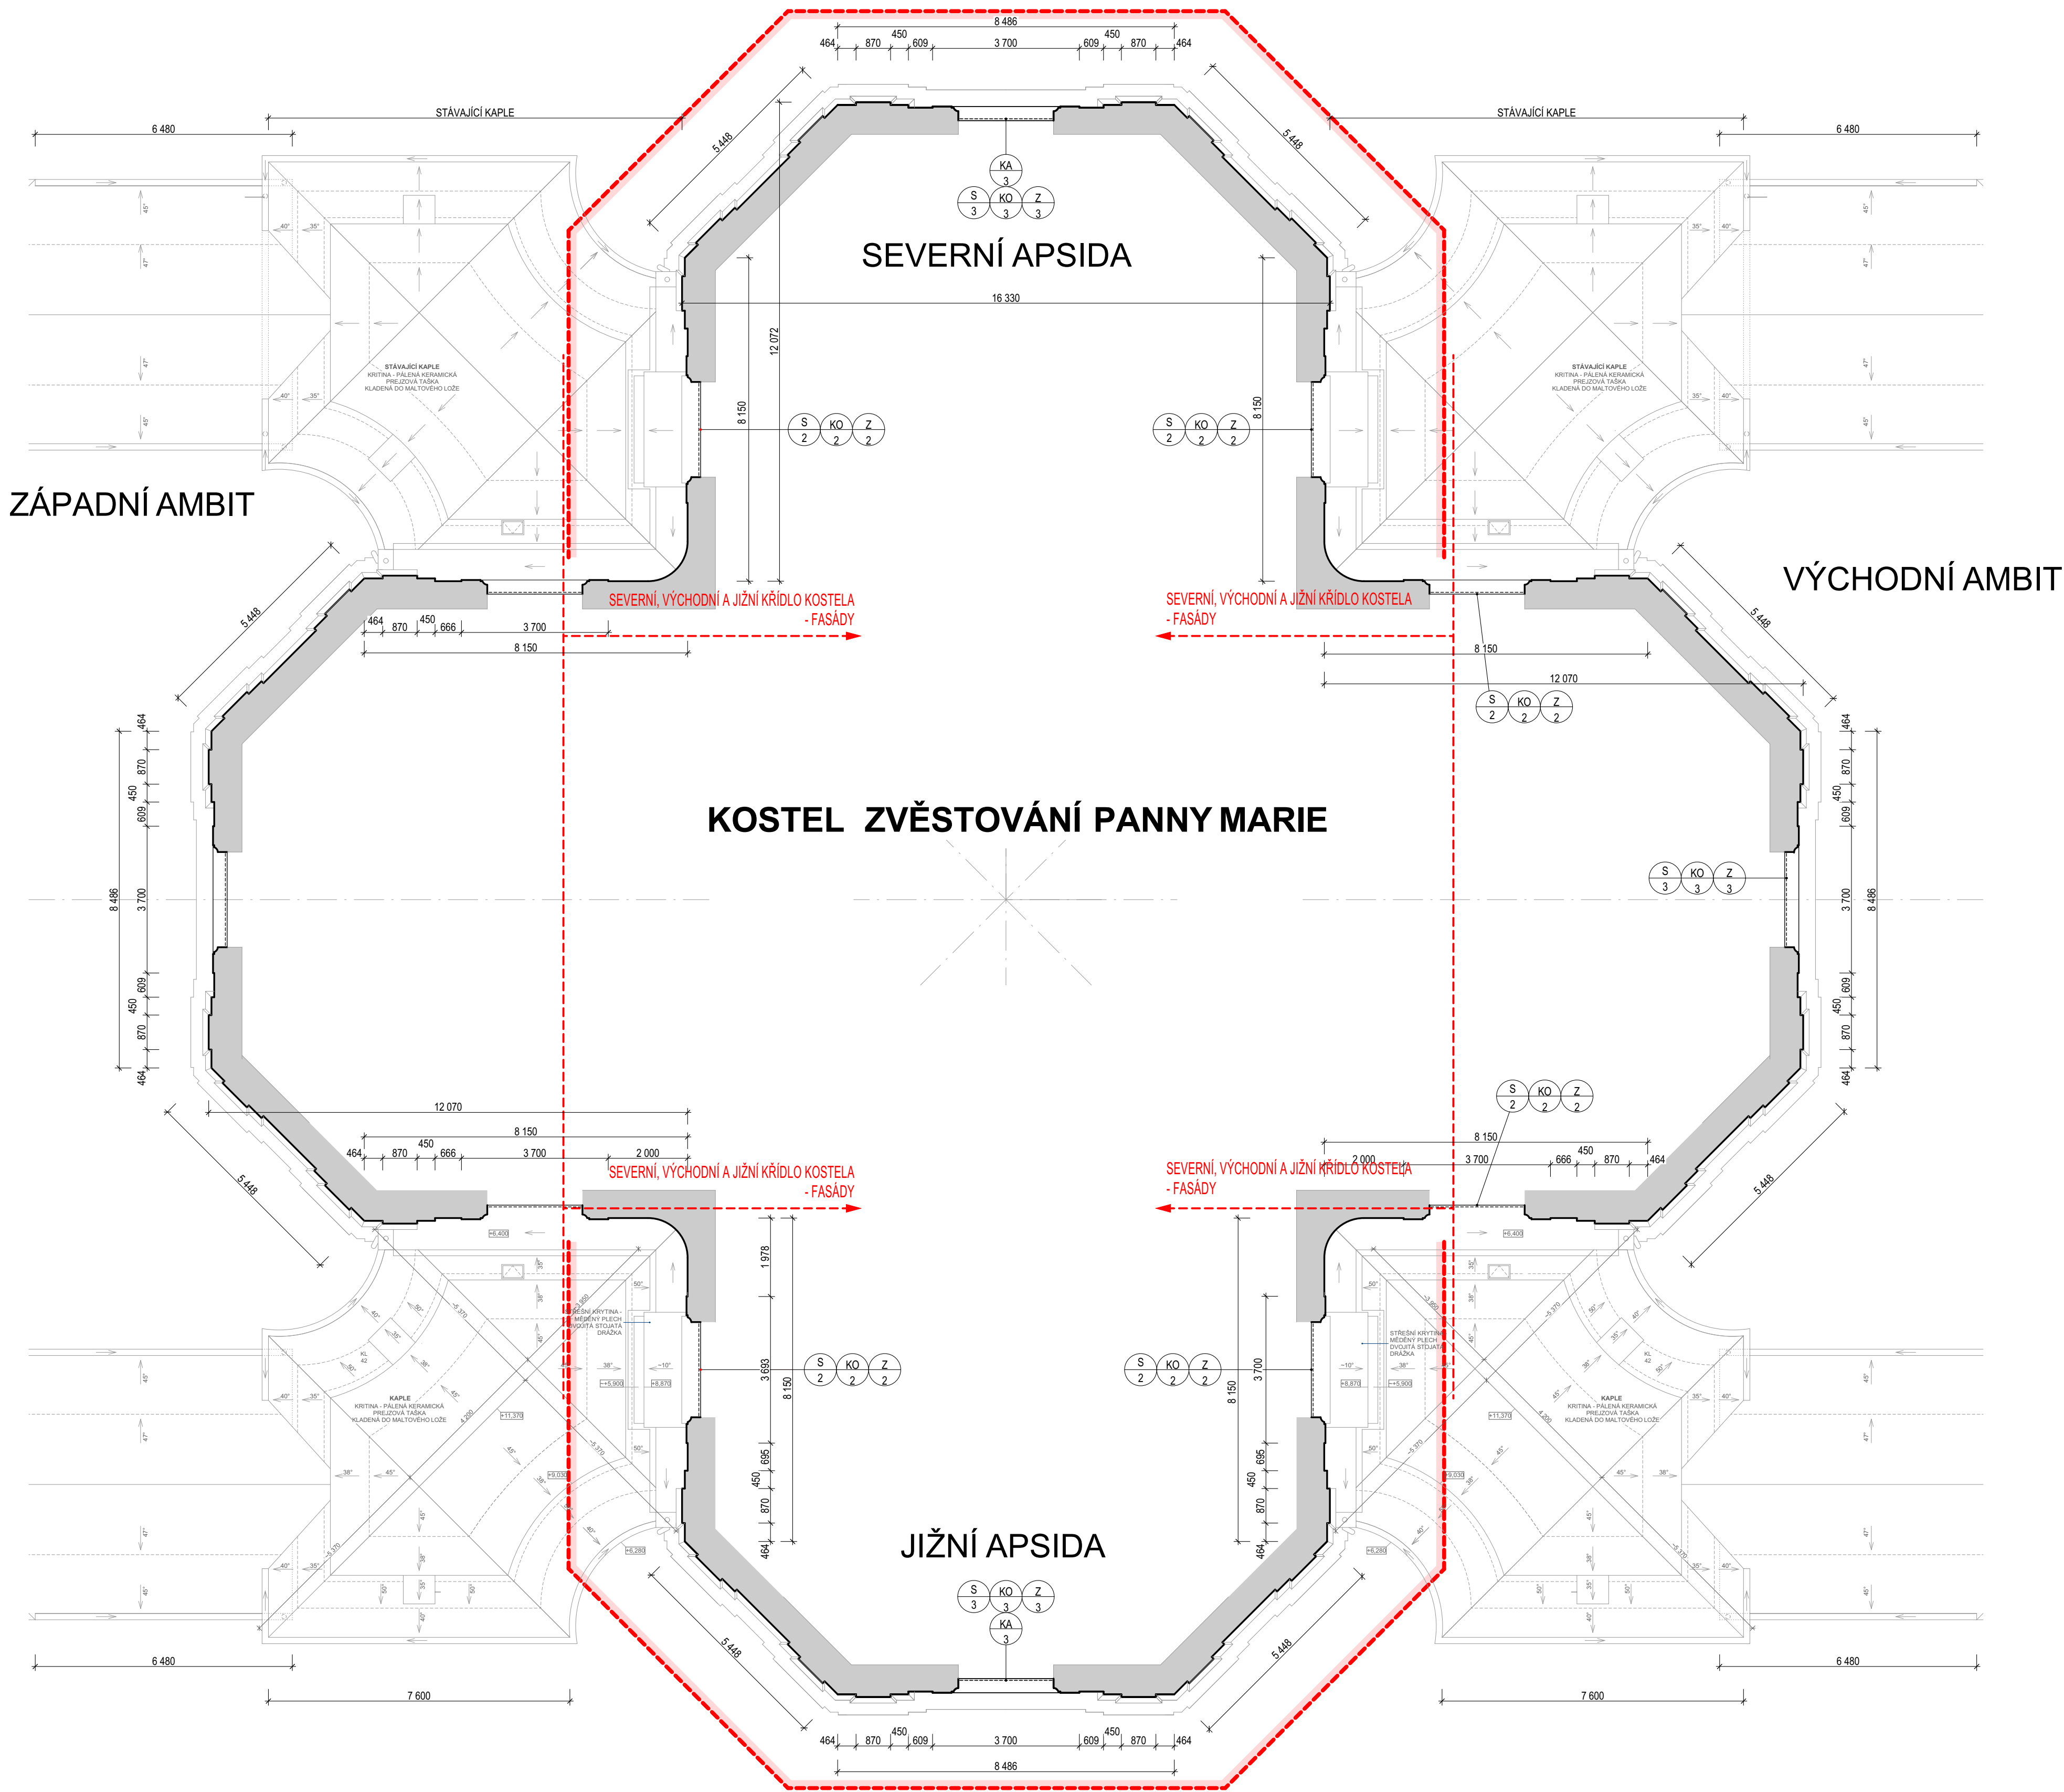

POZNÁMKY

- PO POSTAVENÍ LEŠENÍ BUDE PROVEDENA KONTROLA STAVU ODVODŇOVACÍCH KLEMPÍŘSKÝCH PRVKŮ A PROVEDENA OPRAVA SE ZKOUŠKOU TĚSNOSTI, STÁVAJÍCÍ STŘEŠNÍ SVODY A JEJICH UMÍSTĚNÍ ZŮSTANE ZACHOVÁNO
- PO POSTAVENÍ LEŠENÍ PŘED ZAHÁJENÍM PRACÍ BUDE PROVEDEN PRŮZKUM FASÁD PRO OVĚŘENÍ STAVU ARCHITEKTONICKÝCH, DEKORATIVNÍCH PRVKŮ ČI ŠTUKOVÝCH ŘÍMS UPŘESNĚNÍ PRO TECHNOLOGICKÉHO POSTUPU OPRAVY PRVKŮ FASÁD S PŘÍPADNÝM DOPLNĚNÍM DO
- PŘED ZAHÁJENÍM OPRAV OMÍTEK BUDE PROVEDENO MĚŘENÍ VLHKOSTI STÁVAJÍCÍHO ZDIVA A OMÍTEK A STUPEŇ ZASOLENÍ OMÍTEK OČIŠTĚNÍ VŠECH ORGANICKÝCH ČÁSTÍ A BUDE PŘÍPADNĚ URČENA BIOSANACE OMÍTEK - V PROJEKTU JE STANOVEN PŘEDPOKLAD
- NA FASÁDĚ ZŮSTANE ZACHOVÁN STÁVAJÍCÍ HROMOSVOD
- TRHLINY VE ZDIVU A VIDITELNÉ SFARY ZDIVA BUDOU PROŠKRBĚNUTY A OČIŠTĚNY OD PRACHOVÝCH ČÁSTÍ A VYPLNĚNY NETLAKOVOU INJEKTAŽNÍ MALTOU
- VŠECHNY ČLÁNKY FASÁDY ŘÍMSY, ŠAMBRÁNY, ŠTUKY A DALŠÍ PRVKY BUDOU DOPLNĚNY DLE STÁVAJÍCÍCH VZORŮ A POMOCÍ OTISKU DLE PŮVODNÍ DOCHOVANÝCH PROFILACÍ
- VŠECHNY ŘÍMSY BUDOU PROVEDENY TAŽENÝMI ŠABLONAMI DLE ZACHOVANÝCH VZORŮ ODSOULHASENÝMI ZÁSTUPCI PP
- VŠEČERÉ STÁVAJÍCÍ SOUDRNÉ ČÁSTI OMÍTEK A POVRCHOVÝCH VRSTEV BUDOU ZACHOVÁNY V MAXIMÁLNÍM ROZSAHU
- NOVÉ OMÍTKY BUDOU PROVEDENY STEJNOU TECHNOLOGIÍ S DODRŽENÍM DANÉ STRUKTURY OMÍTEK DLE JEDNOTLIVÝCH PLOCH ČLENĚNÍ OBJEKTU
- VLASTNÍ FASÁDA: PLOCHY OMÍTEK - OMÍTKA UTÁŽENÁ (TOČENÁ), BAREVNÉ PLOCHY PILASTRŮ -DRÁSNÁ OMÍTKA, KLASICKOU TECHNOLOGIÍ - DVOUVRSTVÁ VÁPENNÁ OMÍTKA ŠTUKOVÁ MÍRNĚ NASTAVENÁ ŠTUKOVÁ KLASICKÁ VÁPENNOU TECHNOLOGIÍ (ŘÍČNÍ PÍSEK, KVALITNÍ HAŠENÉ ULEŽELÉ VÁPNO) - VIZ TECHNICKÁ ZPRÁVA
- STRUKTURA NOVÝCH OMÍTEK BUDE PROVEDENA A ODSOULHASENA NA VZORCÍCH ZÁSTUPCI PP A ARCHITEKTEM - VIZ LEGENDA

FASÁDNÍ NÁTĚR:
BUDE POUŽIT 1X ZÁKLADNÍ PENETRAČNÍ A 2X FASÁDNÍ NÁTĚR - MINERÁLNÍ MODIFIKOVANÝ S VYSOKOU PAROPROPUSTNOSTÍ BEZ TITANOVÉ BÉLOBY NÁTĚR DLE TECHNOLOGICKÉHO PŘEDPISU VÝROBCE
SVĚTLÉ PLOCHY LOMĚNÁ BÍLÁ - Č. 7180
TMAVÉ PLOCHY ČERVENÉ - Č.7179

POSTUP:
- OŠETŘENÍ NAPADENÝCH MÍST - SPECIÁLNÍM BIOCIDNÍM PROSTŘEDKEM DLE TECHNOLOGIE VÝROBCE
- DOKLADNĚ MECHANICKÉ OČIŠTĚNÍ PODKLADU, ODSTRANĚNÍ VŠECH NESOUDRŽNÝCH,DEGRADOVANÝCH ČÁSTÍ OMÍTEK
- NOVÉ DOPLNĚNÍ JÁDROVÝCH OMÍTEK + OPRAVA TRHLIN ČI PRASKLIN
- FINÁLNÍ ŠTUKOVÉ OMÍTKA
- SJEDNOCENÍ SAVOSTI POVRCHU -CELOPLOŠNÝ PENETRAČNÍ NÁTĚR DLE TECHNOLOGIE VÝROBCE
- PRO FASÁDNÍ NÁTĚR BUDE POUŽIT KVALITNÍ MINERÁLNÍ MODIFIKOVANÁ BARVA BEZ TITANOVÉ BÉLOBY
- BAREVNÉ ODSŮNY NÁTĚRŮ BUDOU UPŘESNĚN NA VZORCÍCH, KTERÝ BUDE ODSOULHASEN ARCHITEKTEM A INVESTOREM
- PRO PRODLOUŽENÍ ŽIVOTNOSTI NÁTĚRŮ NAVRHLUJEME POVRCH OMÍTEK U TERÉNU A VŠEČERÉ VYSTUPLUJÍCÍ PRVKY, KTERÉ JSOU NAMÁHÁNY OSTRÍKEM SRÁŽKOVÉ VODY A TAJCÍM SNĚHEM, HYDROFOBIZOVAT NÁTĚREM NA BÁZI ORGANOKREMÍČANŮ (VČETNĚ SVISLÝCH PLOCH NAD VYSTUPLUJÍCÍMI PRVKY - V. CCA 300 MM)

- ZÁVĚREČNÉ POVRCHOVÉ ÚPRAVY BUDOU PROVEDENY NA ZÁKLADĚ PŘEDEM PROVEDENÉHO A ODSOULHASENÉHO VZORKU

- NOVÉ SKUTEČNOSTI A ODCHYLKY OPROTÍ PROJEKTOVÉ DOKUMENTACI ZJIŠTĚNÉ BĚHEM REALIZACE JE NUTNÉ KONZULTOVAT S PROJEKTANTEM, TOTÉŽ PLATÍ O VŠECH PŘÍPADNÝCH ZMĚNÁCH OPROTÍ PD.
- PROJEKTANT SI VYHRÁZUJE PRÁVO NA PŘÍPADNÉ KOREKTURY ŘEŠENÍ DLE NÁLEZŮ ZJIŠTĚNÝCH PO PROVEDENÝCH PRŮZKUMECH PO POSTAVENÍ LEŠENÍ
- VŠECHNY DEMONTOVANÉ PRVKY JSOU MAJETKEM INVESTORA
- BUDE PROVEDENA REVIZE HROMOSVODU
- TERÉNNÍ ÚPRAVY NEJSOU SOUČÁSTÍ PD

NEDÍLNOU SOUČÁSTÍ ARCHITEKTONICKÉHO A STAVEBNÍ TECHNICKÉHO ŘEŠENÍ JE TECHNICKÁ ZPRÁVA!

POZOR! - ROZMĚRY JE NUTNĚ OVĚŘIT PŘÍMO NA STAVBĚ.

Rev	IDz	Jméno změny	Datum	±0,000 = Souřadný systém: Výškový systém:	472,470 m.n.m. JTSK BpV	
ATELIER SOUKUP OPL ŠVEHLA		ATELIER SOUKUP OPL ŠVEHLA s.r.o., Klatovská třída 818/11, 301 00 Píseň IČO 25229869 ☎ 377223236 info@atelier-soukup.cz www.atelier-soukup.cz				
		zodpovědný projektant:		autor:	projektant:	
		Ing. Antonín Švehla		Ing. arch. Jan Soukup	Ing. arch. Karolína Halusková Alena Krpalová	
				vedoucí projektant: Ing. Antonín Švehla		
		investor: Muzeum a galerie severního Plzeňska, Mariánský Týnec 1, 331 41 Kralovice				
		místo stavby: Mariánský Týnec 1 331 41 Kralovice				
akce:	OBNOVA VNĚJŠÍHO PLÁŠTĚ KOSTELA ZVĚŠTOVÁNÍ PANNY MARIE V MARIÁNSKÉ TÝNICI - SEVERNÍ A JIŽNÍ APSIDA				číslo parčí: 02/2024	
část:	D.1.1 ARCHITEKTONICKO-STAVEBNÍ ŘEŠENÍ				revize: -	
název přílohy:	PŮDORYS KOSTELA 2.NP				stupeň: DPS	
					číslo zakázky: 2024018	
					měřítko: číslo priority:	
					1:100	3.