
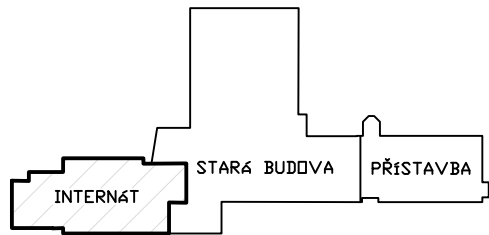
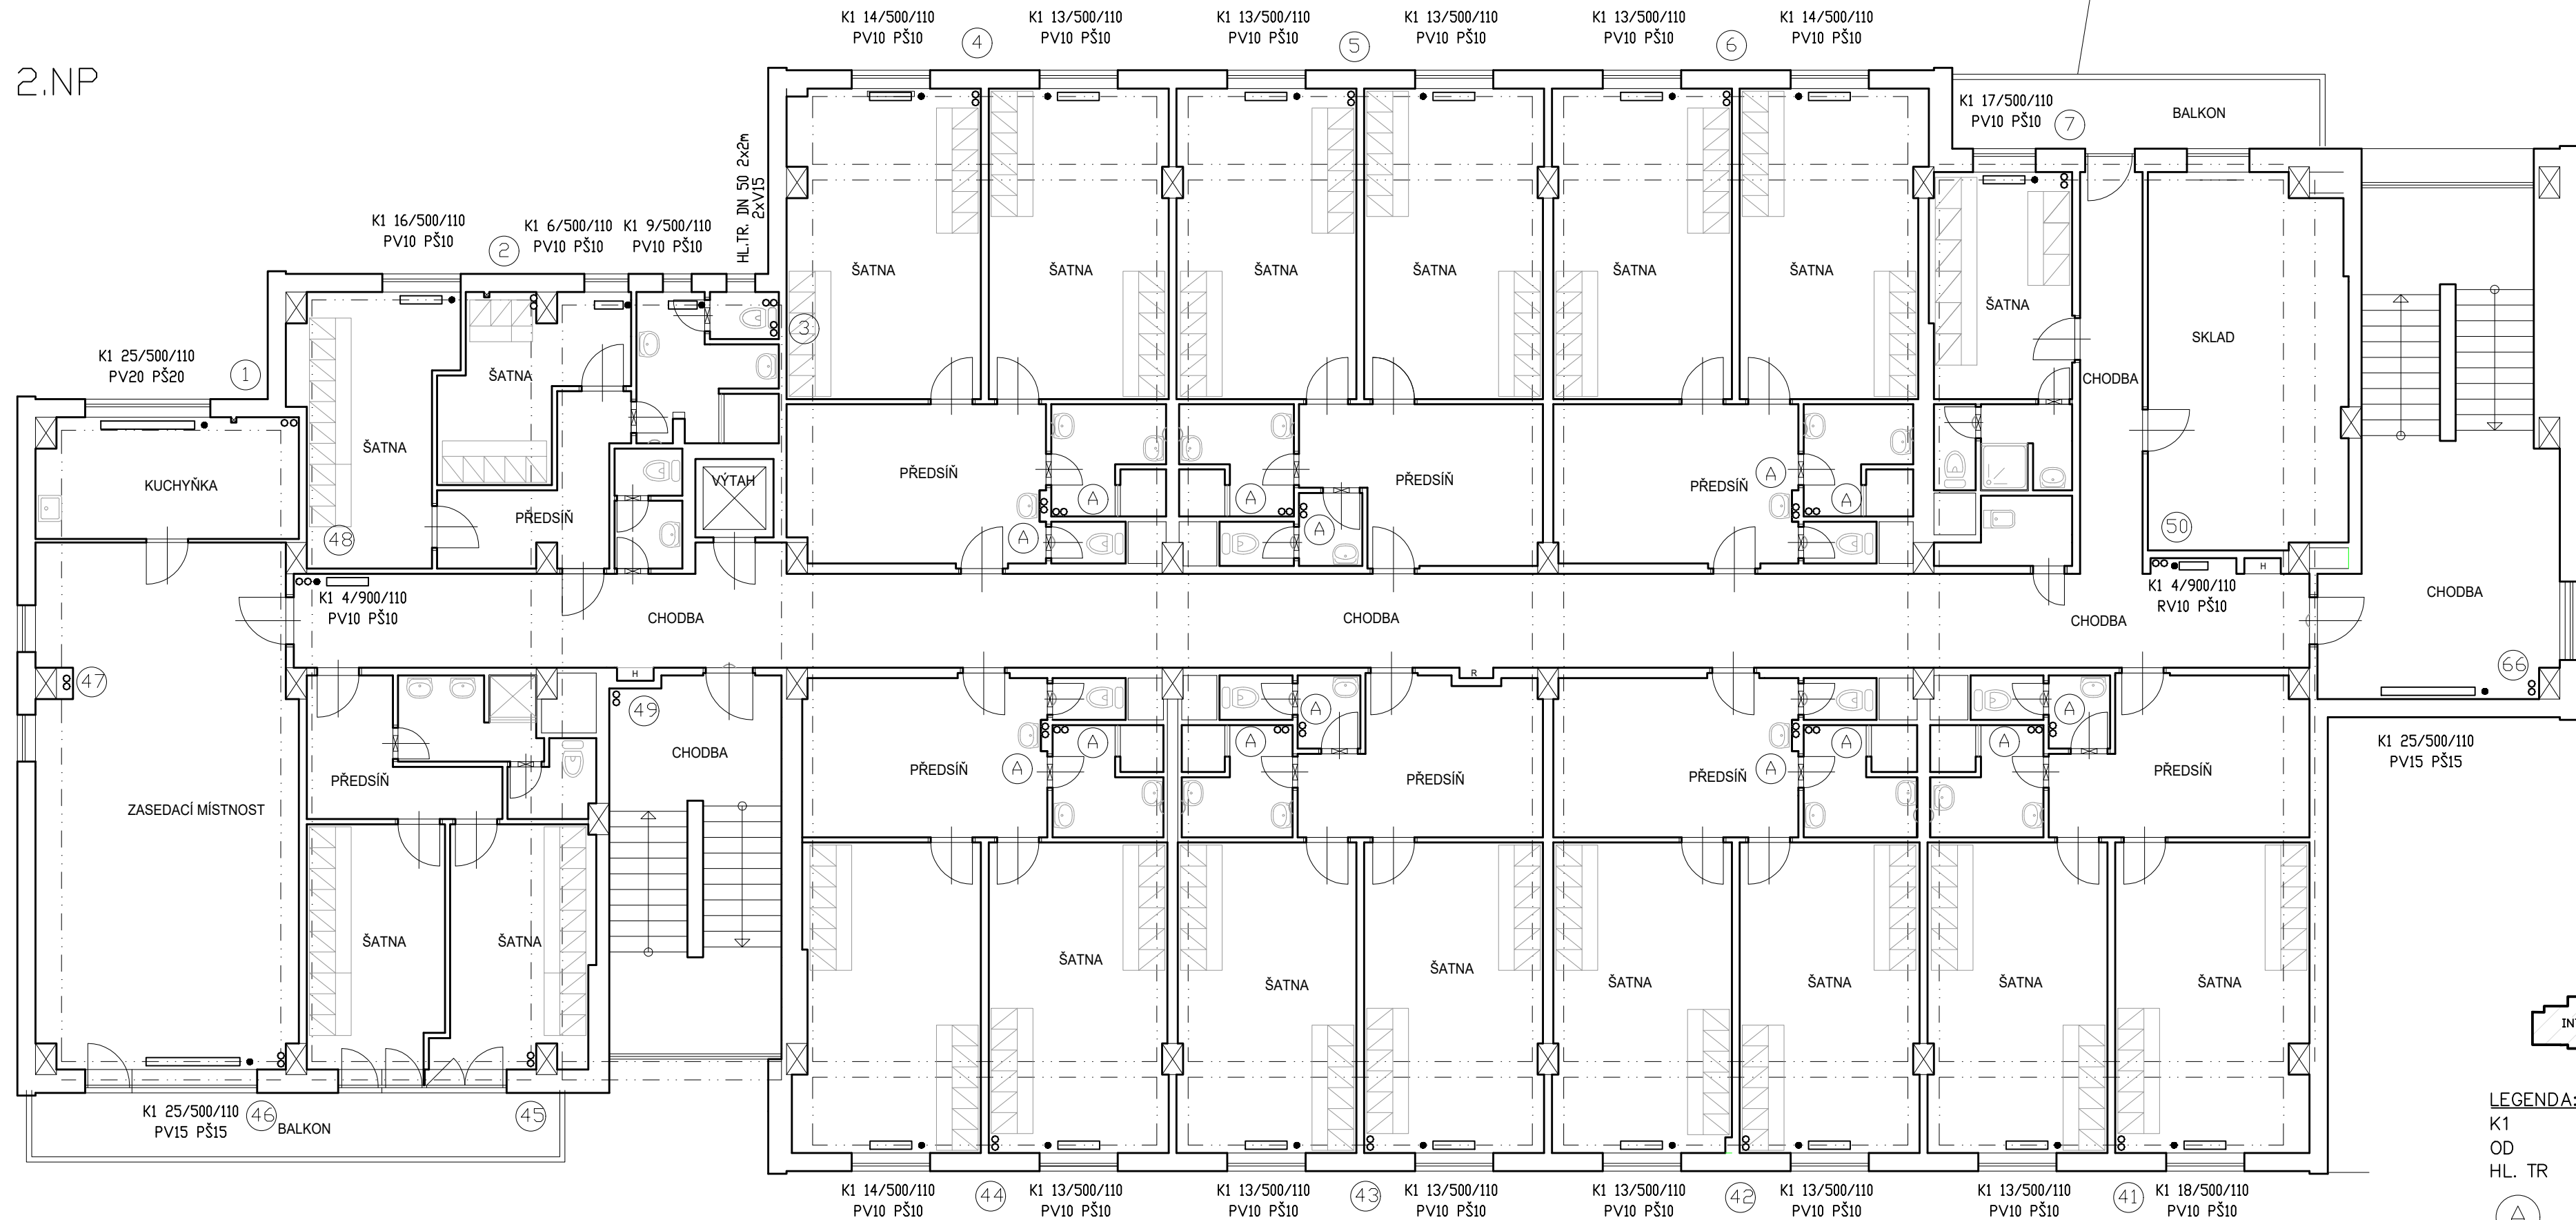


2.NP

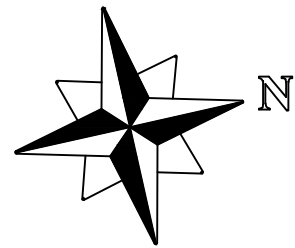

- LEGENDA:**
- K1 – LITINOVÁ ČLÁNKOVÁ TĚLESA
 - OD – OCELOVÉ DESKOVÉ TĚLESO
 - HL. TR – HLADKÁ TRUBKA
 - (A) – PRŮBĚŽNÁ HL.TR. DN 50 2x15m 2xv15