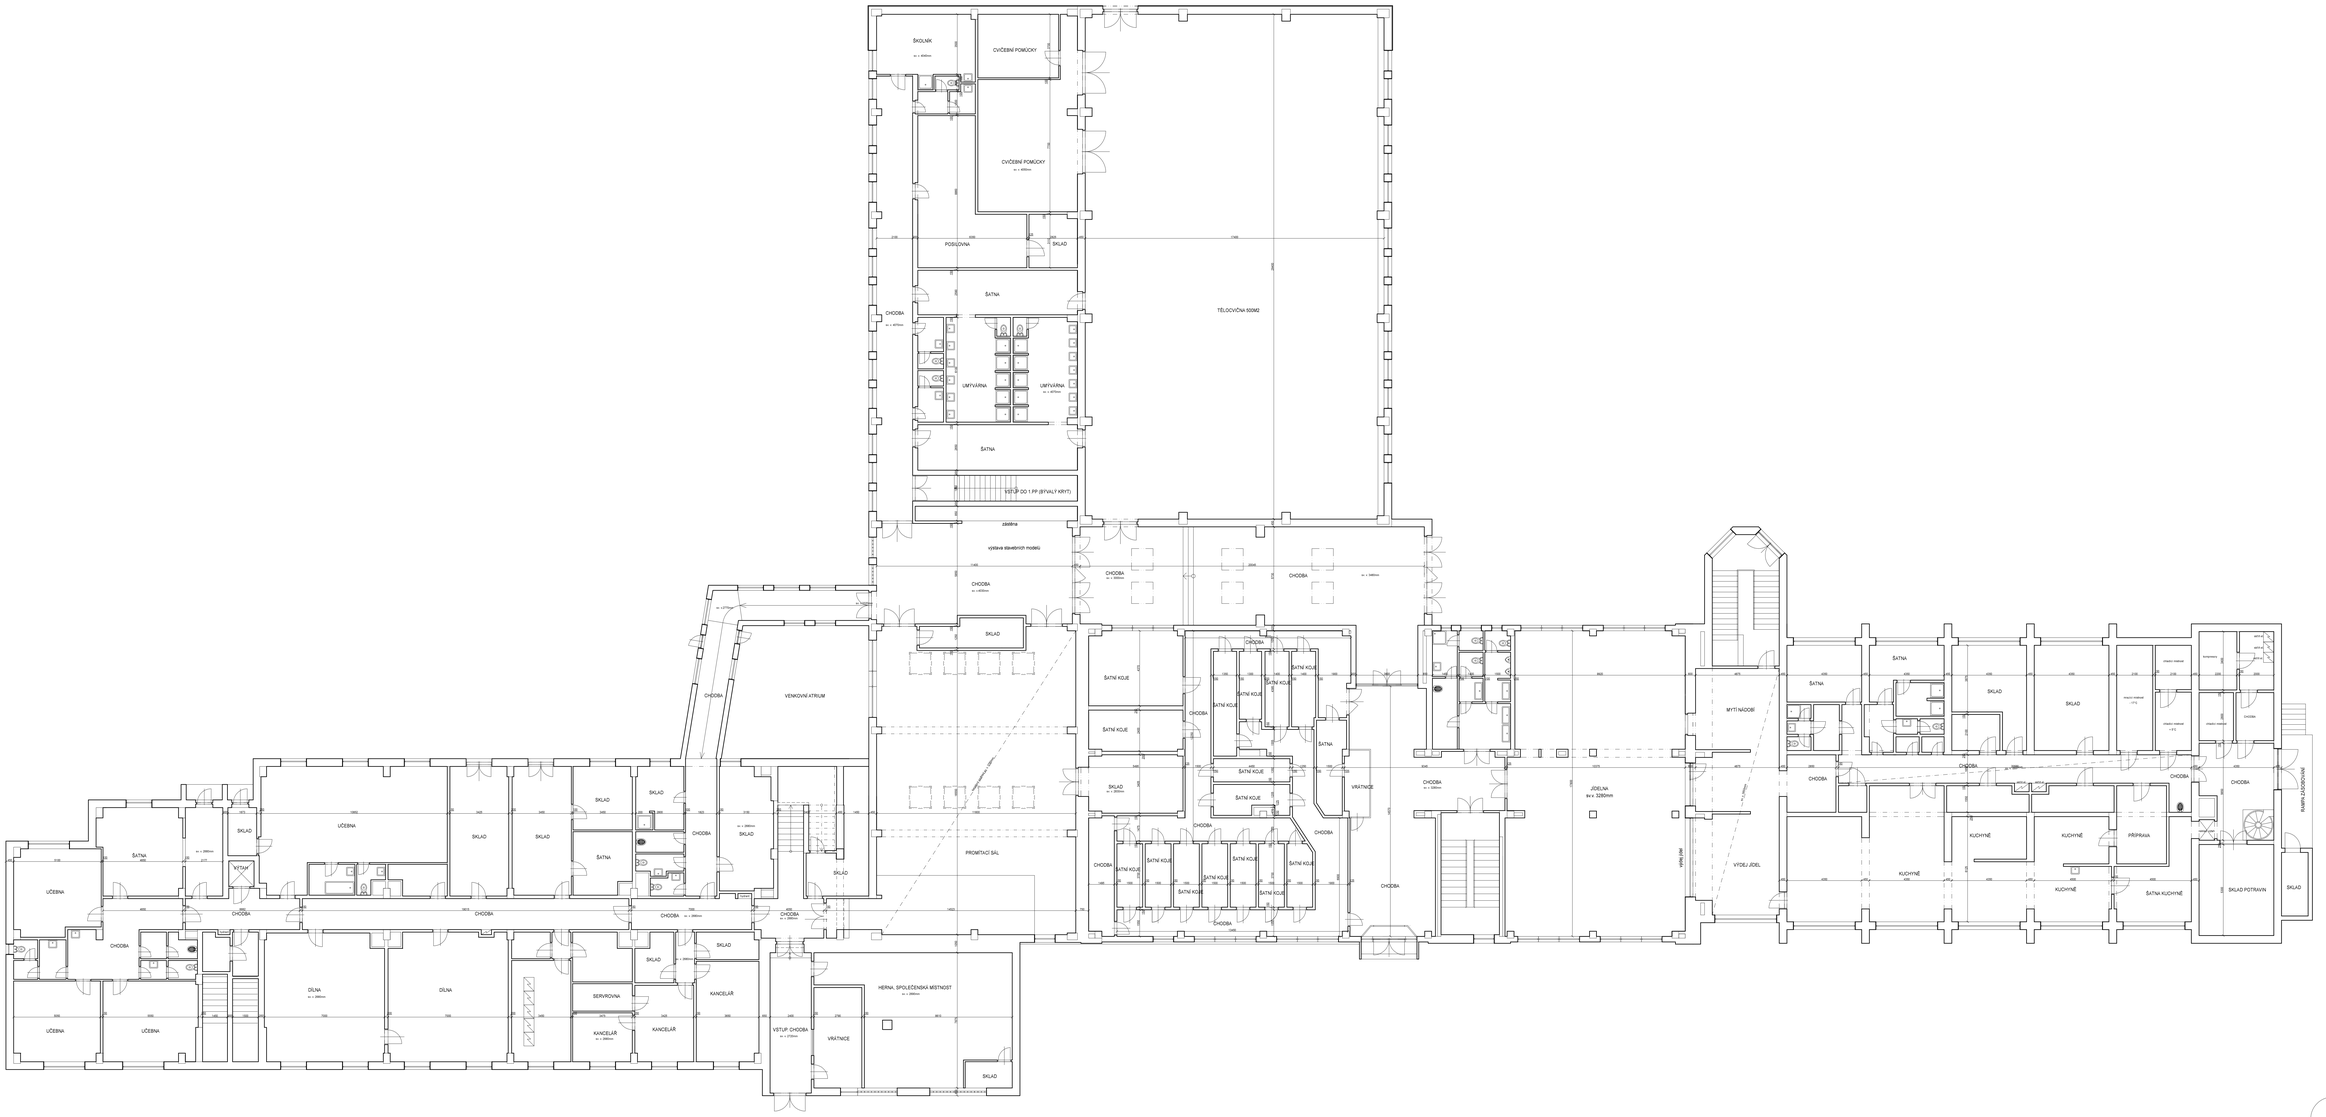
ŠKOLNÍK
CVIČEBNÍ POMŮCKY
CVIČEBNÍ POMŮCKY
POSILOVNA
SKLAD
ŠATNA
CHODBA
TĚLOCVIČNA 500M2
UMÝVÁRNA
UMÝVÁRNA
ŠATNA
VSTUP DO 1.PP (BÝVALÝ KRYT)
zázemí
výstava stavebních modelů
CHODBA
CHODBA
CHODBA
SKLAD
VENKOVNÍ ATRIUM
ŠATNÍ KOJE
ŠATNÍ KOJE
ŠATNÍ KOJE