


Areál nemocnice, Voldušská 750, Rokycany  
Púdorys střechy SO02, SO03, SO04, SO07 - stávající stav

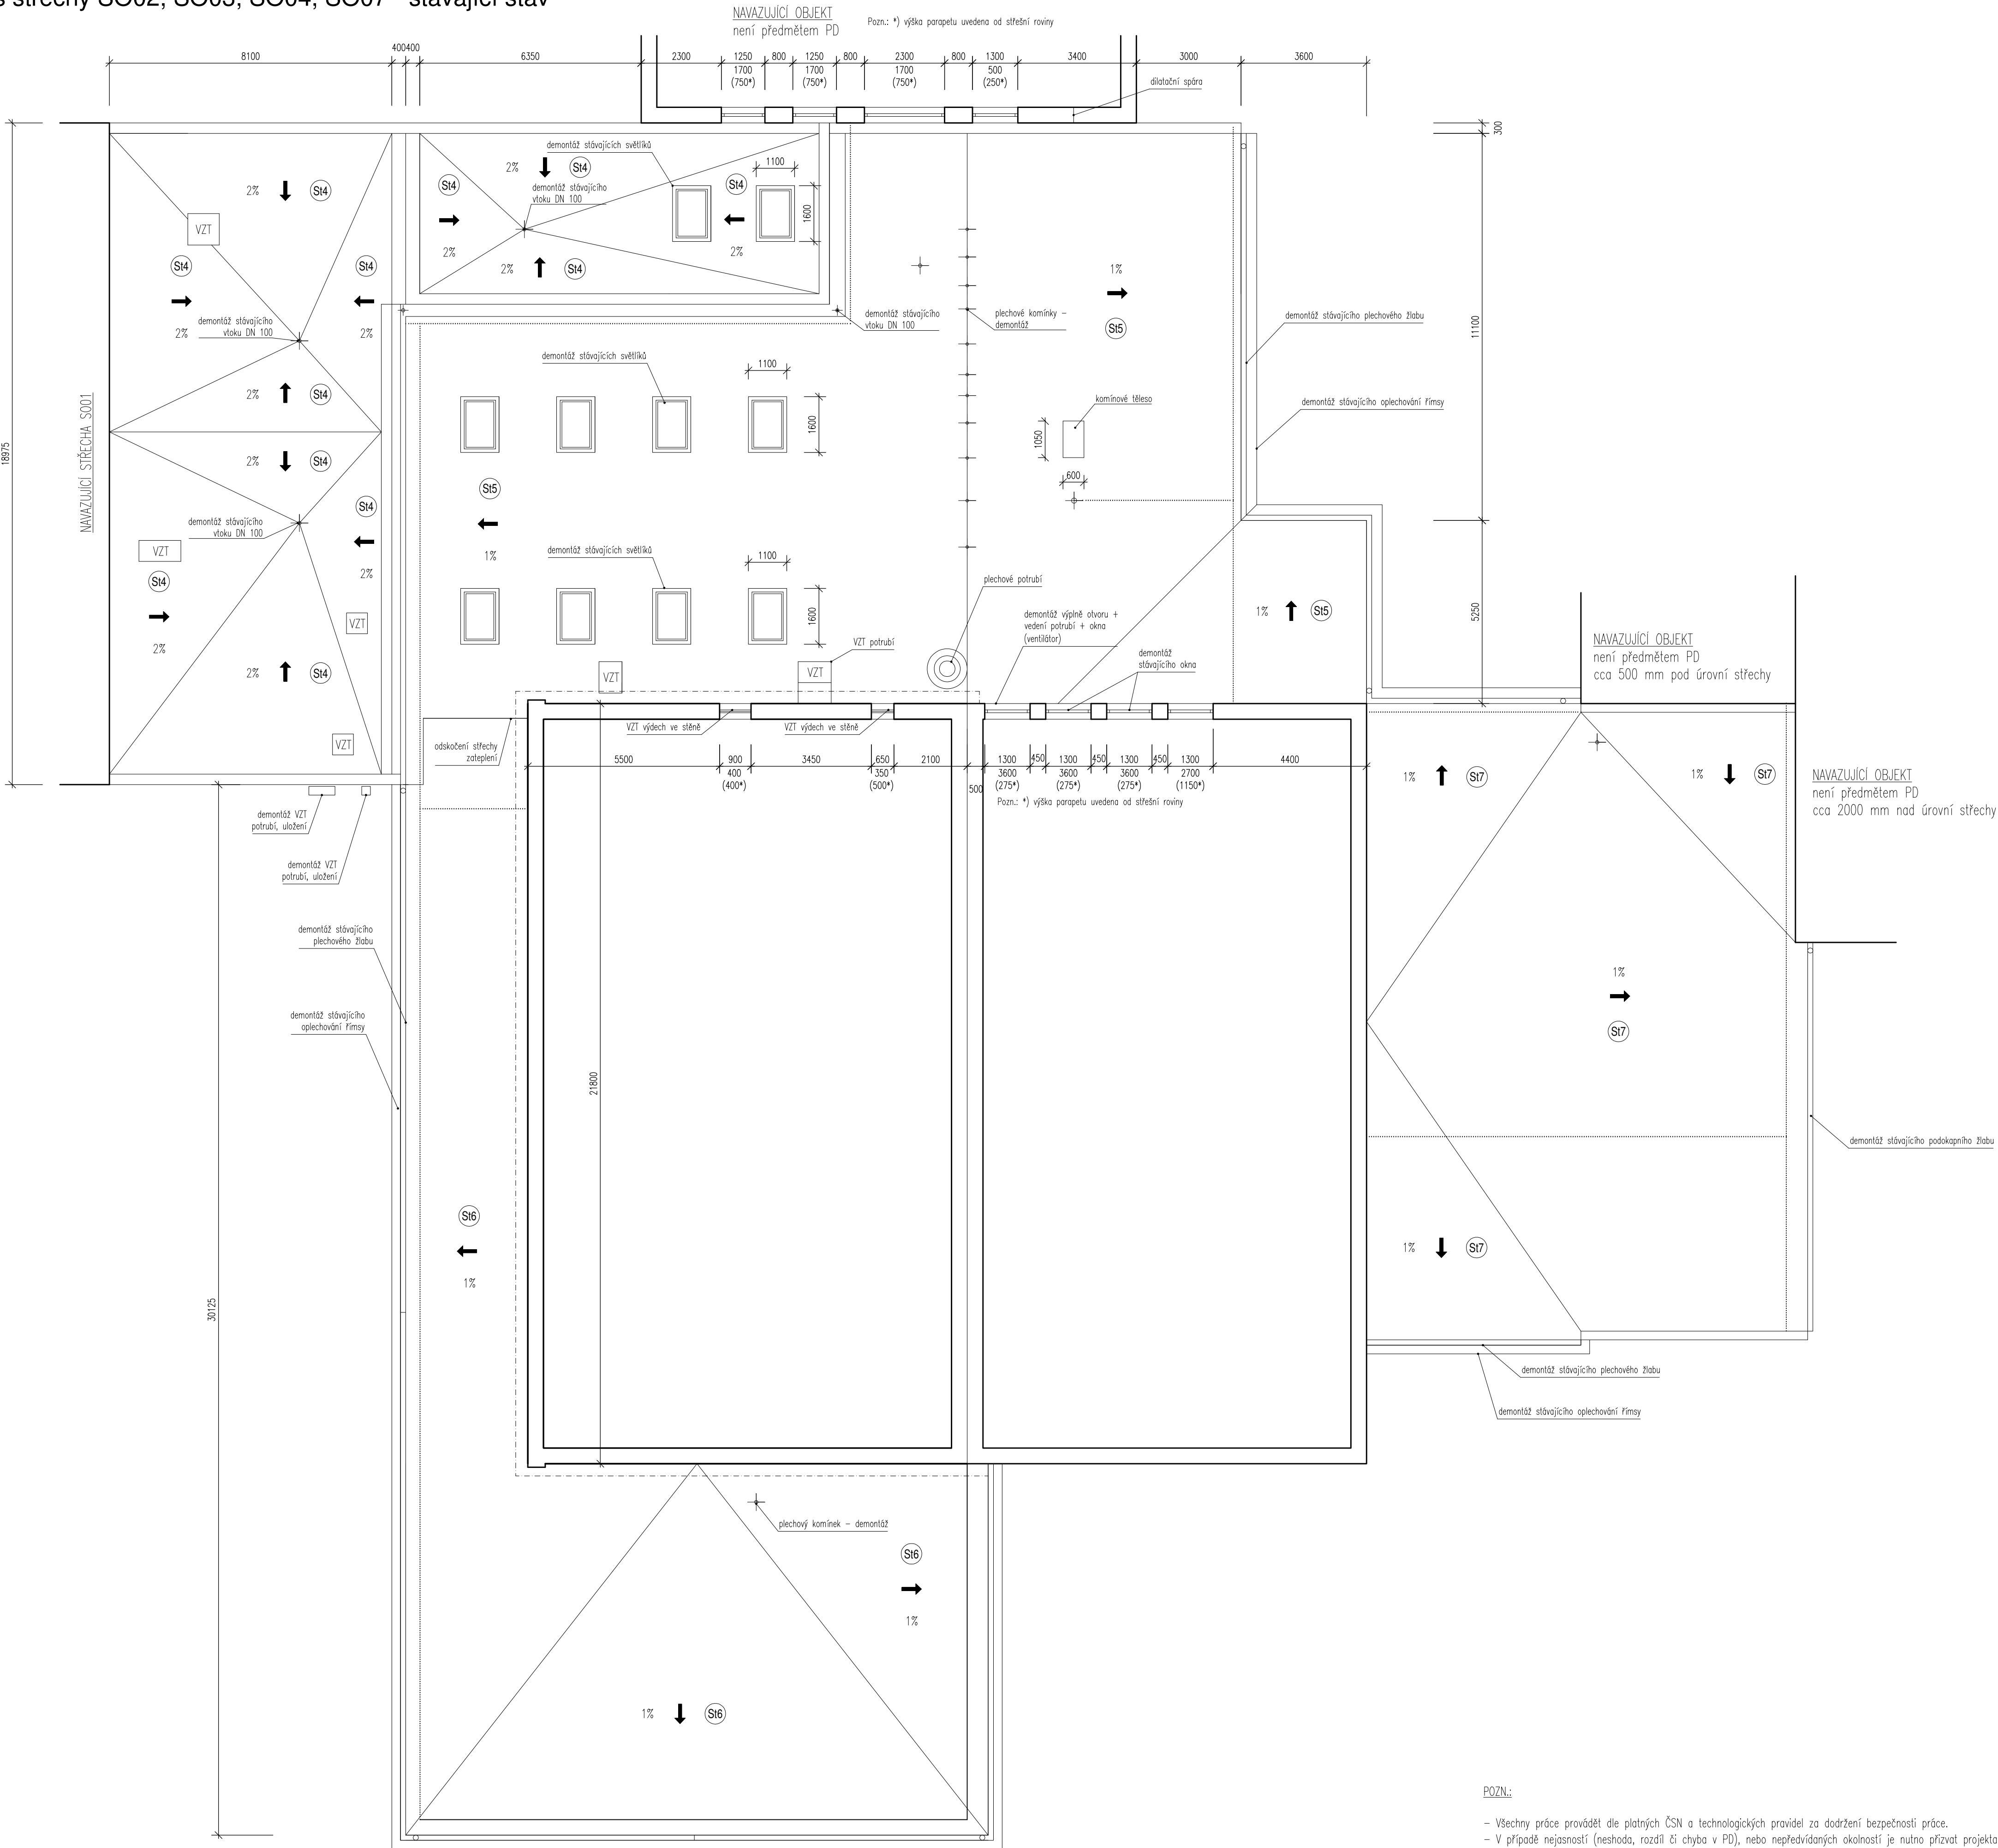

POPIS SKLADEB


S14	SKLADBA PLOCHÉ STŘECHY DVOUPLÁŠŤOVÁ	tloušťka vrstvy [mm]
	Souvrství asfaltových pásů	12
	OSB desky	15
	Vzduchová mezera	300
	Teplná izolace z minerálních vláken	120
	Železobetonová nosná konstrukce	–

S15	SKLADBA PLOCHÉ STŘECHY PŮVODNÍ	tloušťka vrstvy [mm]
	Souvrství asfaltových pásů	12
	Škvárbeton v spádu	240
	Železobetonová nosná konstrukce	–

S16	SKLADBA PLOCHÉ STŘECHY ZATEPLENÁ	tloušťka vrstvy [mm]
	Souvrství asfaltových pásů	8
	Pěnový polystyren	150
	Souvrství asfaltových pásů	12
	Škvárbeton v spádu	240
	Železobetonová nosná konstrukce	–

S17	SKLADBA PLOCHÉ STŘECHY TRÁMOVÝ STROP	tloušťka vrstvy [mm]
	Souvrství asfaltových pásů	8
	Železobetonová nosná konstrukce	–

SCHÉMA ŘEŠENÉHO OBJEKTU

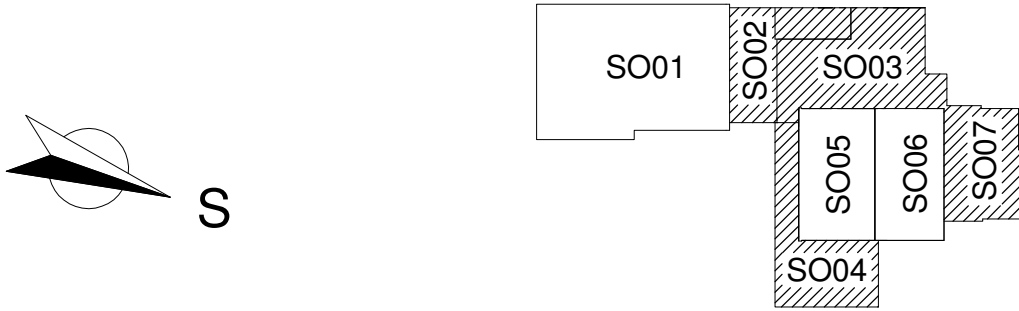

POZN:

- Všechny práce provádět dle platných ČSN a technologických pravidel za dodržení bezpečnosti práce.
- V případě nejasností (neshoda, rozdíli či chyba v PD), nebo nepředvídaných okolností je nutno přizvat projektanta k posouzení resp. upřesnění dalšího postupu prací na stavbě.
- Veškeré rozměry je nutno ověřit (zaměřit dle skutečného stavu) na stavbě.
- Pro všechny stavební, konstrukční a montážní prvky je nutné dodržovat technologické a montážní předpisy jednotlivých výrobců.

<div>ATELIER</div> <div>DEK</div>	<div>PROJEKTOVÁ DOKUMENTACE OPRAVY STŘECH</div> <div>AREÁL NEMOCNICE, VOLDUŠSKÁ 750, ROKYCANY 337 01</div>		
	<div>projektant:</div> <div>DEKPROJEKT s.r.o.</div> <div>Tiskarcká 10/257, 108 00</div> <div>tel: 234 054 284</div> <div>fax: 234 054 291</div>	<div>objednatel:</div> <div>Rokycanská nemocnice, a.s.</div> <div>Voldušská 750</div> <div>Rokycany 337 01</div>	
<div>stupeň dokumentace:</div> <div>Dokumentace pro provedení stavby</div>	<div>část dokumentace:</div> <div>D.1.1. Architektonicko-stavební řešení</div>	<div>obsah výkresu:</div> <div>Půdorys střechy SO02, SO03, SO04, SO07</div>	
<div>vypracoval:</div> <div>Ing. Pavel Jakeš</div>	<div>zodpovědný projektant:</div> <div>Ing. Lubomír Odehnal</div>	<div>paré:</div>	
<div>kontroloval:</div> <div>Ing. Lubomír Odehnal</div>	<div>Pořadové číslo v deníku autorizované osoby: 81</div>		<div>číslo výkresu:</div> <div>D.1.1.b) 03</div>
<div>formát:</div> <div>A1</div>	<div>datum:</div> <div>červen 2023</div>	<div>měřítko:</div> <div>1:100</div>	<div>č. zakázky:</div> <div>2023-009265-JPa</div>