


Areál nemocnice, Voldušská 750, Rokycany

Půdorys střechy SO02, SO03, SO04, SO07 - kotevní plán

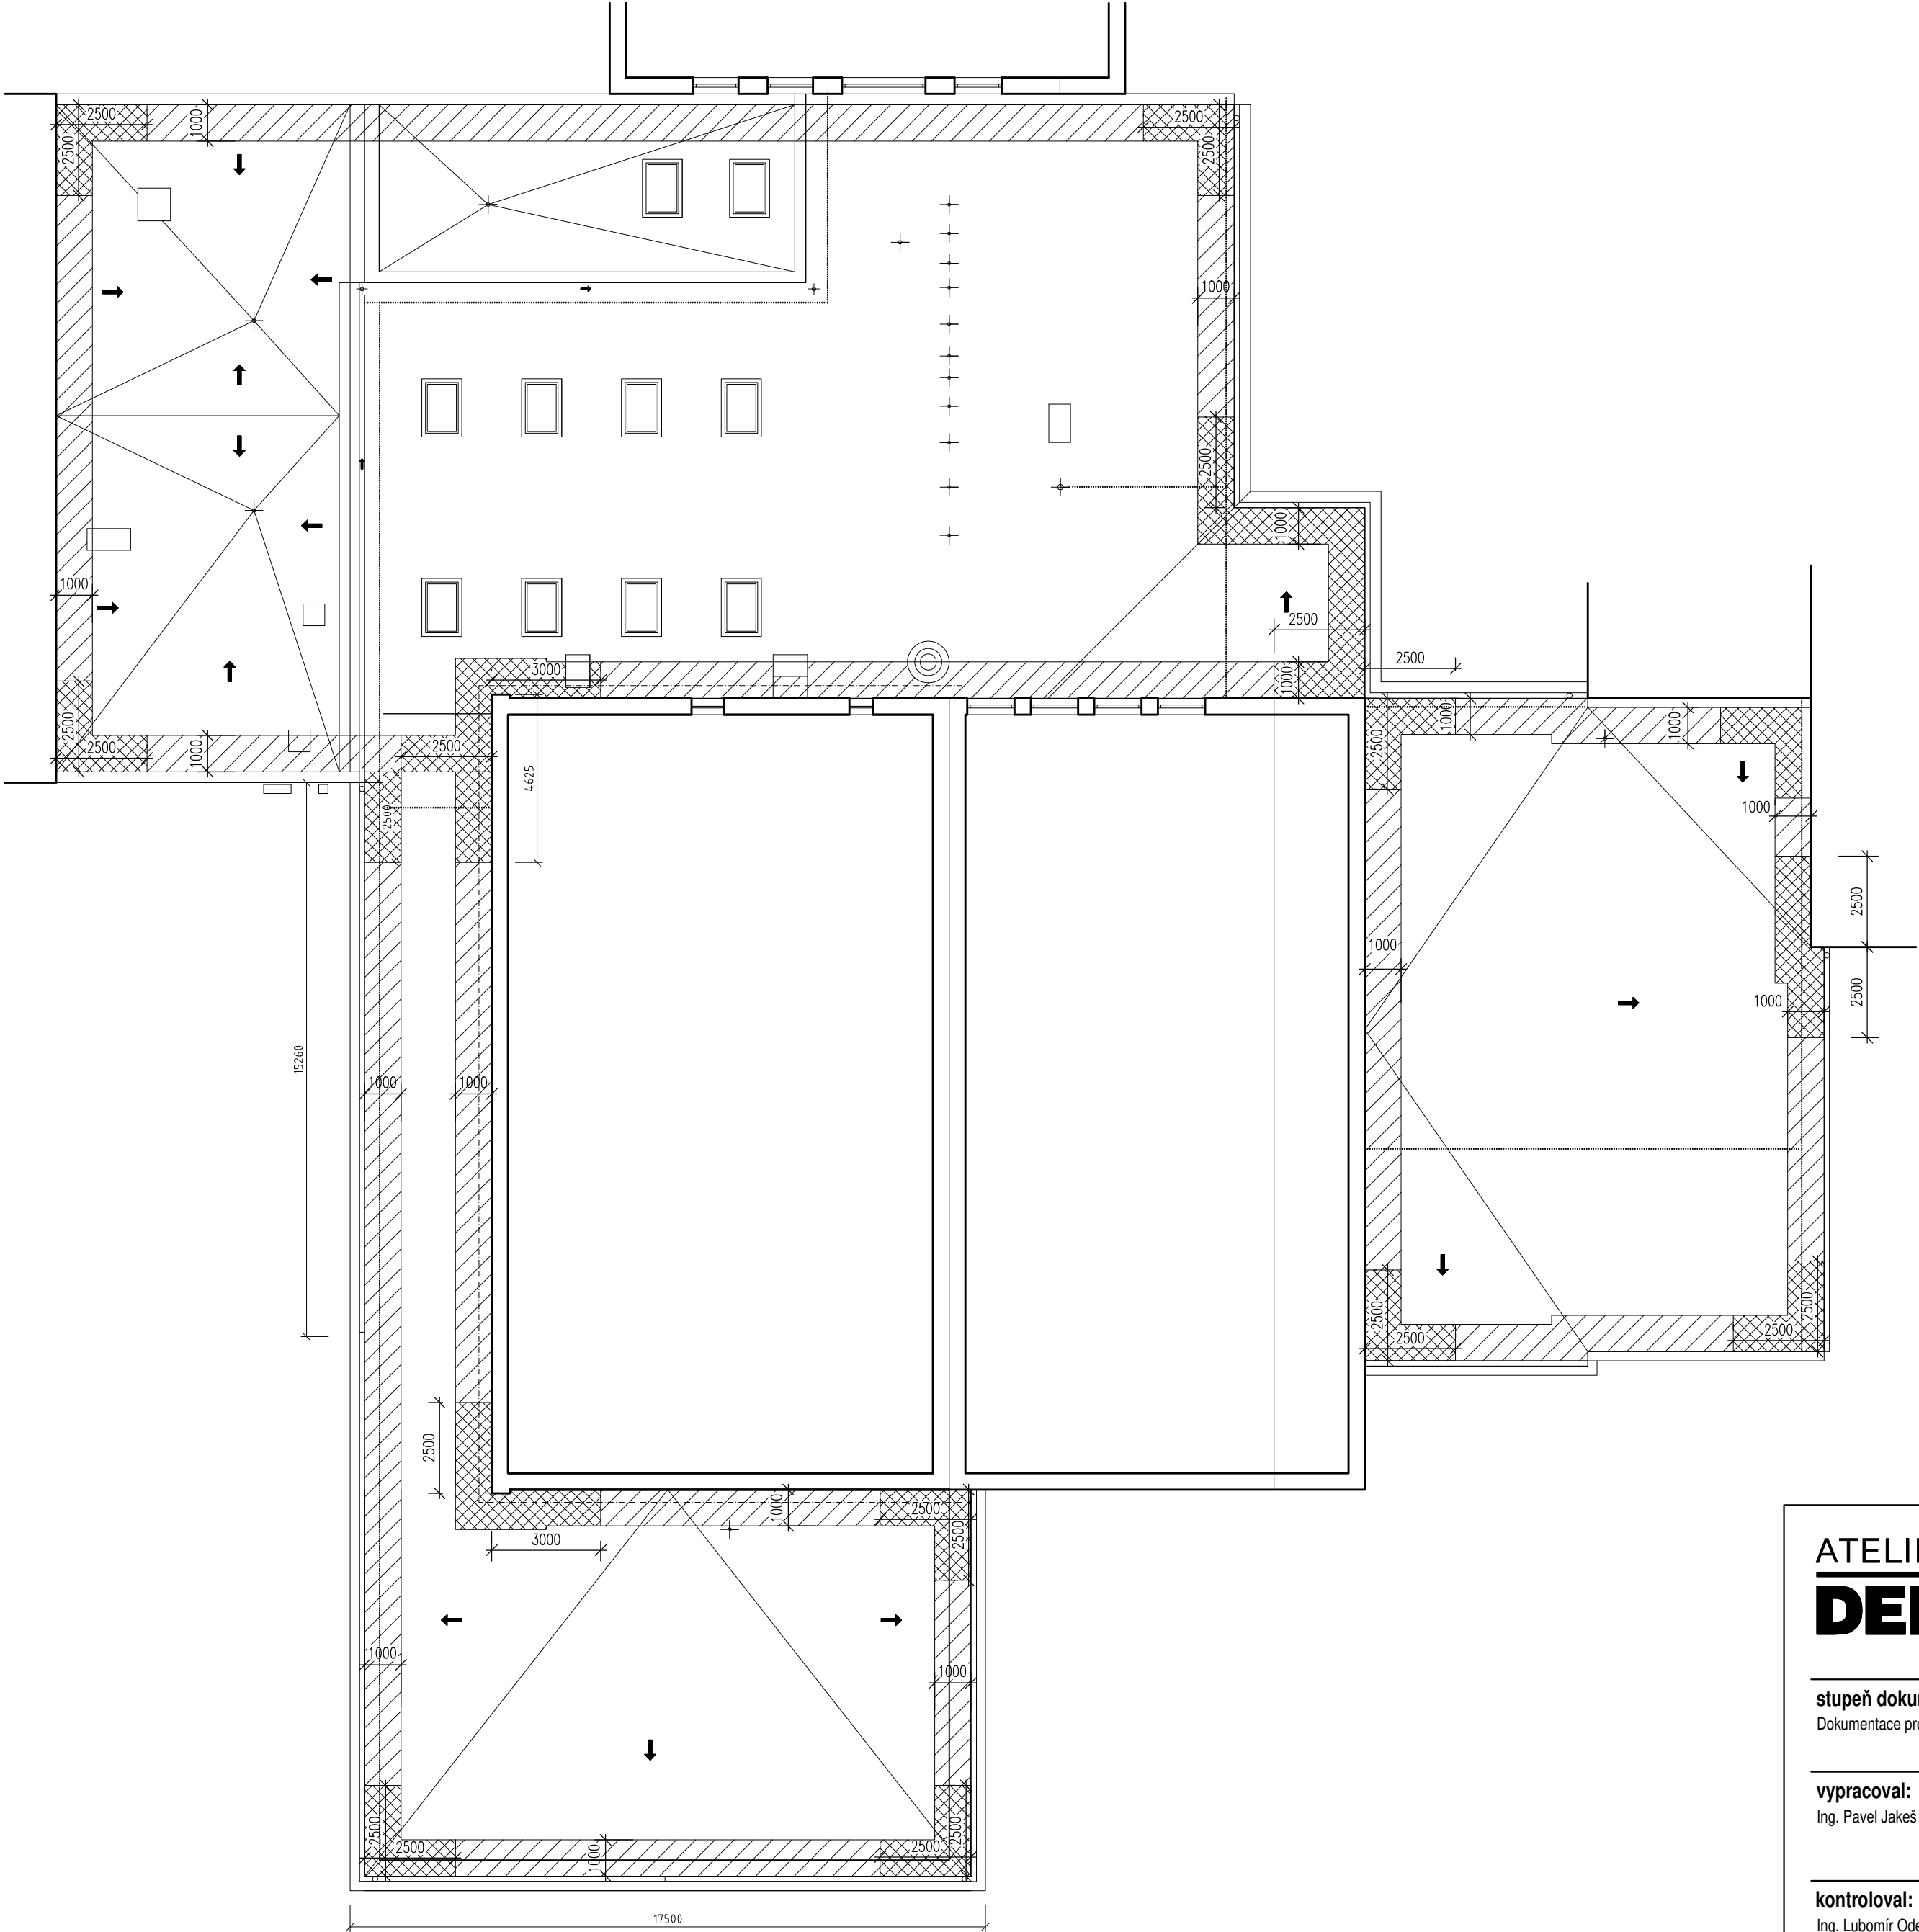

- Rohová oblast:

Minimální počet kotev = 7,5 ks/m2,

Návrhová hodnota $w_d = -2,83 \text{ kN/m}^2$

Navržená vzdálenost řad kotev = 0,95 m

Návrhová vzdálenost kotev = 0,15 m
- Plocha:

Minimální počet kotev 6 ks/m2,

Návrhová hodnota $w_d = -2,26 \text{ kN/m}^2$

Navržená vzdálenost řad kotev = 0,95 m

Návrhová vzdálenost kotev = 0,175 m
- Plocha:


Minimální počet kotev 4 ks/m2,

Návrhová hodnota $w_d = -1,36 \text{ kN/m}^2$

Navržená vzdálenost řad kotev = 0,95 m

Návrhová vzdálenost kotev = 0,263 m

- Poznámky:
- Hydroizolační pásy
- Asfaltové hydroizolační pásy bude kotveny ve spoji samolepícího asfaltového pásu.
 - Kotvení hydroizolace bude provedeno pomocí vrutů do dřeva.
 - Průměr plastových podložek je 50 mm, délka šroubů je 50 mm.
 - Kotevní plán je navržen na návrhovou pevnost kotvy v podkladu 0,4 kN, tj. hodnotu výtažné síly min. 1,2 kN.
 - V případě, že průměrná hodnota výtažné síly bude menší než 1,2 kN, je nutné konzultovat změnu kotvení se zpracovatelem projektu.
 - Charakteristická únosnost kotvy proti vytržení z kotveného prvku je počítána 0,40 kN.

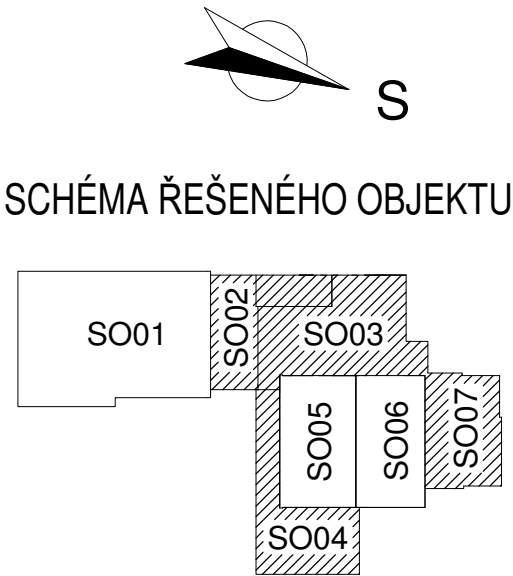

<div>ATELIER DEK</div>				<div>PROJEKTOVÁ DOKUMENTACE OPRAVY STŘECH</div> <div>AREÁL NEMOCNICE, VOLDUŠSKÁ 750, ROKYCANY 337 01</div>			
<div>projektant:</div> <div>DEKPROJEKT s. r. o.</div> <div>Tiskařská 10/257, 108 00</div> <div>tel: 234 054 284</div> <div>fax: 234 054 291</div>		<div>objednatel:</div> <div>Rokycanská nemocnice, a.s.</div> <div>Voldušská 750</div> <div>Rokycany 337 01</div>					
<div>stupeň dokumentace:</div> <div>Dokumentace pro provedení stavby</div>		<div>část dokumentace:</div> <div>D.1.1. Architektonicko-stavební řešení</div>		<div>obsah výkresu:</div> <div>Kotevní plán - SO02, SO03, SO04, SO07</div>			
<div>vypracoval:</div> <div>Ing. Pavel Jakeš</div>		<div>zodpovědný projektant:</div> <div>Ing. Lubomír Odehnal</div>		<div>paré:</div>			
<div>kontroloval:</div> <div>Ing. Lubomír Odehnal</div>				<div>číslo výkresu:</div> <div>D.1.1.b) 10</div>			
				<div>Pořadové číslo v deníku autorizované osoby: 81</div>			
<div>formát:</div> <div>A2</div>		<div>datum:</div> <div>červen 2023</div>		<div>měřítko:</div> <div>1:150</div>		<div>č. zakázky:</div> <div>2023-009265-JPa</div>	