



Podrobný podélný profil: M 1:1000/100
Rozsah: km 3,00000 - km 3,91409

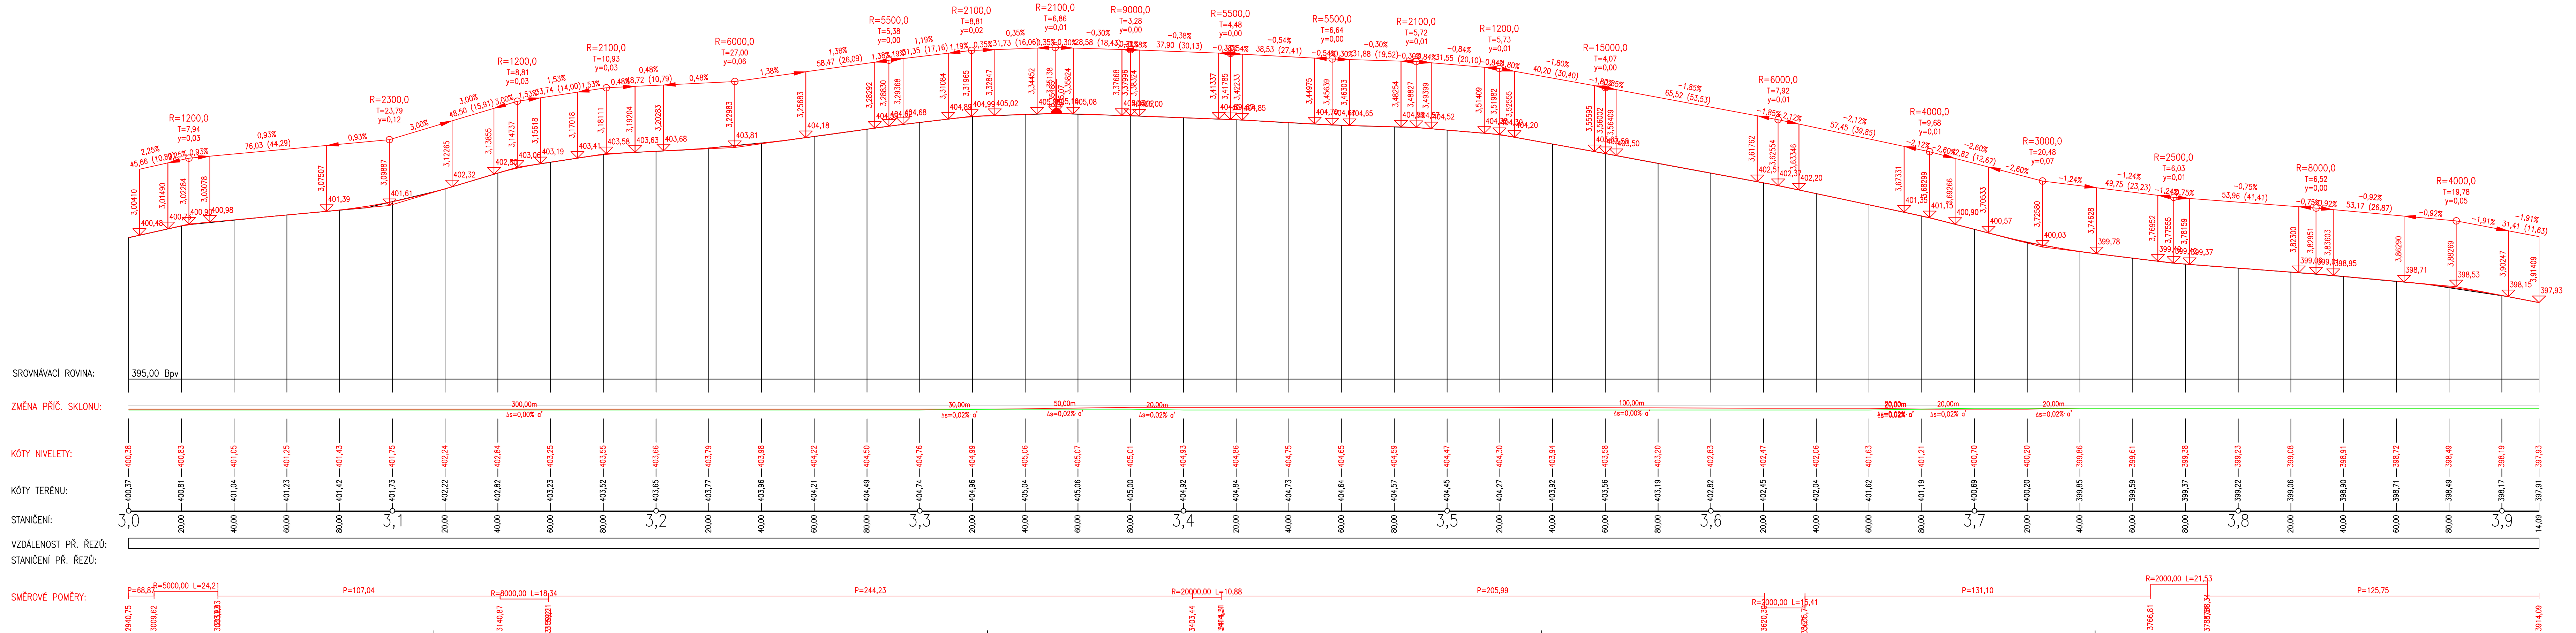

Výškový systém Balt p.v. Souřadný systém S-JTSK

Sweco Hydroprojekt a.s. Ústředí Praha Táborská 31, 140 16 Praha 4; praha@sweco.cz; www.sweco.cz				<div>SWECO</div> 		
PRACOVAL	Ing. Luarsabov	HIP	Ing. Kyp	T. KONTROLA	Ing. Landa	
ROJEKTANT	Ing. Luarsabov	ŘIDITEL DIVIZE	Ing. Kyp	DATUM	8/2024	
EDNATEL	Správa a údržba silnic Plzeňského kraje, p.o.			OKRES	Rokycany	
AKCE: Rekonstrukce komunikace II/605 úsek č.3 - aktualizace Aktualizace na základě Bezpečnostního auditu				ČÍSLO ZAKÁZKY	12 0066 0600	
				STUPEŇ	PDPS	
				FORMÁT	6 x A4	
				MĚŘÍTKO	1 : 1000/100	
				ARCHIVNÍ ČÍSLO	003562/22/1	
ČÁST STAVBY				SO/PS	SO - 103 Komunikace	
PŘÍLOHA:	Podélný profil - 4. část			ČÍSLO PŘÍLOHY	D.1.3.4	

Tato dokumentace včetně všech příloh (s výjimkou dat poskytnutých objednatel) je duševním vlastnictvím akciové společnosti Sweco Hydroprojekt a.s. Objednatel této dokumentace je oprávněn ji využít k účelům vyplývajícím z uzavřené smlouvy bez jakéhokoliv omezení. Jiné osoby (jak fyzické, tak právnické) nejsou bez předchozího výslovného souhlasu objednatele oprávněny tuto dokumentaci ani její části jakkoli využívat, kopírovat ani jiným způsobem rozšiřovat nebo zpřístupnit dalším osobám.
Poznámka: Podpisy zpracovatelů jsou připojeny pouze k výlistku číslo 01 nebo originálu přílohy (matrici).