


SO 02

SO 01

6.NP - 01.2012

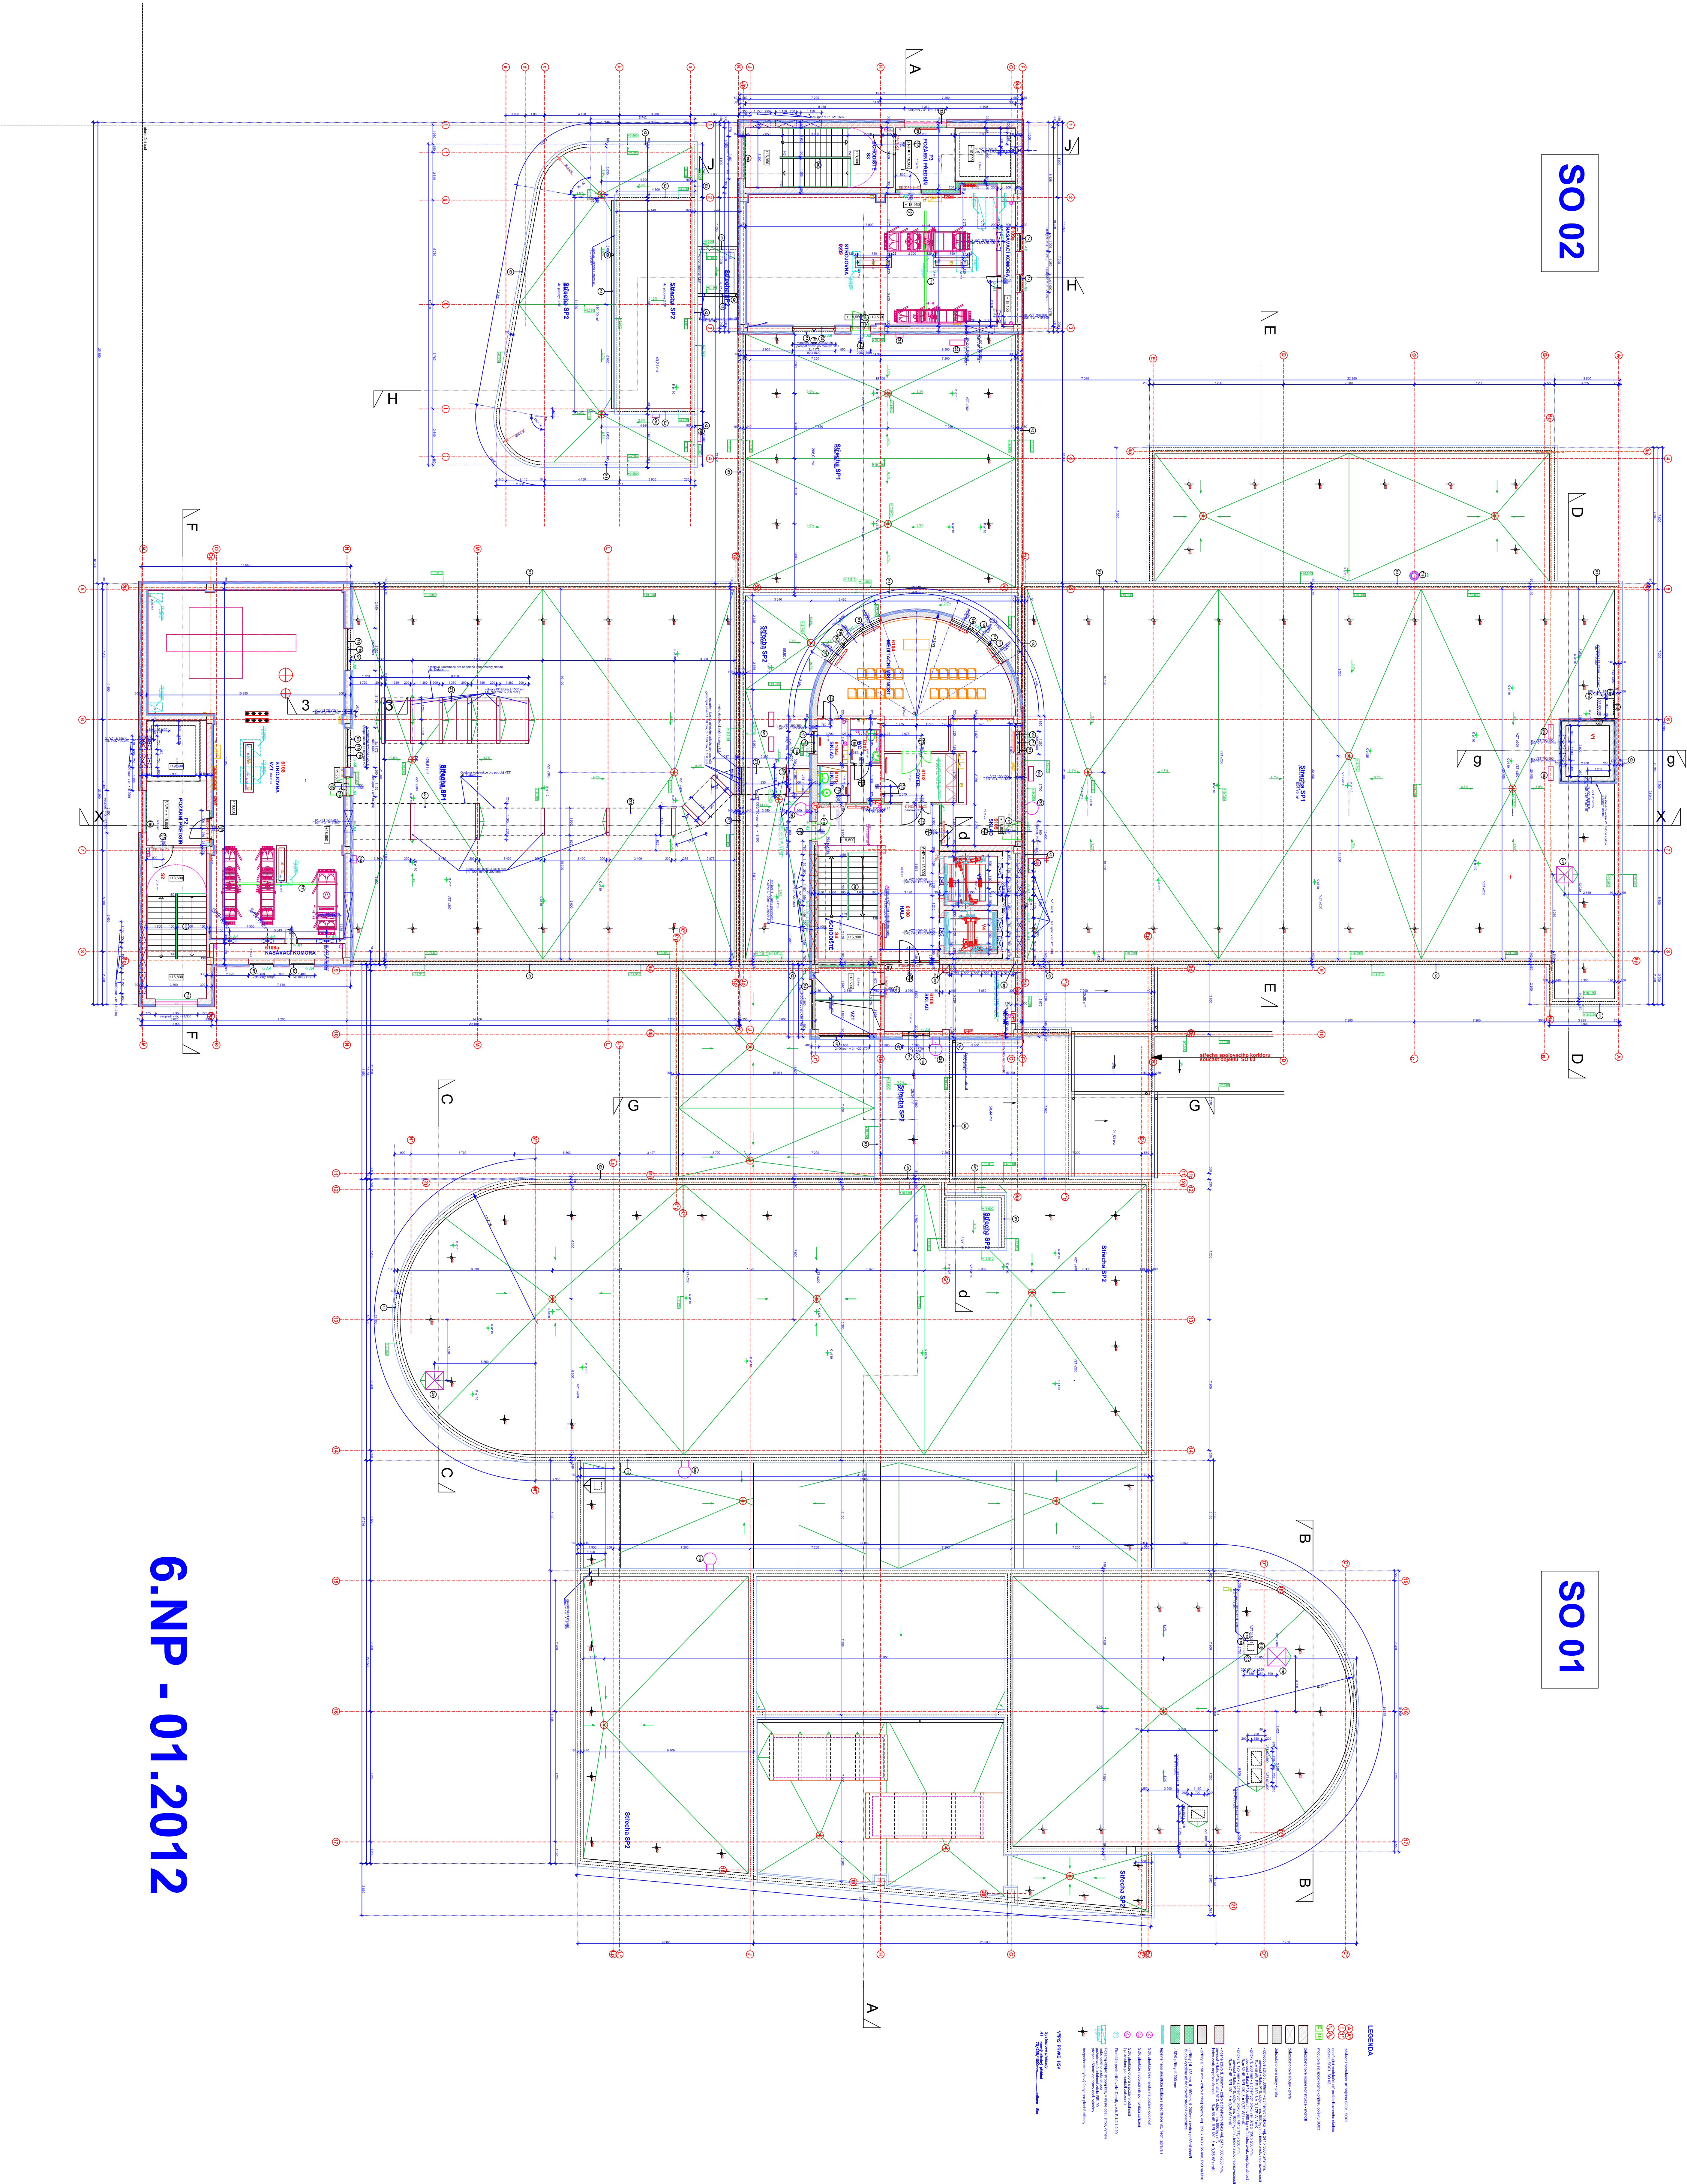

LEGENDA


