
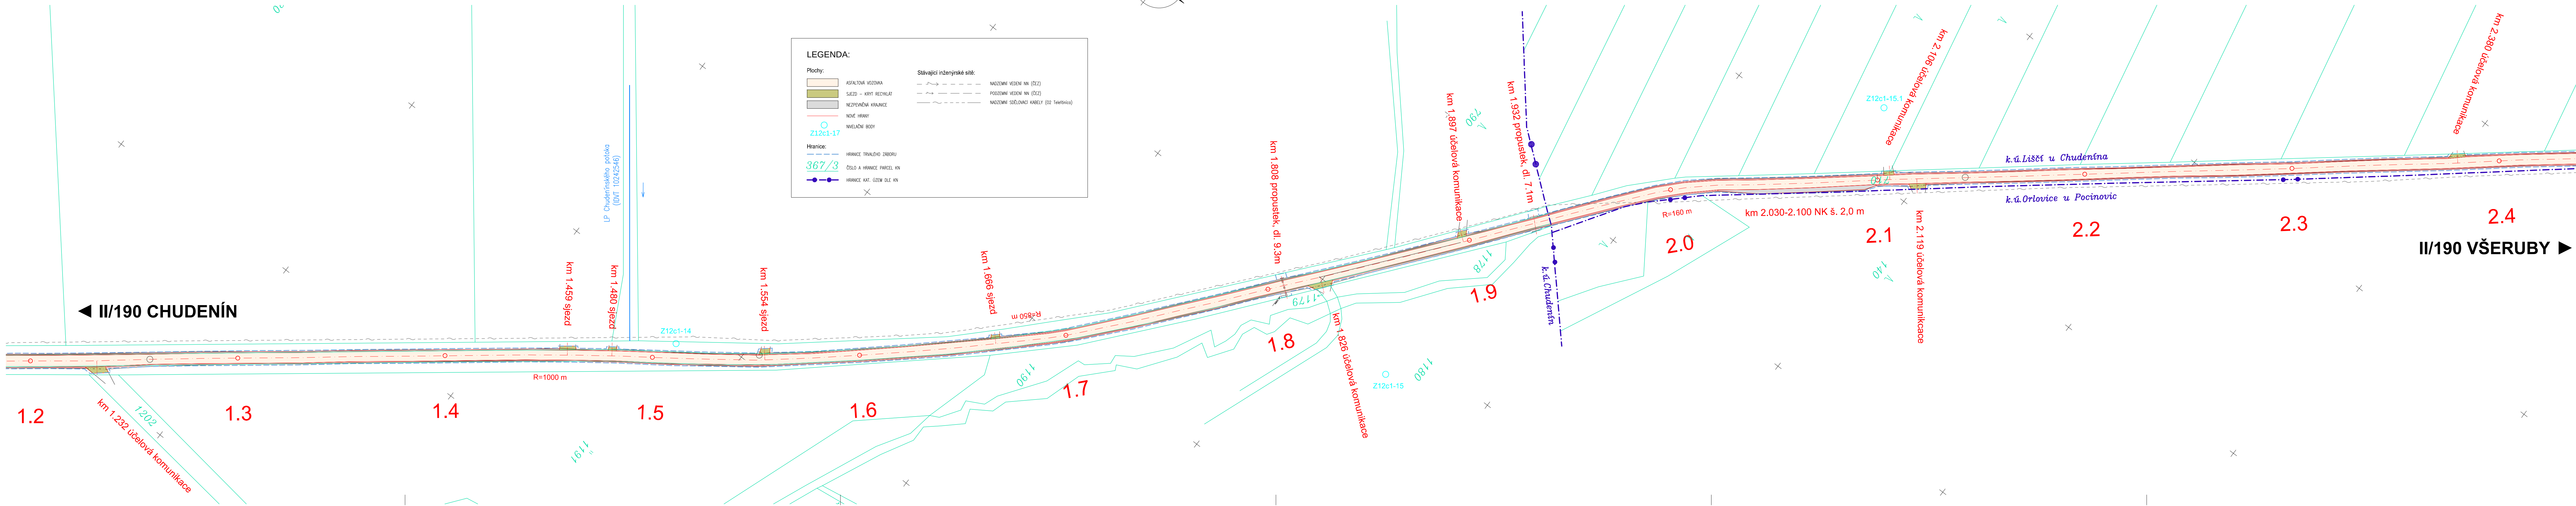


II/190 CHUDENÍN - HRANICE OKR. KT

KOORDINAČNÍ SITUACE STAVBY, 2.díl 1:1000

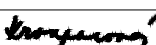

AKCE		II/190 CHUDENÍN - HRANICE OKR. KT	
STUPĚŇ PD		PROJEKTOVÁ DOKUMENTACE PRO PROVÁDĚNÍ STAVBY	
OBJEDNATEL		SPRÁVA A ÚDRŽBA SILNIC PLZEŇSKÉHO KRAJE ŠKROUPOVA 18, 306 13 PLZEŇ	
ZHOTOVITEL		SHB, AKCIOVÁ SPOLEČNOST MASNÁ 1493/8, 702 00 OSTRAVA	
HLAVNÍ INŽENÝR PROJEKTU		ING. ERICH KONEČNÝ	

A		SOUŘADNICOVÝ SYSTÉM : S-JTSK VÝŠKOVÝ SYSTÉM : Bpv	
HLAVNÍ INŽENÝR PROJEKTU	ING. KONEČNÝ		ZHOTOVITEL ČÁSTI PD  projektová a inženýrská společnost sediště: Klatovsko 1122 170 170 Praha stejně Mělník 10 02 02 702 00 Ovesná
VYPRACOVAL	ING. KROUPAROVÁ		
KONTROLOVAL	ING. KONEČNÝ		
Kraj: PLZEŇSKÝ	MěÚ/OÚ: KLATOVY/CHUDENÍN		DATUM : UNOR 2014
KÚ: CHUDENÍN, LIŠČÍ U CHUDENINA			FORMÁT : 7 A4
PŘÍLOHA:			MĚŘÍTKO : 1:1 000
			ÚČEL : PDPS
			Č. ZAKÁZKY : 5/13 110
			ARCHIVNÍ Č. :
KOORDINAČNÍ SITUACE STAVBY 2. DÍL		ČÍS. SOUPRAVY :	ČÍS. VÝKRESU : A.2.2