


KRAJ:	
KATASTRÁLNÍ ÚZEMÍ:	
DRUH POVRCHU ÚZEMÍ:	

Podélný profil: PROFIL ŠTÁHLAVY M 1:1000/200
Rozsah: km 0,00000 - km 1.130

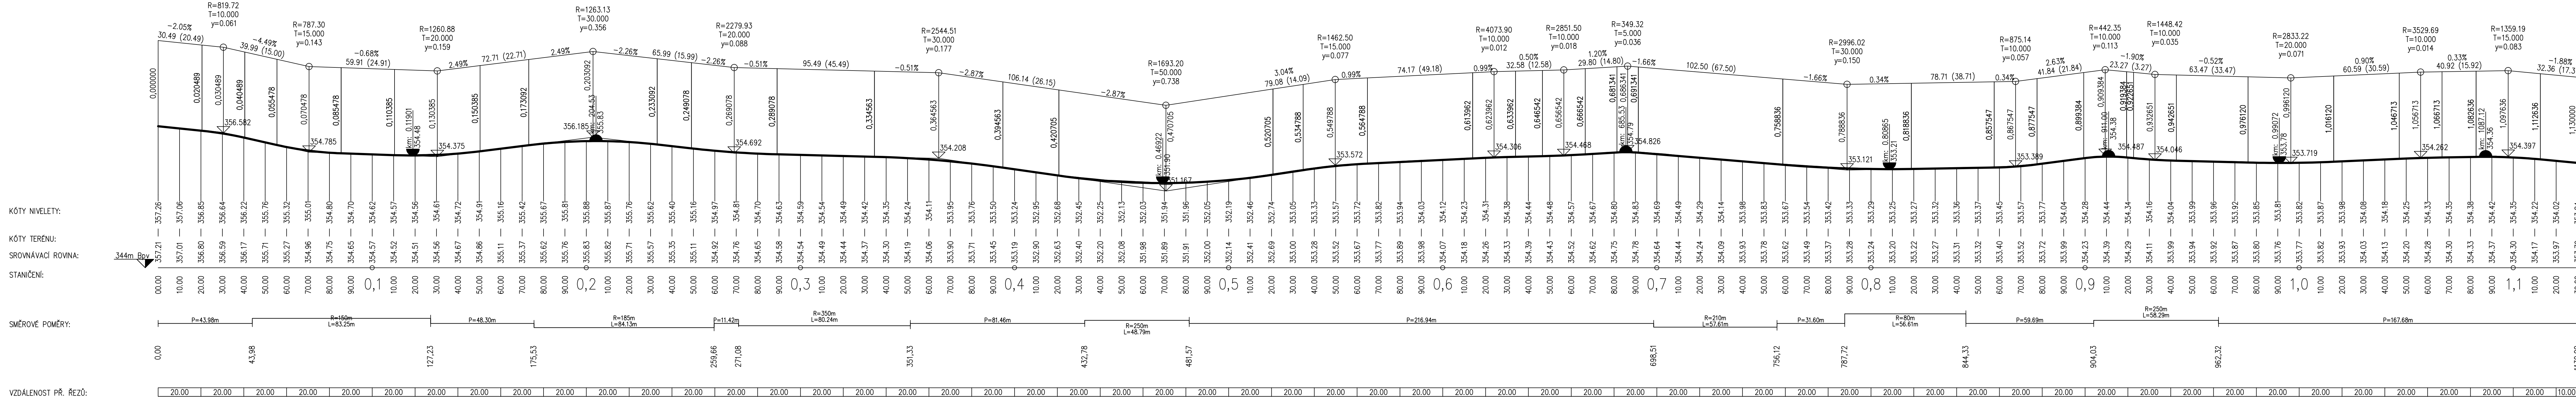

VED. PROJEKTANT		ZODP. PROJEKTANT		VYPRACOVAL		KRESLIL		 MACÁN PROJEKCE DS s.r.o. K PILE 939/II, KLATOVY 339 01 tel. 376315118 projekceds@projekceds.cz	
ING. TOMÁŠ MACÁN		ING. TOMÁŠ MACÁN		ING. TOMÁŠ MACÁN		ING. TOMÁŠ MACÁN			
KRAJ		PLZEŇSKÝ		KAT. ÚZEMÍ		STÁHLAVY, STARÝ PLZENEC, SEDELE U STÁŘENÉHO PLZENEC			
OBJEDNATEL				SPRÁVA A ÚDRŽBA SILNIC PLZEŇSKÉHO KRAJE (SÚS PK)					
AKCE								FORMAT	A4
III/18022 STARÝ PLZENEC - ŠTÁHLAVA - OPRAVA								DATUM	VIII/24
								ÚČEL	PDPS
								ČÍS. ZAKÁZKY	3224
								MĚŘÍTKO	1 : 1000/200
OBSAH								ČÍS. PŘÍLOHY	ČÍS. KOPIE
PODÉLNÝ PROFIL								5	
SO101 KOMUNIKACE									
TATO DOKUMENTACE VČETNĚ VŠECH PŘÍLOH JE VYDÁVÁNA NAUSKÝTNÍČNÍ PRŮBĚH MACÁN PROJEKCE DS s.r.o. OBJEDNATEL TĚTO DOKUMENTACE A JEJÍ POUŽITÍ S ÚČELEM VÝHY VYKONÁNÍ LIZOVANÉ SMLOUVY JINÉ OSOBY JAK PŘÍMÁKÉ TAK PŮJČKÉ NEJSOU BEZ PŘEDCHOZÍHO VÝSLOVNÉHO SOHLASU OBJEDNATELE ODPRÁVNĚNÍ OD JELIČKA VÝKONNÝ. KOPÍROVAT NEBO ZŠRŠTĚNĚ JINŮ OSOUB									

TATO DOKUMENTACE VČETNĚ VŠECH PŘÍLOH JE VLASTNOSTÍ PRVNÍHO MAČAN PROJEKCE DS s.r.o. OBJEDNATEL TUTO DOKUMENTACI A JEJÍ ČÁSTI VYUŽÍVAT K ÚČELŮM VYPRAVĚNÍ Z ÚZEMNÍ SMLUVY JINÉ OSOBY JAK PRÁVNICKÉ TAK FYZICKÉ BEZ PŘEDCHOZÍHO VÝSVOJENÍHO SOUHLASÍ OBJEDNATELE OPRAVNĚNÍ TUTO DOKUMENTACI ANI JEJÍ ČÁSTI VYUŽÍVAT, KOPÍROVAT NEBO ZHROUBNĚT JINÝM OSOUBAM.