


HARMONOGRAM KRITICKÉ CESTY NA OBDOBÍ 06/09 2025
KDY BUDE ŠKOLNÍ BUDOVA UVOLNĚNA PRO PROVEDENÍ STAVEBNÍCH ÚPRAV

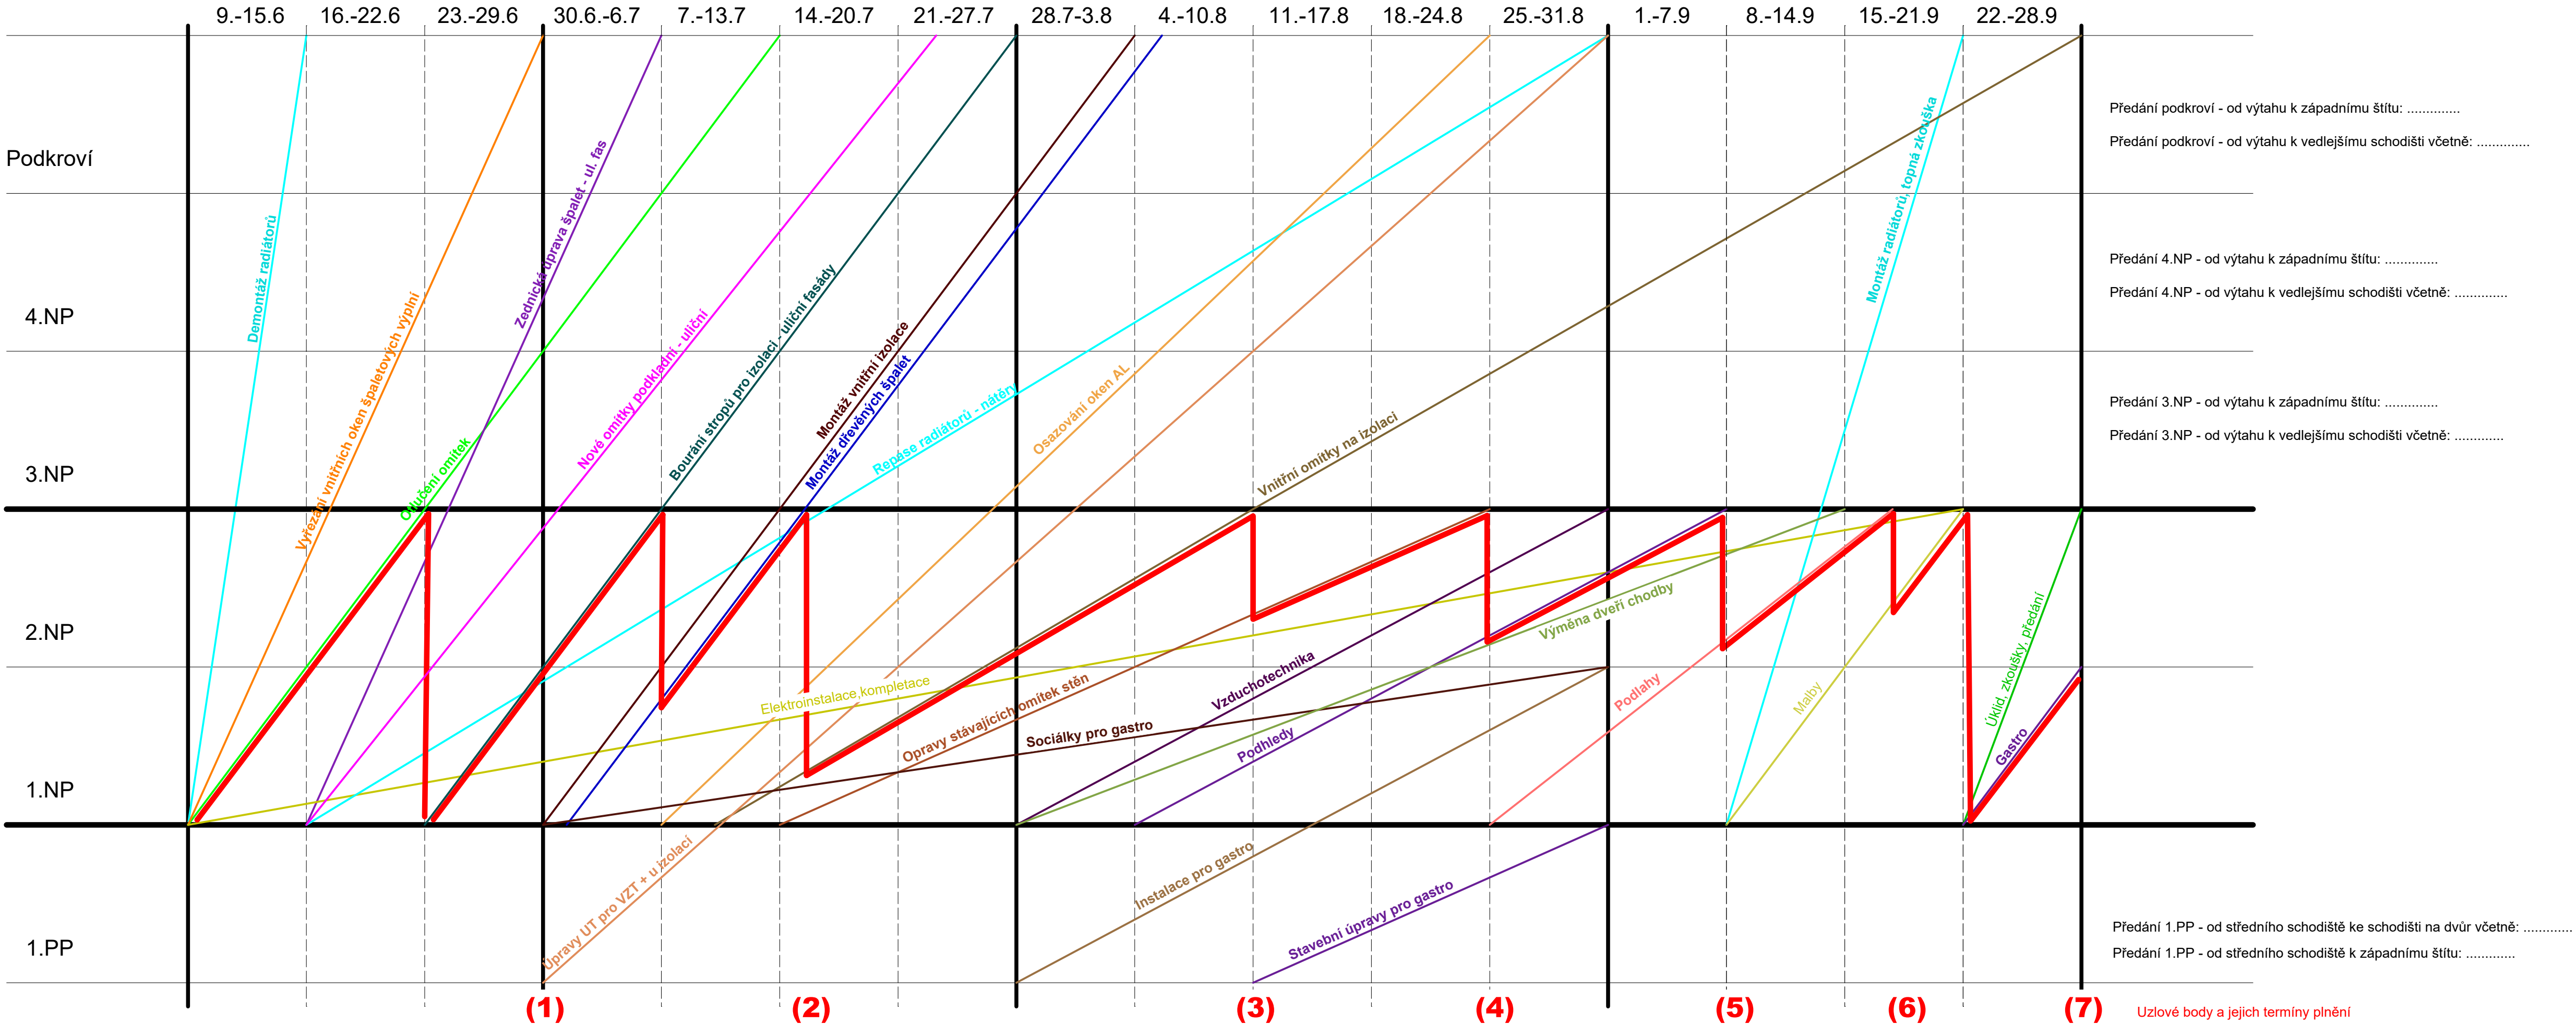

Index	Datum	Vypracoval	Kontroloval	Poznámky o změně
TATO PROJEKTOVÁ DOKUMENTACE JE VZHLEDEM KE SVÉ POVAZE ZÁKONEM CHRÁNĚNA. JAKÁKOLI JEJÍ ZMĚNA USKUTEČNĚNÁ BEZ SOUHLASU ZPRACOVATELE, JAKOŽ I PŘÍPADNÉ NÁSLEDNÉ UŽITÍ TAKOVÉ PROVEDENÉ ZMĚNY NEJSOU DOVOLENY A VE VZTAHU KE KONKRÉTNÍM OKOLNOSTEM MOHOU BYT POVAŽOVÁNY ZA ZÁKONEM ZAKÁZANÉ JEDNÁNÍ MAJÍCÍ ZNAKY NEKALÉ SOUTĚŽE A ZAKLÁDÁJÍCÍ PRAVDĚPODOBNOST PŘÍSLUŠNÉHO PRÁVNÍHO POSTIHU.				
± 0,000 = PODLAHA 1.NP				
Zodpovědný projektant		Vypracoval		Area Projekt s.r.o. projektová a inženýrská kancelář Chudenicná 1059/30, 102 00 Praha 10 tel. 776 699 446, www.areaprojekt.cz
ING. PETR ČERNÝ		ING. PETR ČERNÝ		Zasílací adresa : ulice Miru 21, 337 01 Rokycany - Střed sekretariat@areaprojekt.cz
Místo stavby: Plzeň, parcela č.9813, katastrální území Plzeň (721981)			Zakázkové číslo:	
Investor: Střední odborná škola obchodu, užitého umění a designu, Plzeň, Nerudova 33,			Datum:	
Stavba: ENERGETICKÉ ÚSPORY OBJEKTU STŘEDNÍ ODBORNÉ ŠKOLY OBCHODU, UŽITÉHO UMĚNÍ A DESIGNU PLZEŇ, NERUDOVA 33			Stupeň:	
Část stavby : Energeticky úsporná opatření			Měřítko:	
Část PD :			Výkres číslo:	
Obsah výkresu:			Číslo paré	
HARMONOGRAM				

Uzlové body a jejich termíny plnění