



Rez A-A

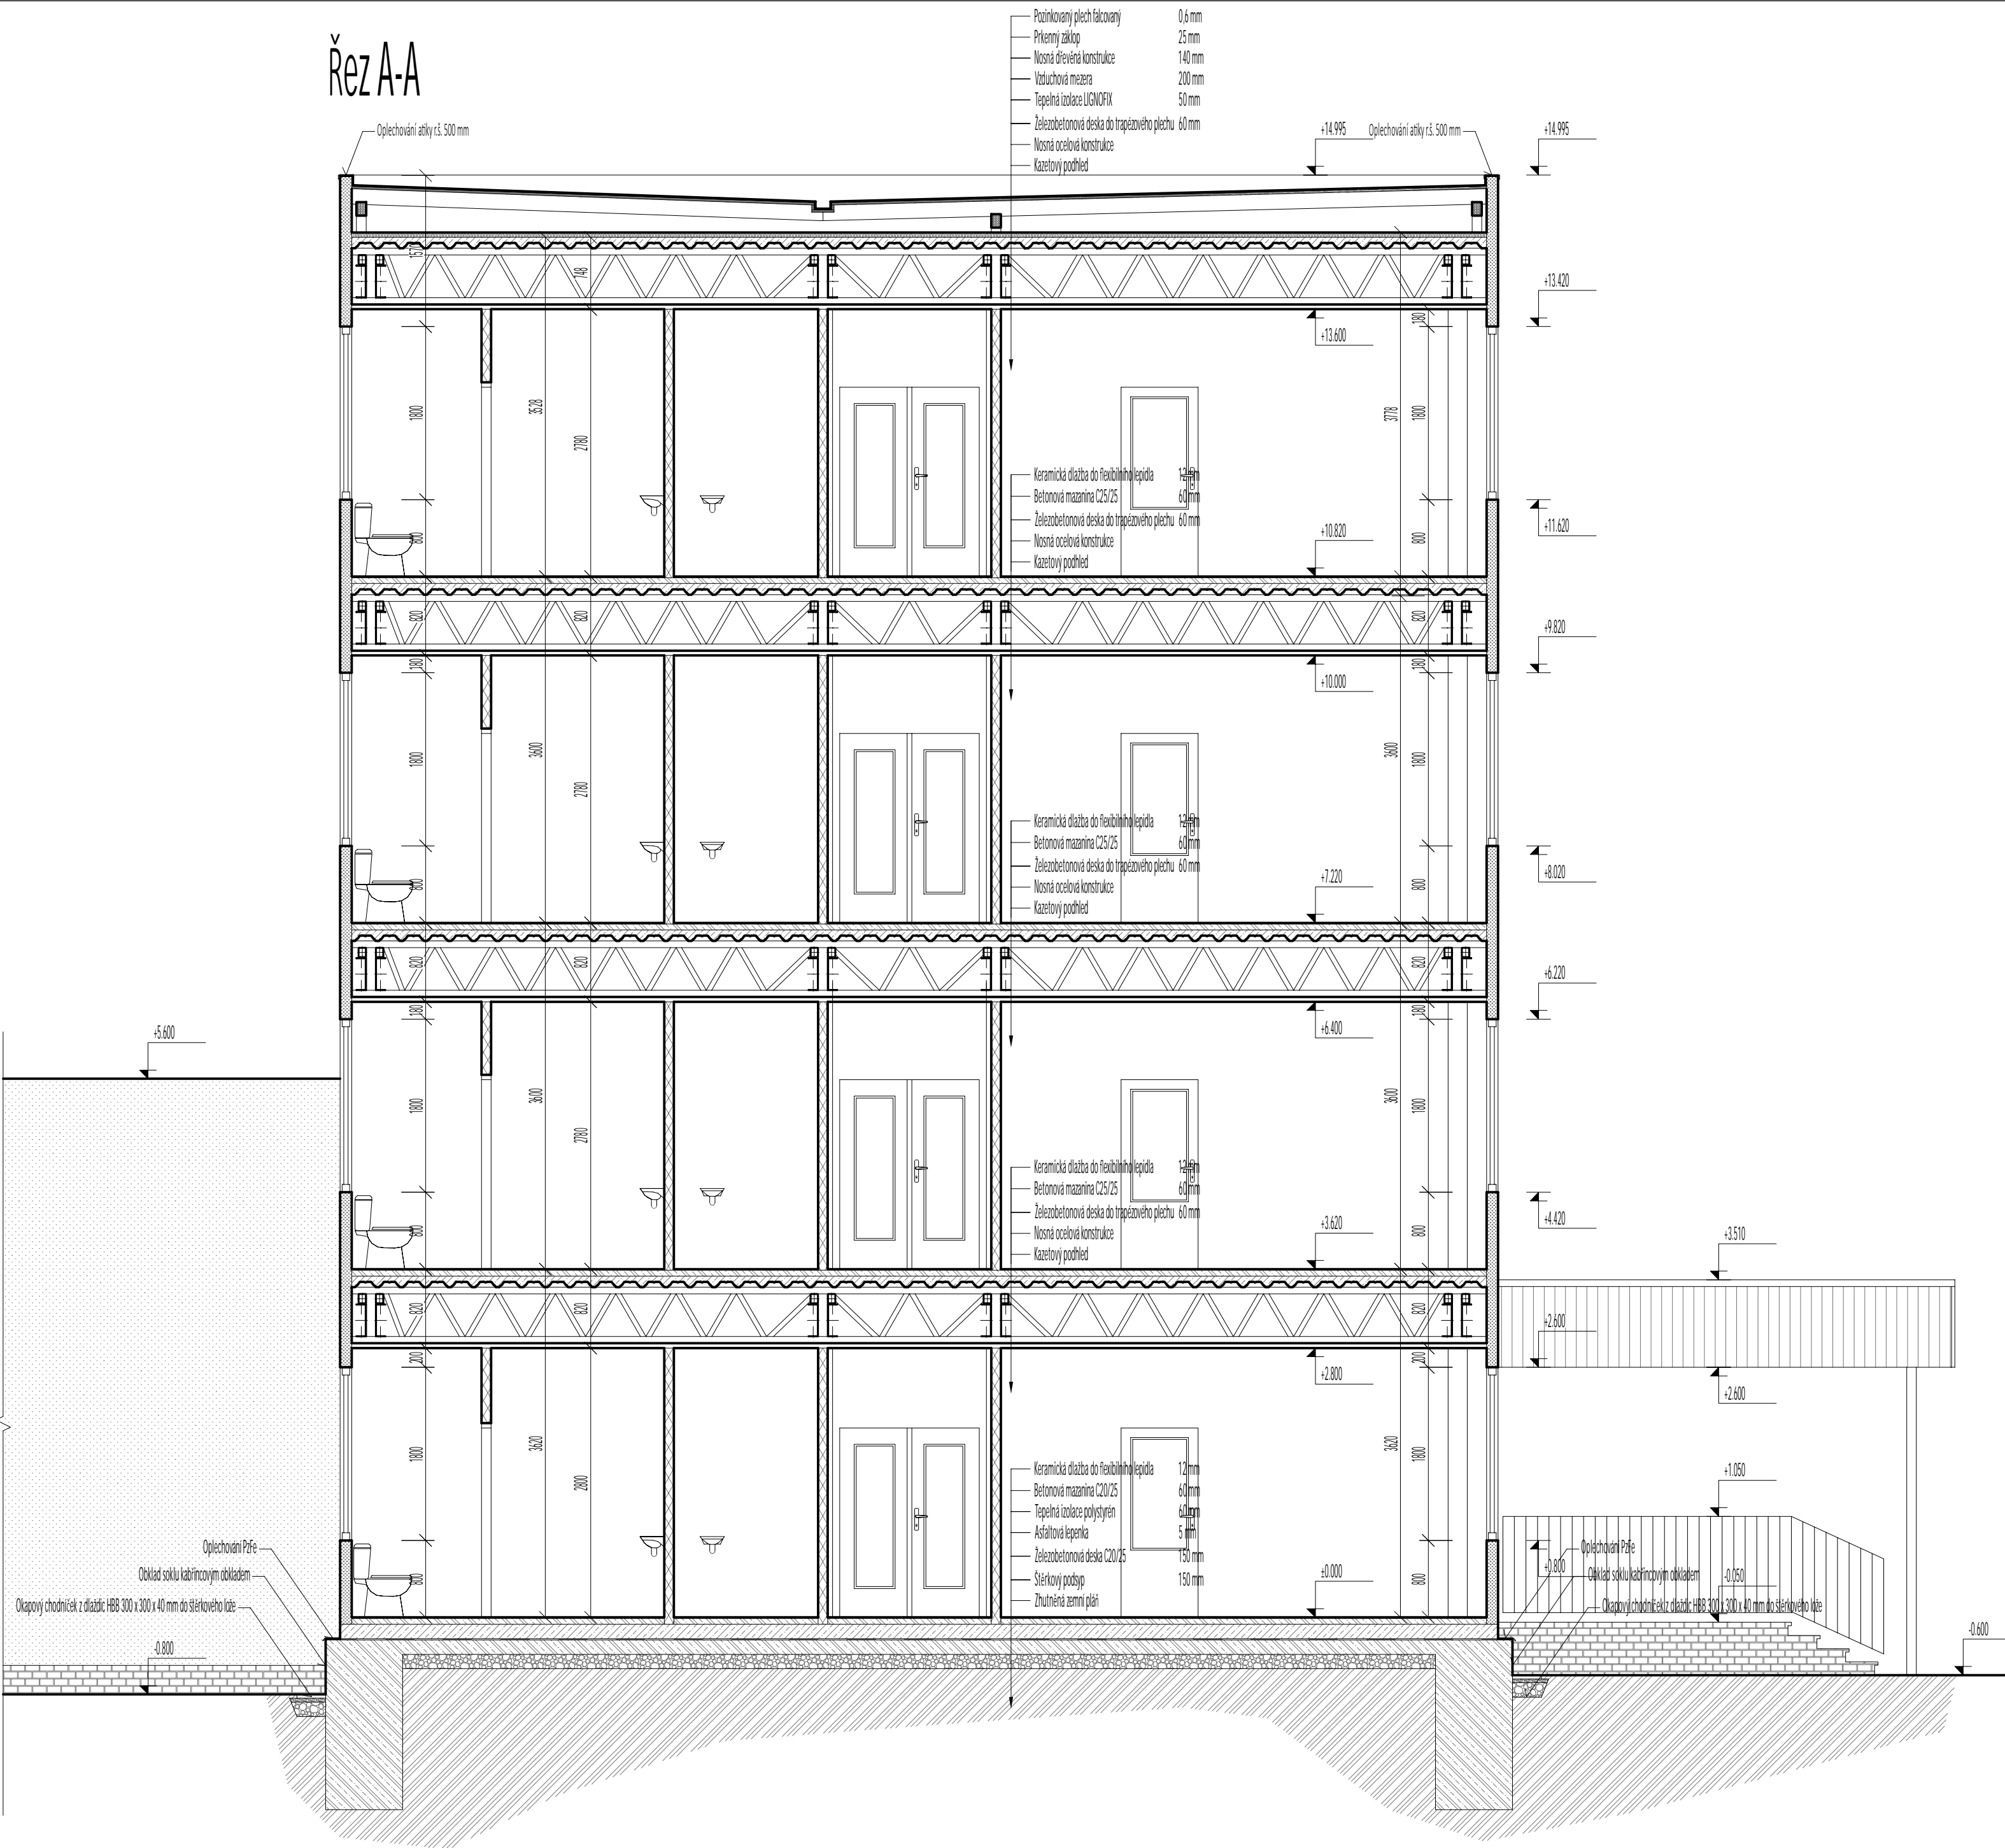

LEGENDA MATERIÁLŮ

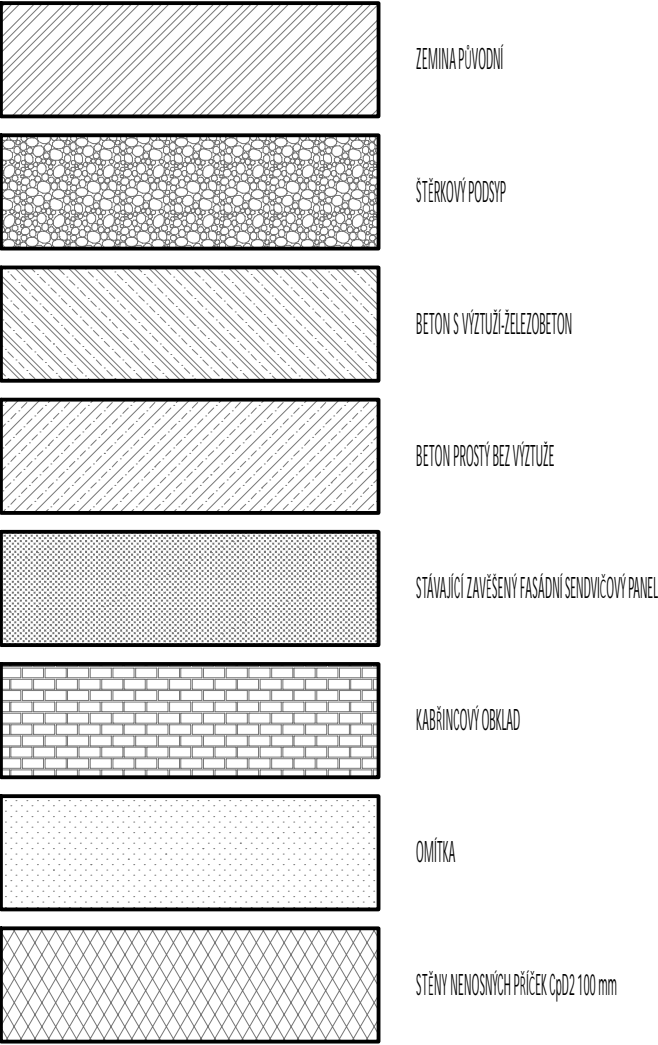

±0.000 = 401,200 m.n.m. BpV

Vypracoval Ing. Jiří Červeny - ČKAIT: 0201037	Zodp. projektant Ing. Jiří Červeny - ČKAIT: 0201037	Hlavní architekt -	Ing. Jiří Červeny Cihlářská 58, 321 00 Písek - Lúbe mobil: 602.293.768, jiří.cerveny@seznam.cz	
Investor Zdravotnická záchranná služba Plzeňského kraje, Klatovská třída 2960/200i, 301 00 Plzeň, IČO: 45333009	Místo stavby Klatovy - 555771	Katastr. území Klatovy (okres Klatovy) - 665797	Datum 02/2025	
Alce Středisko Zdravotnické záchranné služby v Klatovech	Stupeň DPS	Měřítko 1:50	Č. výkresu D.1.7.	Č. paré
Objekt Výměna rozvodů ÚT + EI				
Obsah výkresu Řez objektem A-A				