


Půdorys 4.NP – navržený stav

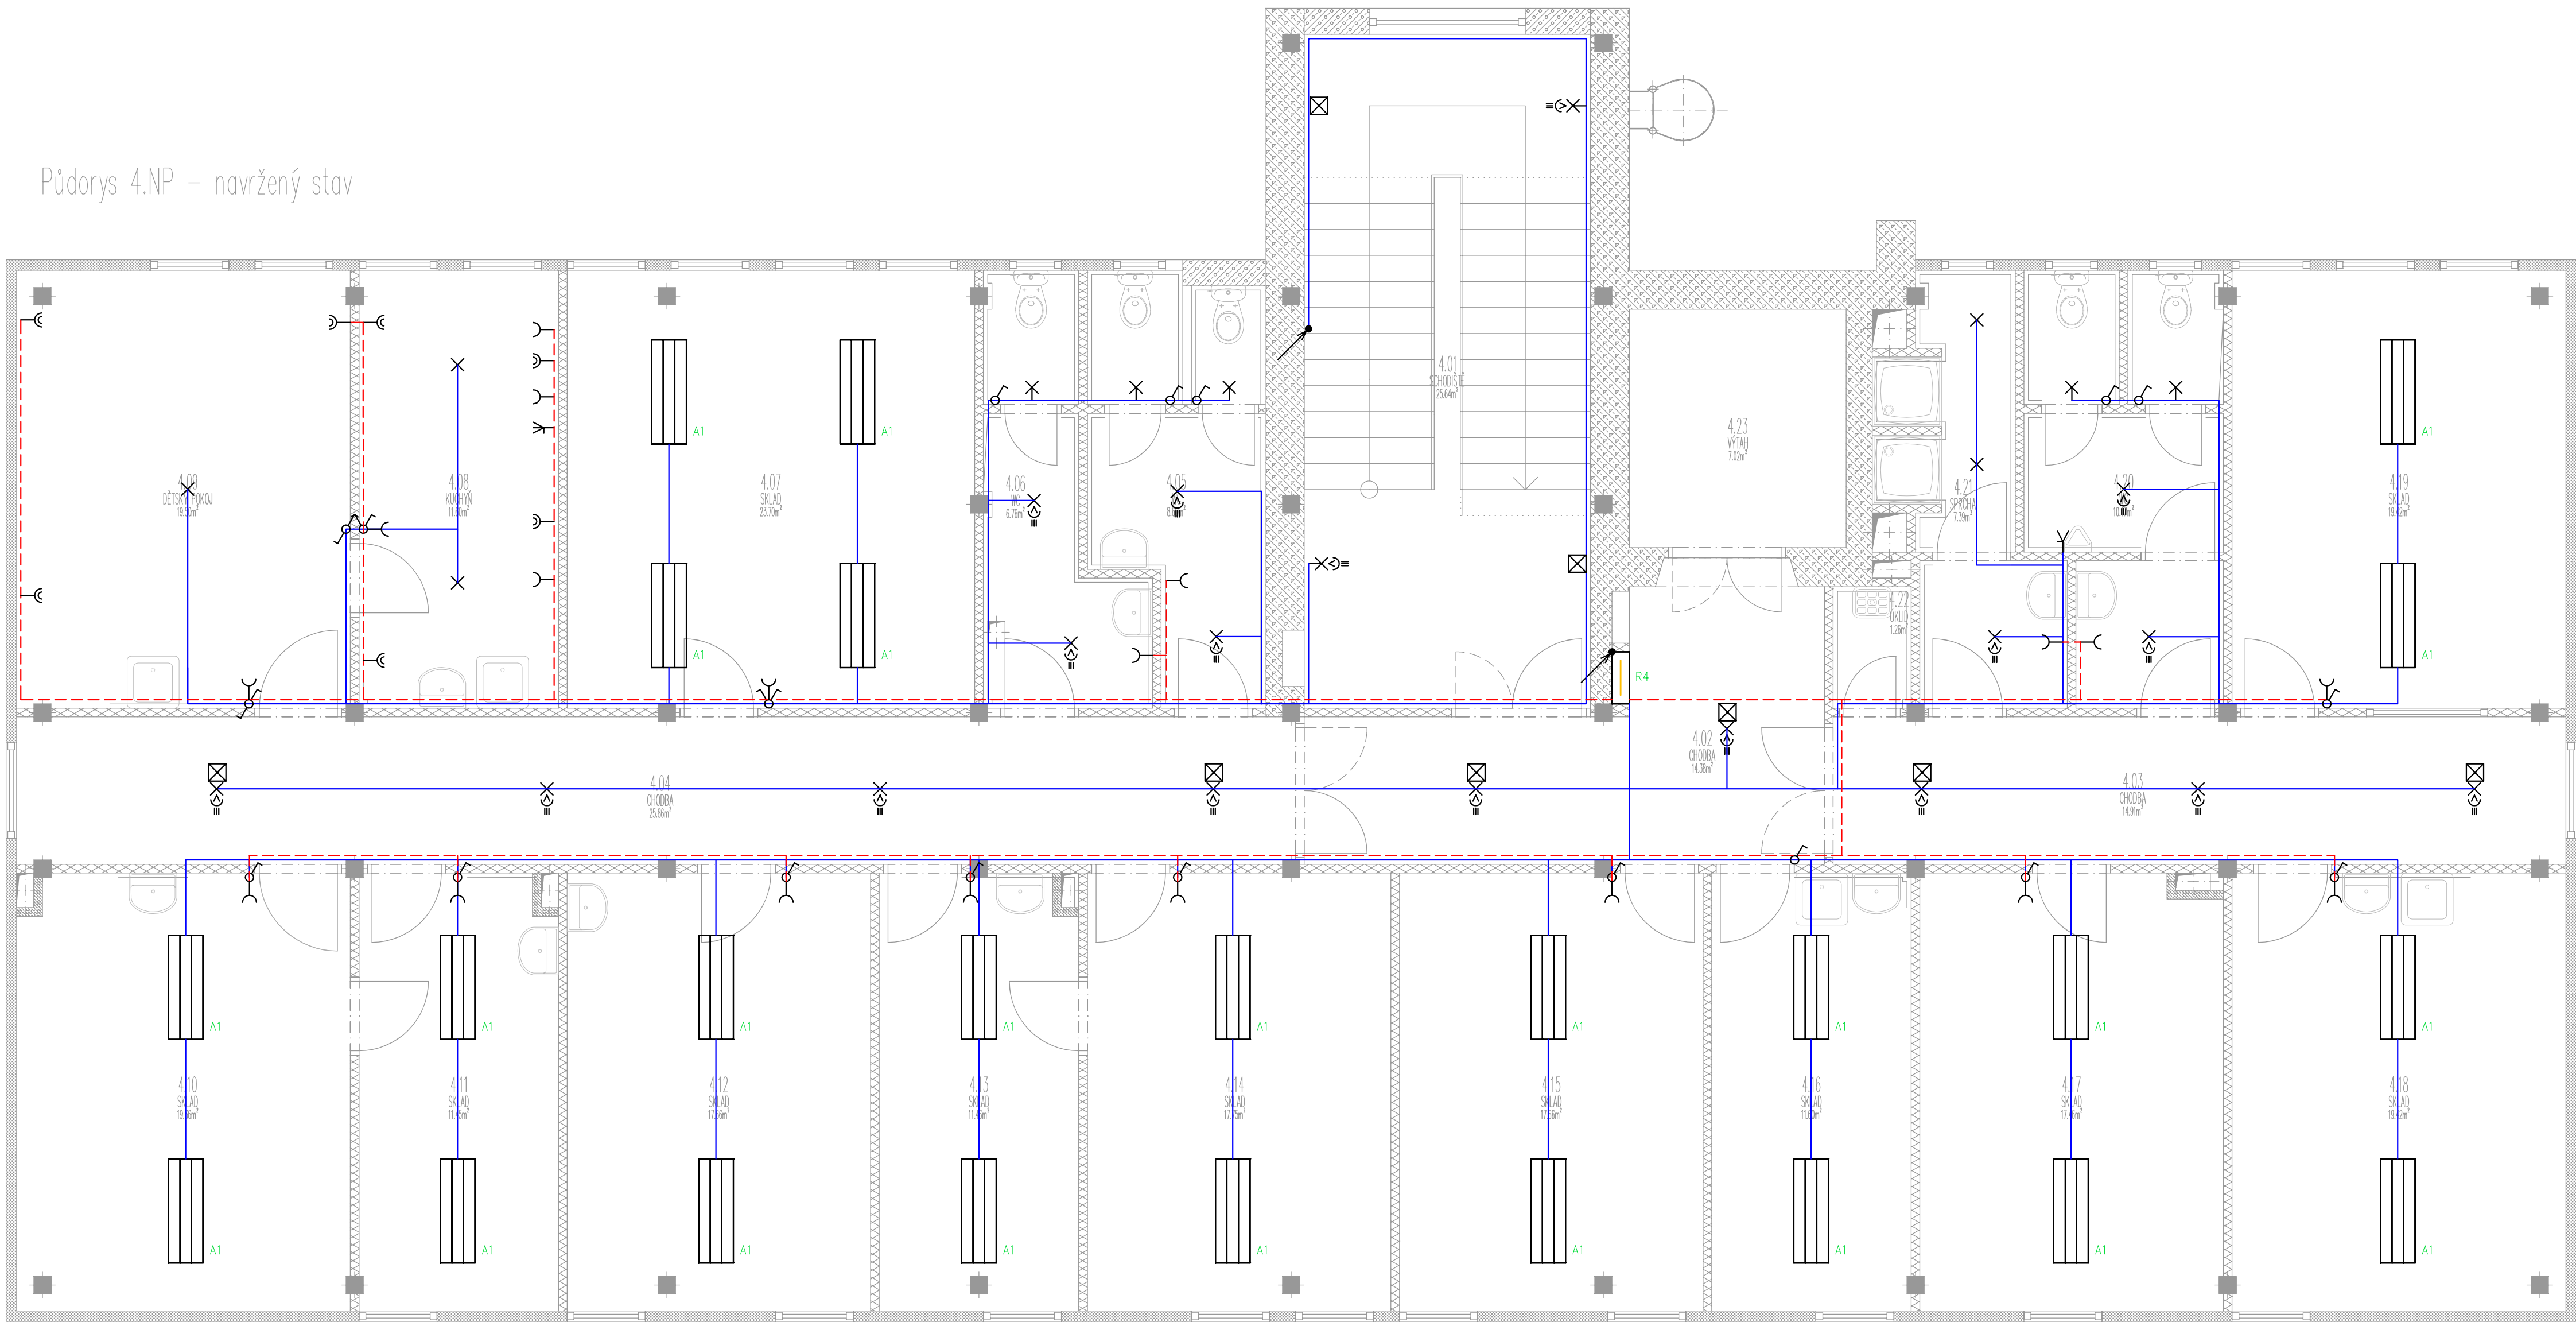

Tabulka místností					
Číslo	Název	Plocha [m ²]	Stěny	Strop	Osvět [m]
4.01	SCHODIŠTĚ	25,64	OMITRA VÁPENCEMENTOVÁ	SKLADANÝ PODLAŽ	22,14
4.02	CHODBA	14,38	OMITRA VÁPENCEMENTOVÁ	SKLADANÝ PODLAŽ	18,7
4.03	CHODBA	14,91	OMITRA VÁPENCEMENTOVÁ	SKLADANÝ PODLAŽ	22,3
4.04	CHODBA	25,86	OMITRA VÁPENCEMENTOVÁ	SKLADANÝ PODLAŽ	25,7
4.05	WC	8,6	OBKLAD KERAMICKÝ DO LEPIDLA V. 2500 MM	SKLADANÝ PODLAŽ	18,64
4.06	WC	6,76	OBKLAD KERAMICKÝ DO LEPIDLA V. 2500 MM	SKLADANÝ PODLAŽ	15,2
4.07	SKLAD	23,7	OMITRA VÁPENCEMENTOVÁ	SKLADANÝ PODLAŽ	19,8
4.08	KUCHYŇ	11,6	OMITRA VÁPENCEMENTOVÁ	SKLADANÝ PODLAŽ	14,8
4.09	DĚTSKÝ POKOJ	19,5	OMITRA VÁPENCEMENTOVÁ	SKLADANÝ PODLAŽ	18,2
4.10	SKLAD	19,35	OMITRA VÁPENCEMENTOVÁ	SKLADANÝ PODLAŽ	18,1
4.11	SKLAD	11,45	OMITRA VÁPENCEMENTOVÁ	SKLADANÝ PODLAŽ	14,8
4.12	SKLAD	17,66	OMITRA VÁPENCEMENTOVÁ	SKLADANÝ PODLAŽ	17,2
4.13	SKLAD	11,45	OMITRA VÁPENCEMENTOVÁ	SKLADANÝ PODLAŽ	14,8
4.14	SKLAD	17,74	OMITRA VÁPENCEMENTOVÁ	SKLADANÝ PODLAŽ	17,4
4.15	SKLAD	17,66	OMITRA VÁPENCEMENTOVÁ	SKLADANÝ PODLAŽ	17,2
4.16	SKLAD	11,6	OMITRA VÁPENCEMENTOVÁ	SKLADANÝ PODLAŽ	14,8
4.17	SKLAD	17,46	OMITRA VÁPENCEMENTOVÁ	SKLADANÝ PODLAŽ	17,3
4.18	SKLAD	19,42	OMITRA VÁPENCEMENTOVÁ	SKLADANÝ PODLAŽ	18
4.19	SKLAD	19,42	OMITRA VÁPENCEMENTOVÁ	SKLADANÝ PODLAŽ	18
4.20	WC	10,17	OBKLAD KERAMICKÝ DO LEPIDLA V. 2500 MM	SKLADANÝ PODLAŽ	21,9
4.21	SPRCHA	7,39	OBKLAD KERAMICKÝ DO LEPIDLA V. 2500 MM	SKLADANÝ PODLAŽ	18,2
4.22	KÚPEL	1,26	OBKLAD KERAMICKÝ DO LEPIDLA V. 2500 MM	SKLADANÝ PODLAŽ	4,6
4.23	VÝTĚH	2,02	OMITRA VÁPENCEMENTOVÁ	SKLADANÝ PODLAŽ	10,73

Celková plocha [m²]: 340,03
Celková plocha bytu de NV 366/2013 [m²]: 0

Zodp.projektant:	Vypracoval:	Ing.David Kopeček	Č.poré:
Ing.David Kopeček	Ing.David Kopeček	Nýřanská 1291/32 32300 Přezl mob.: 603 853 363 IČO: 00784125 www.elston.cz	
Investor:			Datum:
Stavba:			
			Č. zakázky:
			Stupeň PD:
Místo:			Formát:
Výkres:	PŮDORYS ELEKTROINSTALACE 4.N.P.		Mříčka:
			Číslo výkresu: