


Půdorys 3.NP – navržený stav

Tabulka místností					
Číslo	Název	Plocha [m²]	Síň	Shrnp	Obvod [m]
3.01	WC	8,6	OBKLAD KERAMICKÝ DO LEPIDLA V. 2500 MM	SKLADANÝ POHLED	18,64
3.02	WC	6,76	OBKLAD KERAMICKÝ DO LEPIDLA V. 2500 MM	SKLADANÝ POHLED	15,2
3.03	SAITNA	17,72	OMITKA VÁPENCOCEMENTOVÁ	SKLADANÝ POHLED	17,6
3.04	KUCHYNKA	11,68	OMITKA VÁPENCOCEMENTOVÁ	SKLADANÝ POHLED	15
3.05	DENNÍ MÍSTNOST	34,28	OMITKA VÁPENCOCEMENTOVÁ	SKLADANÝ POHLED	27
3.06	SAITNA	19,25	OMITKA VÁPENCOCEMENTOVÁ	SKLADANÝ POHLED	18,1
3.07	SAITNA	11,45	OMITKA VÁPENCOCEMENTOVÁ	SKLADANÝ POHLED	14,9
3.08	SAITNA	17,74	OMITKA VÁPENCOCEMENTOVÁ	SKLADANÝ POHLED	17,4
3.09	SAITNA	11,53	OMITKA VÁPENCOCEMENTOVÁ	SKLADANÝ POHLED	15
3.10	SAITNA	23,72	OMITKA VÁPENCOCEMENTOVÁ	SKLADANÝ POHLED	19,6
3.11	SAITNA	11,53	OMITKA VÁPENCOCEMENTOVÁ	SKLADANÝ POHLED	15
3.12	KANCELAR	17,66	OMITKA VÁPENCOCEMENTOVÁ	SKLADANÝ POHLED	17,2
3.13	KANCELAR	31,36	OMITKA VÁPENCOCEMENTOVÁ	SKLADANÝ POHLED	23,3
3.14	CHODBA	14,92	OMITKA VÁPENCOCEMENTOVÁ	SKLADANÝ POHLED	22,3
3.15	CHODBA	14,3	OMITKA VÁPENCOCEMENTOVÁ	SKLADANÝ POHLED	19,5
3.16	CHODBA	16,99	OMITKA VÁPENCOCEMENTOVÁ	SKLADANÝ POHLED	24,4
3.17	SCHODIŠTĚ	25,96	OMITKA VÁPENCOCEMENTOVÁ	SKLADANÝ POHLED	22,5
3.18	VÝTAH	7,02	OMITKA VÁPENCOCEMENTOVÁ	SKLADANÝ POHLED	10,73
3.19	SKLAD	1,28	OMITKA VÁPENCOCEMENTOVÁ	SKLADANÝ POHLED	4,6
3.20	SPRCHA	7,98	OBKLAD KERAMICKÝ DO LEPIDLA V. 2500 MM	SKLADANÝ POHLED	17,4
3.21	SPRCHA	7,68	OBKLAD KERAMICKÝ DO LEPIDLA V. 2500 MM	SKLADANÝ POHLED	14,1
3.22	SKLAD	2,58	OBKLAD KERAMICKÝ DO LEPIDLA V. 2500 MM	SKLADANÝ POHLED	7,1
3.23	SKLAD	19,42	OMITKA VÁPENCOCEMENTOVÁ	SKLADANÝ POHLED	18

Celková plocha [m²] 340,53  
Celková plocha [m²] 340,53  
Celková plocha [m²] 340,53

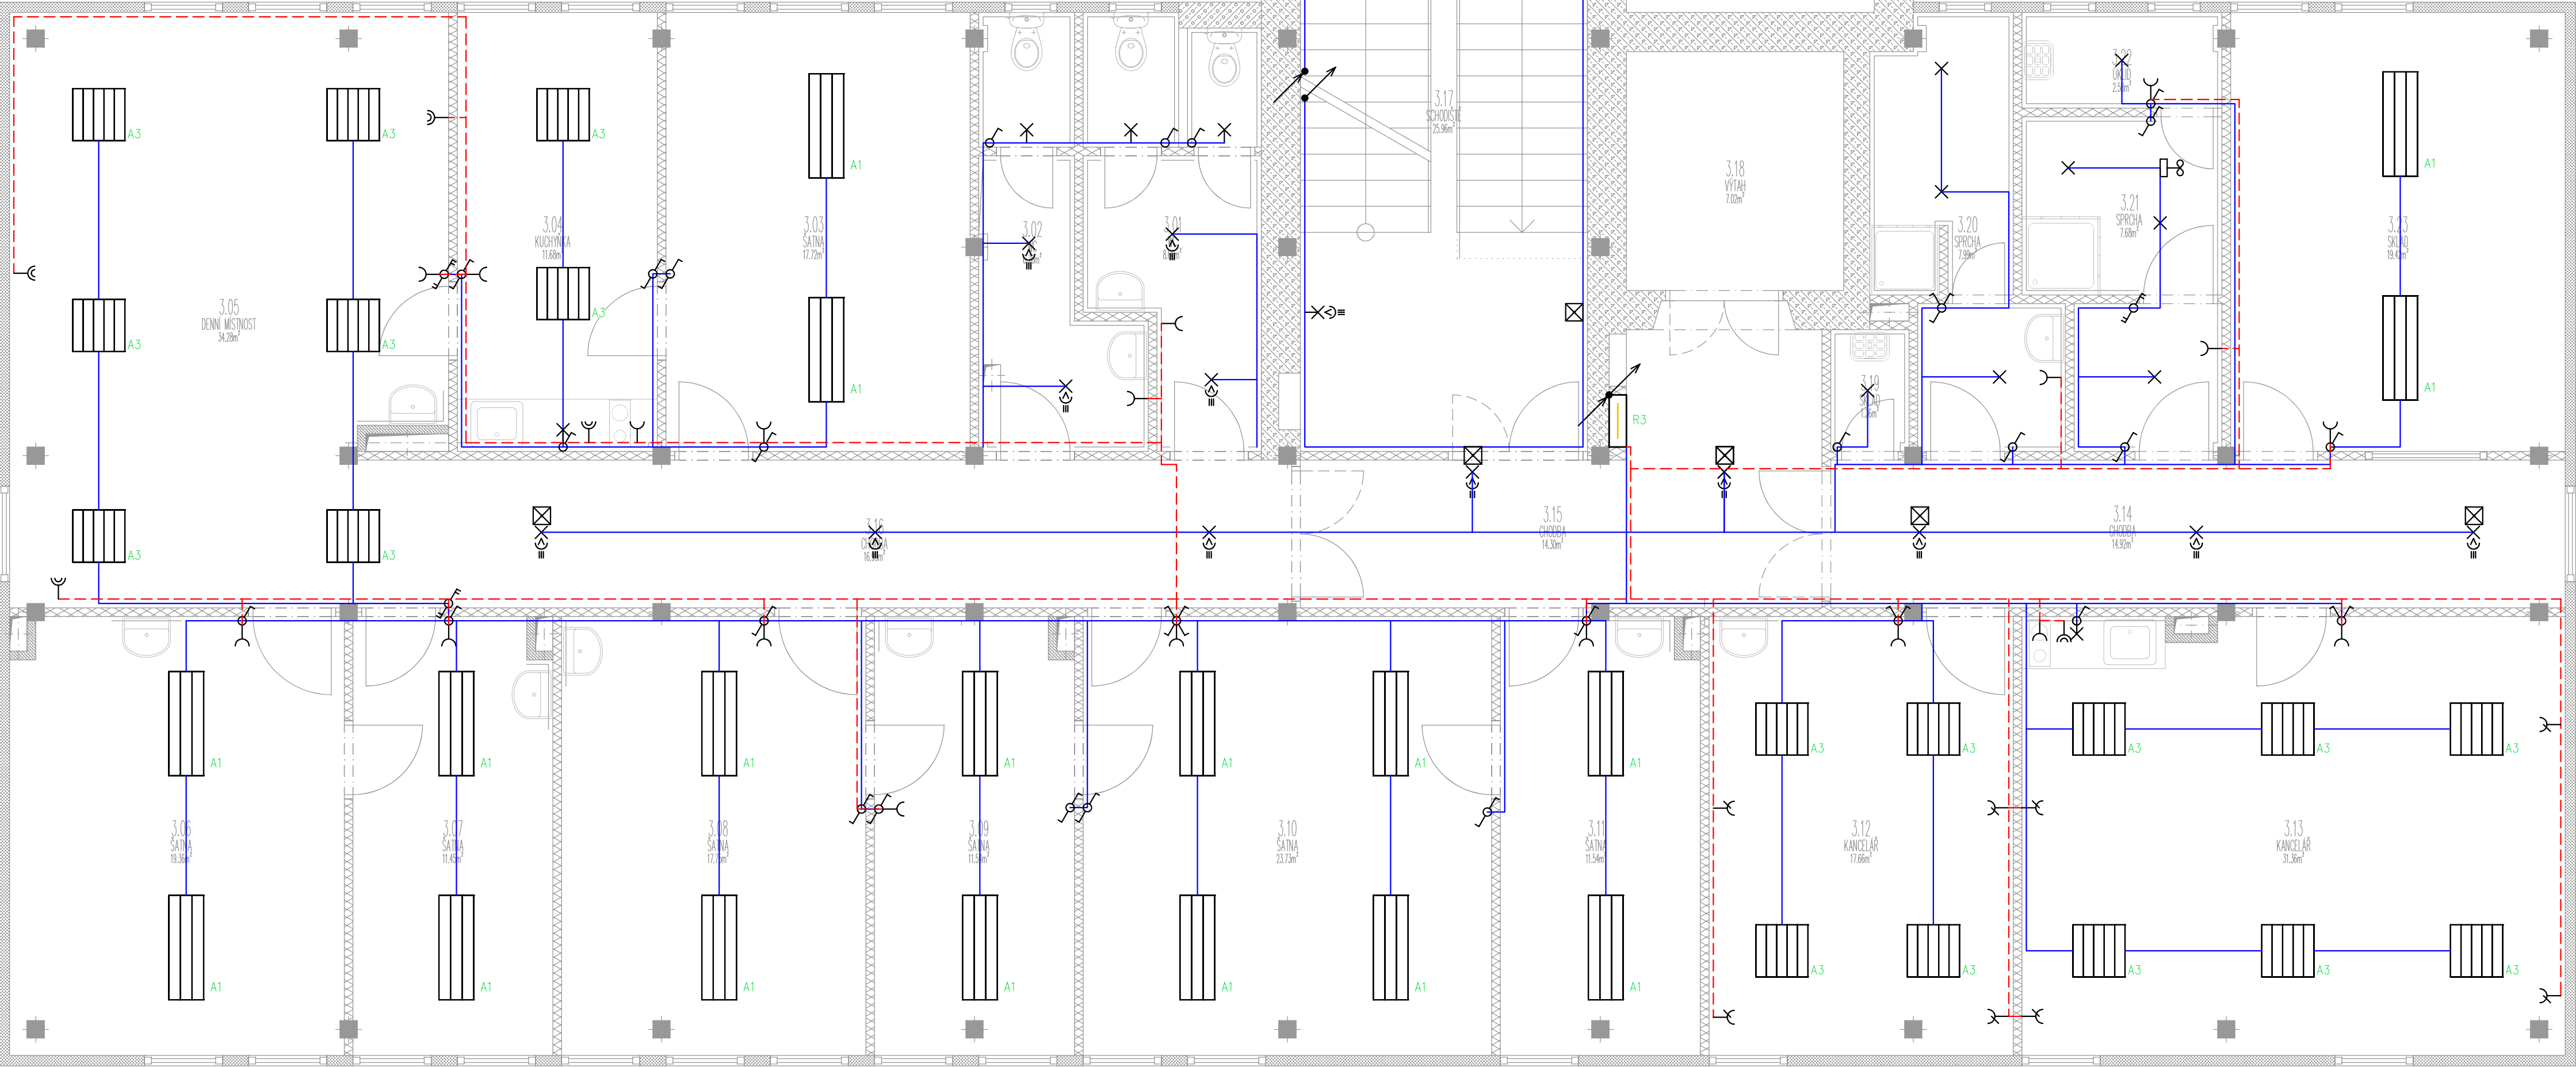

Zodp.projektant:	Ing.David Kopeček	Vypracoval:	Ing.David Kopeček	Ing.David Kopeček	Č.poré:
Ing.David Kopeček		Ing.David Kopeček		Nýřanské 1291/32	
Investor:				32300 Píseň	
Stavba:				mob. 603 853 363	
				IČO: 00784125	
				www.elston.cz	
				Datum:	
				Č. zakázky:	
				Stupeň PD:	DPS
Místo:				Formát:	8x44
Výkres:				Mříčka:	1:50
				Číslo výkresu:	EL-4

PŮDORYS ELEKTROINSTALACE 3.N.P.