


Půdorys 1.NP – navržený stav

Tabulka místností					
Číslo	Název	Plocha [m ²]	Stěny	Strop	Ohrad [m]
1.01	SCHODIŠTĚ + CHODBA	51,85	OMITKA VÁPNOCEMENTOVÁ	SKLADANÝ PODHEB	44,49
1.02	WC	8,4	OBKLAD KERAMICKÝ DO LEPIDLA V 2500 MM	SKLADANÝ PODHEB	18,28
1.03	WC	8,36	OBKLAD KERAMICKÝ DO LEPIDLA V 2500 MM	SKLADANÝ PODHEB	18,14
1.04	DENNÍ MÍSTNOST	17,6	OMITKA VÁPNOCEMENTOVÁ	SKLADANÝ PODHEB	17,54
1.05	CHODBA	12,75	OMITKA VÁPNOCEMENTOVÁ	SKLADANÝ PODHEB	19,3
1.06	CHODBA	12,64	OMITKA VÁPNOCEMENTOVÁ	SKLADANÝ PODHEB	19,1
1.07	SKLAD	16,66	OMITKA VÁPNOCEMENTOVÁ	SKLADANÝ PODHEB	16,94
1.08	SKLAD	17,93	OMITKA VÁPNOCEMENTOVÁ	SKLADANÝ PODHEB	17,48
1.09	SKLAD	17,93	OMITKA VÁPNOCEMENTOVÁ	SKLADANÝ PODHEB	17,28
1.10	SKLAD	18,24	OMITKA VÁPNOCEMENTOVÁ	SKLADANÝ PODHEB	17,44
1.11	SKLAD	15,81	OMITKA VÁPNOCEMENTOVÁ	SKLADANÝ PODHEB	16,34
1.12	SKLAD	20,27	OMITKA VÁPNOCEMENTOVÁ	SKLADANÝ PODHEB	18,44
1.13	GARÁŽ	76,18	OMITKA VÁPNOCEMENTOVÁ	SKLADANÝ PODHEB	46,7
1.14	VÝTAH	7,02	OMITKA VÁPNOCEMENTOVÁ	SKLADANÝ PODHEB	10,73
1.15	SKLID	1,26	OMITKA VÁPNOCEMENTOVÁ	SKLADANÝ PODHEB	4,6
1.16	WC	17	OBKLAD KERAMICKÝ DO LEPIDLA V 2500 MM	SKLADANÝ PODHEB	26,46

Celková plocha [m²]: 338,11
Celková plocha bytu dle IV. 366/2013 [m²]: 0

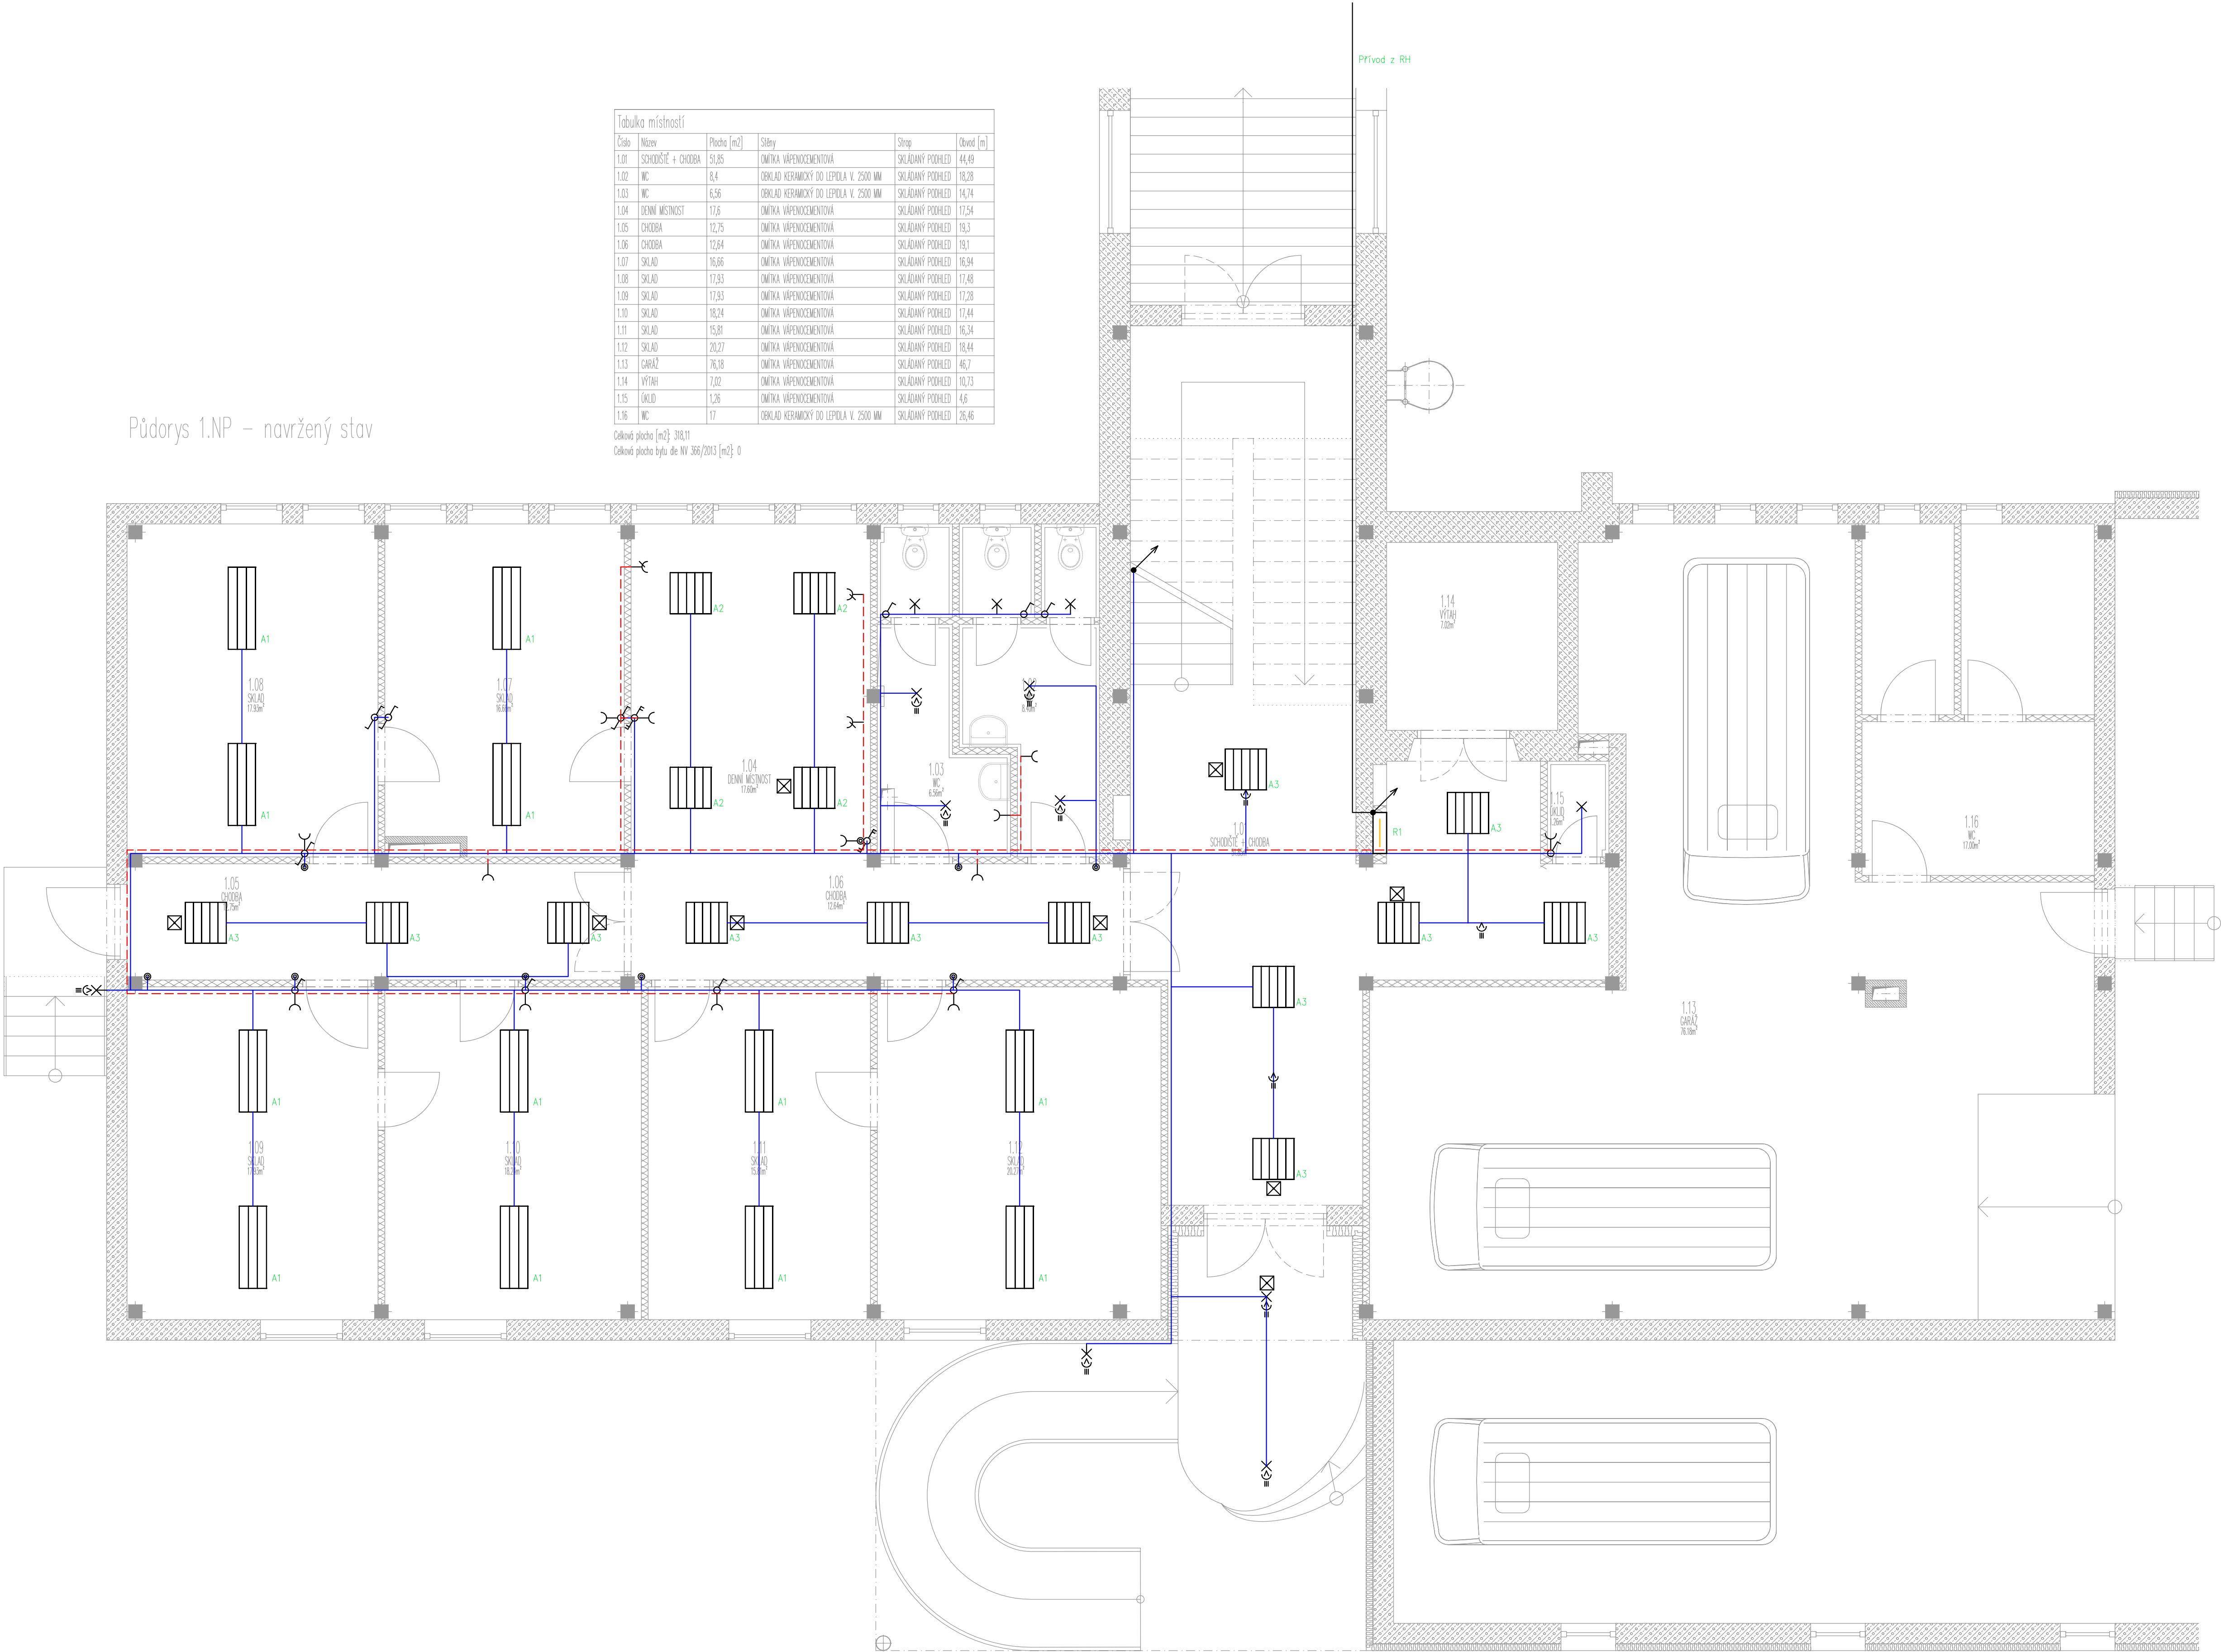

Zodp.projektant:	Vypracoval:	Ing.David Kopeček	Č.poré:
Ing.David Kopeček	Ing.David Kopeček	Nýřanská 1291/32 32300 Píseň mob.: 603 853 363 IČO: 00784125 www.elston.cz	
Investor:			
Stavba:			
		Datum:	
		Č. zakázky:	
		Stupeň PD:	DPS
Místo:		Formát:	8x44
Výkres:	PŮDORYS ELEKTROINSTALACE 1.N.P.	Mříčka:	1:50
		Číslo výkresu:	EL.2