


KRAJ:	PLZEŇSKÝ
KATASTRÁLNÍ ÚZEMÍ:	HORAŽDOVICE, ZÁŘEČÍ U HORAŽDOVIC, TŘEBOMYSLICE, HORAŽDOVICKÁ LHOTA, PAČEJOV
DRUH POVRCHU ÚZEMÍ:	OSTATNÍ PLOCHA

Podélný profil: PROFIL M 1:1000/200  
Rozsah: km 2,400 - km 3.340

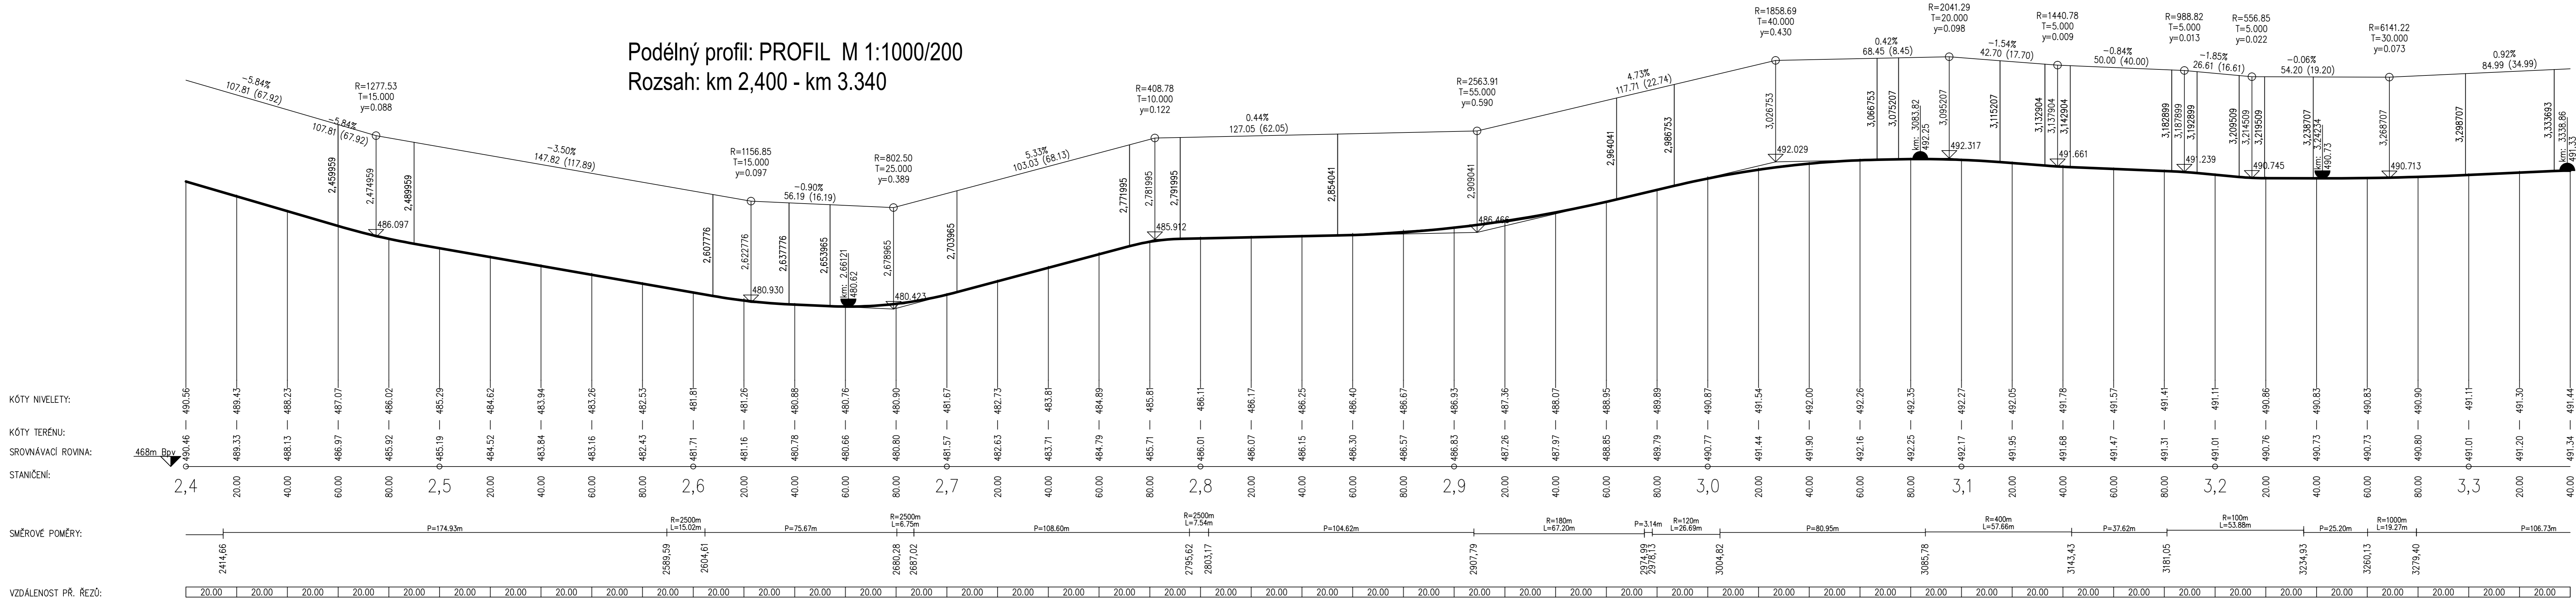

VED. PROJEKTANT		ZODP. PROJEKTANT		VYPRACOVAL		KRESLIL		 <div>MACÁN PROJEKCE DS s.r.o.</div>					
ING. TOMÁŠ MACÁN		ING. TOMÁŠ MACÁN		ING. TOMÁŠ MACÁN		ING. TOMÁŠ MACÁN							
KRAJ PLZEŇSKÝ		KAT. ÚZEMÍ		HORAŽDOVICE, ZÁŘEČÍ U HORAŽDOVIC, TŘEBOMYSLICE, HORAŽDOVICKÁ LHOTA, PAČEJOV				ČECHOVA 193, 339 01 CHUDENICE tel. 376315118 projekceds@projekceds.cz					
OBJEDNATEL		SPRÁVA A ÚDRŽBA SILNIC PLZEŇSKÉHO KRAJE (SÚS PK)						FORMAT A4					
AKCE		III/18614 PAČEJOV - TŘEBOMYSLICE - HORAŽDOVICE, OPRAVA						DATUM IX/24					
								ÚČEL PDPs					
								ČÍS. ZAKÁZKY 3824					
								MĚŘÍTKO 1: 1000/200					
OBSAH		PODÉLNÝ PROFIL KM 2,400 - 3,340 SO101 KOMUNIKACE						ČÍS. PŘÍLOHY					
								ČÍS. KOPIE					
								11					

TATO DOKUMENTACE VČETNĚ VŠECH PŘÍLOH JE DUŠEVNÍM VLASTNICTVÍM FIRMY MACÁN PROJEKCE DS s.r.o. OBJEDNATEL TĚTO DOKUMENTACE JE OPRAVNĚN JI VYUŽÍT K ÚČELŮM VYPLÝVAJÍCÍM Z UZAVŘENÉ SMLOUVY JINÉ OSOBY JAK PRÁVNICKÉ TAK FYZICKÉ NESOU BEZ PŘEDCHOZÍHO VÝSLOVNÉHO SOUHLASU OBJEDNATELE OPRAVNĚNÍ TUTO DOKUMENTACI ANI JEJÍ ČÁSTI VYUŽÍVAT, KOPÍROVAT NEBO PŘEDPŮSTUPIT JINÝM OSOBAM.