



PŘED ZAHÁJENÍM ZEMNÍCH PRACÍ VYTÝČIT VŠECHNY INŽENÝRSKÉ SÍTĚ A DODRŽOVAT PODMÍNKY JEJICH SPRÁVČŮ
ZÁKRES INŽENÝRSKÝCH SÍTÍ NESLOUŽÍ JAKO VYTÝČOVACÍ VÝKRES
KABELY NUTNO VYTÝČIT A OVĚŘIT SONDAMI

VZDÁLENOST SMĚROVÝCH SLOUPKŮ V PŘÍMĚ
A POLOMĚRU VĚTŠÍM NEŽ 1250 M JE 50 M

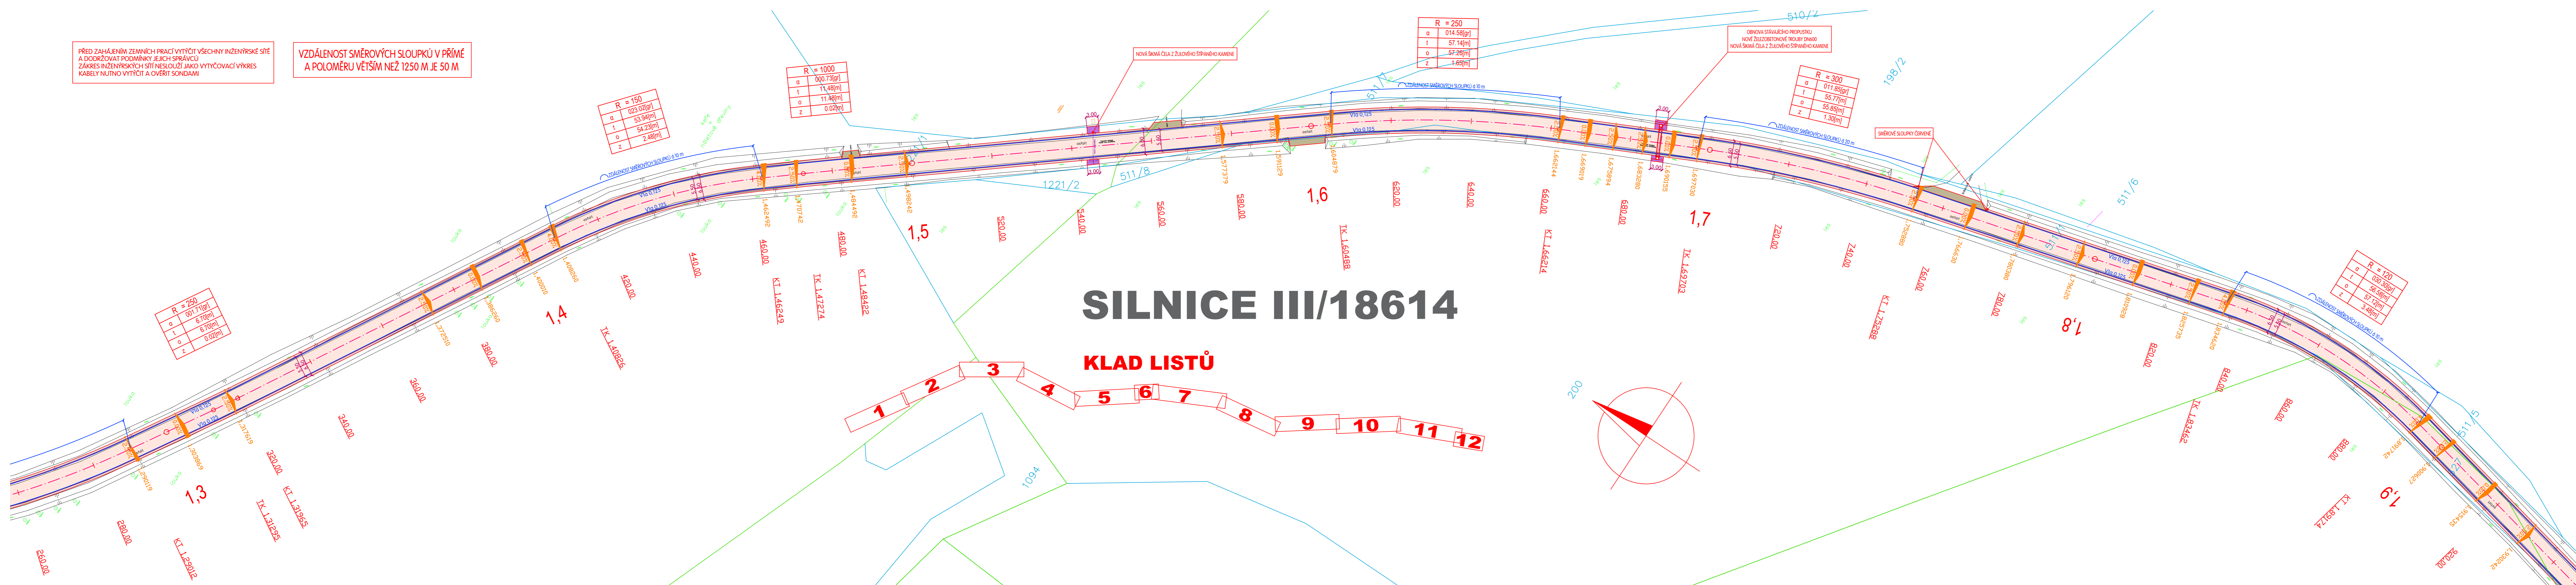

VED. PROJEKTANT		ZODP. PROJEKTANT		VYPRACOVAL		KRESLIL		 MACÁN PROJEKCE DS s.r.o. ČECHOVA 193, 339 01 CHUDENICE tel. 376315118 projekceds@projekceds.cz			
ING. TOMÁŠ MACÁN		ING. TOMÁŠ MACÁN		ING. TOMÁŠ MACÁN		ING. TOMÁŠ MACÁN					
KRAJ		PLZEŇSKÝ		KAT. ÚZEMÍ		HORAŽDOVICE, ČÁSTI I. HORAŽDOVIC, TŘEBOMYSLICE HORAŽDOVICE, ČÁSTI II. HORAŽDOVIC, TŘEBOMYSLICE					
OBJEDNATEL		SPRÁVA A ÚDRŽBA SILNIC PLZEŇSKÉHO KRAJE (SÚS PK)						FORMÁT	A4		
AKCE		III/18614 PAČEJOV - TŘEBOMYSLICE - HORAŽDOVICE, OPRAVA						DATUM	IX/24		
										ÚČEL	PDPS
										ČÍS. ZAKÁZKY	3824
										MĚŘÍTKO	1 : 500
OBSAH		SITUACE 3 SO101 KOMUNIKACE						ČÍS. PŘÍLOHY	ČÍS. KOPIE		
										4	

TATO DOKUMENTACE VČETNĚ VŠECH PŘÍLOH JE VLASTNOSTÍ PRVNÍ MACÁN PROJEKCE DS s.r.o. OBJEDNATEL TĚTO DOKUMENTACE JE OPRAVNĚN JI VYUŽÍT K ÚČELŮM VÝRAVNĚNÍ Z LUZOVÉ SMLUVY
JINÉ OSOBY JAK PRÁVNICKÉ TAK FYZICKÉ NEJEDNÁ BEZ PŘEDCHOZÍHO VÝSLOVNÉHO SOHLÁŠENÍ OBJEDNATELE OPRAVNĚNÍ TUTO DOKUMENTACI ANI JEJÍ ČÁSTI VYUŽÍVAT, KOPÍROVAT NEBO ZPŘEJEDNAT JINÝM OSOBAM