

KRAJ:
KATASTRÁLNÍ ÚZEMÍ:
DRUH POVRCHU ÚZEMÍ:

PLZEŇSKÝ
HORAŽŮVICE, ZÁŘEČÍ U HORAŽŮVIC, TŘEBOMYSLICE, HORAŽŮVICKÁ LHOTA, PAČEJOV
OSTATNÍ PLOCHA

Podélný profil: PROFIL M 1:1000/200
Rozsah: km 0,00000 - km 1.200

KÓTY NIVELETY:


KÓTY TERÉNU:

SROVNÁVACÍ ROVINA:

STANIČENÍ:

SMĚROVÉ POMĚRY:

VZDÁLENOST PŘ. ŘEZŮ:

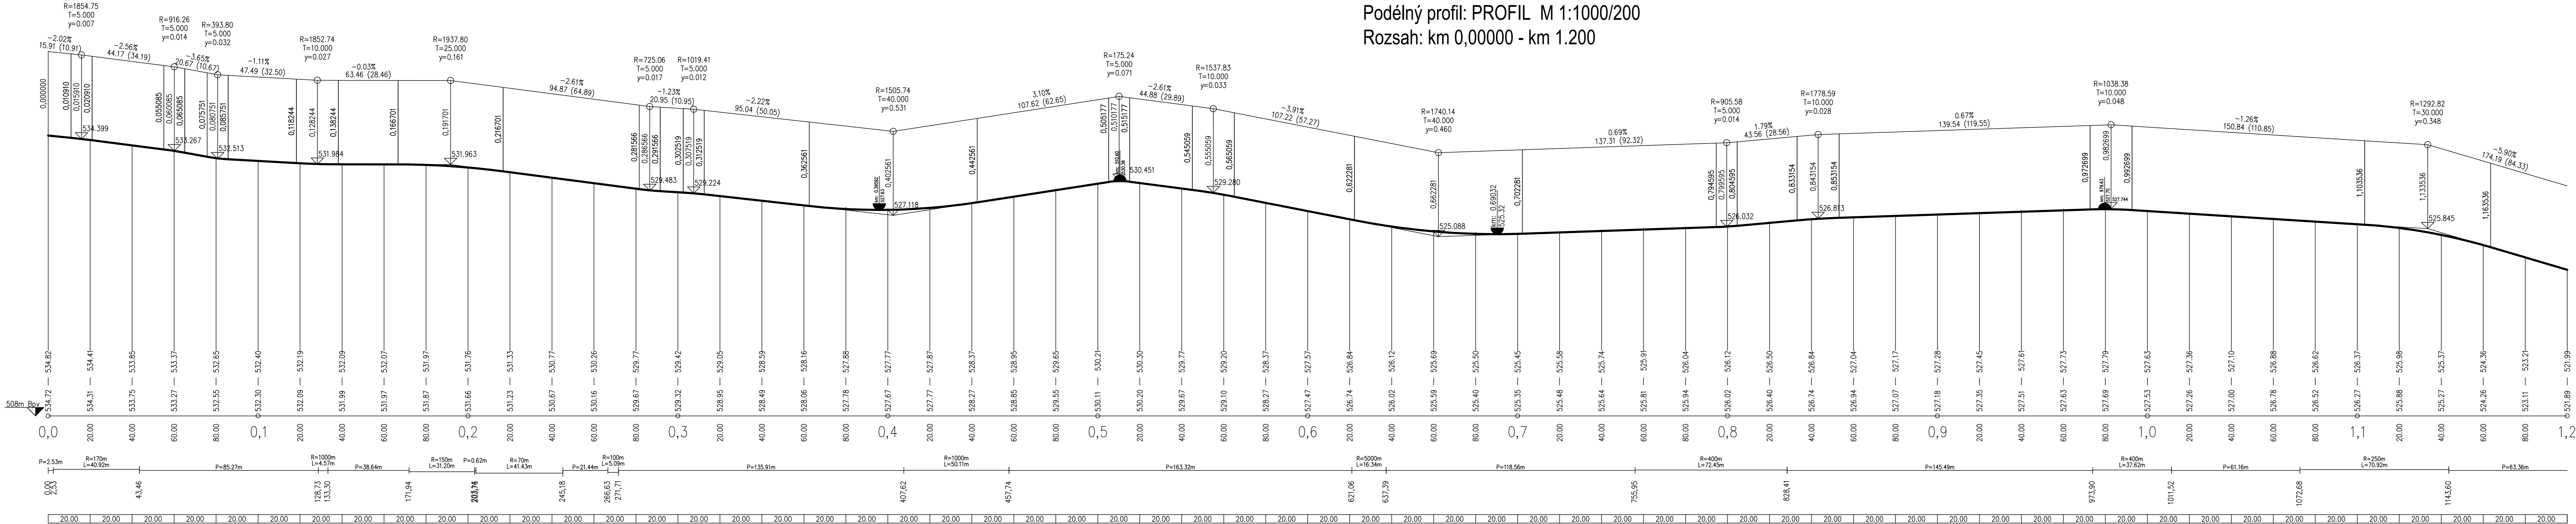

VED. PROJEKTANT ING. TOMÁŠ MACÁN		ZODP. PROJEKTANT ING. TOMÁŠ MACÁN		VYPRACOVAL ING. TOMÁŠ MACÁN		KRESLIL ING. TOMÁŠ MACÁN		 MACÁN PROJEKCE DS s.r.o. ČECHOVA 193, 339 01 CHUDENICE tel. 376315118 projekeds@projekeds.cz	
KRAJ PLZEŇSKÝ		KAT. ÚZEMÍ HORAŽŮVICE, ZÁŘEČÍ U HORAŽŮVIC, TŘEBOMYSLICE, HORAŽŮVICKÁ LHOTA, PAČEJOV							
OBJEDNATEL SPRÁVA A ÚDRŽBA SILNIC PLZEŇSKÉHO KRAJE (SÚS PK)						FORMAT A4			
AKCE III/18614 PAČEJOV - TŘEBOMYSLICE - HORAŽŮVICE, OPRAVA								DATUM IX/24	
								ÚČEL PDPS	
								ČÍS. ZAKÁZKY 3824	
								MĚŘÍTKO 1 : 1000/200	
OBSAH PODÉLNÝ PROFIL KM 0,000 - 1,200 SO101 KOMUNIKACE								ČÍS. PŘÍLOHY	ČÍS. KOPIE
								9	

TATO DOKUMENTACE VČETNĚ VŠECH PŘÍLOH JE VLASTNOSTÍ PRVNÍHO MÍSTNÍHO OBCE, KTERÉMU JE PŘEDÁNÁ K ÚČELU VYPRACOVÁNÍ A UDRŽOVÁNÍ. PO VYPRACOVÁNÍ A UDRŽOVÁNÍ JE PŘEDÁNÁ ZPĚT OBCE, KTERÉMU JE PŘEDÁNÁ K ÚČELU VYPRACOVÁNÍ A UDRŽOVÁNÍ. PO VYPRACOVÁNÍ A UDRŽOVÁNÍ JE PŘEDÁNÁ ZPĚT OBCE, KTERÉMU JE PŘEDÁNÁ K ÚČELU VYPRACOVÁNÍ A UDRŽOVÁNÍ.