



PŘED ZAHAJENÍM ZEMNÍCH PRACÍ VYTÝČIT VŠECHNY INŽENÝRSKÉ SÍTĚ
A DODRŽOVAT PODMÍNKY JEJICH SPRÁVCE
ZÁKRES INŽENÝRSKÝCH SÍTÍ NESLOUŽÍ JAKO VYTÝČOVACÍ VÝKRES
KABELY NUTNO VYTÝČIT A OVĚŘIT SONDAMI

SILNICE III/18614

HORAŽŽOVICE

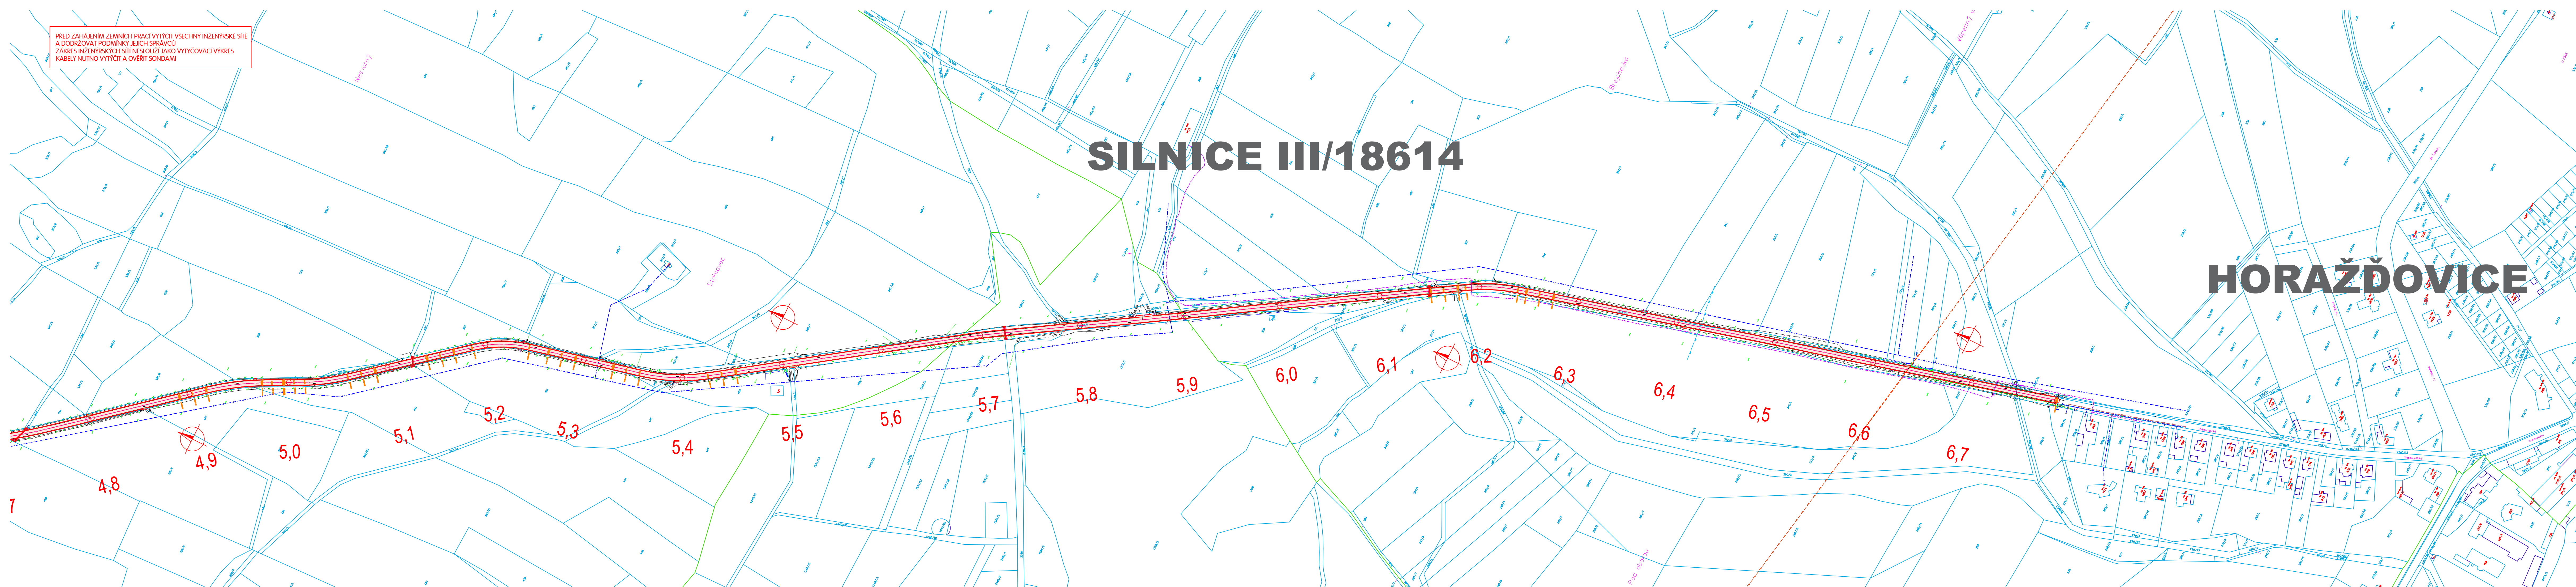

VED. PROJEKTANT		ZODP. PROJEKTANT		VYPRACOVAL		KRESLIL		 <div>MACÁN PROJEKCE DS s.r.o. ČECHOVA 193, 339 01 CHUDENICE tel. 376315118 projekceds@projekceds.cz</div>						
ING. TOMÁŠ MACÁN		ING. TOMÁŠ MACÁN		ING. TOMÁŠ MACÁN		ING. TOMÁŠ MACÁN								
KRAJ		PLZEŇSKÝ		KAT. ÚZEMÍ		HORAŽDOVICE, ZÁŘEŽ U HORAŽDOVIC, TŘEBOMYSLICE HORAŽDOVICKÁ LUKA, PAČEJOV								
OBJEDNATEL		SPRÁVA A ÚDRŽBA SILNIC PLZEŇSKÉHO KRAJE (SÚS PK)						FORMÁT	A4					
AKCE		III/18614 PAČEJOV - TŘEBOMYSLICE - HORAŽDOVICE, OPRAVA						DATUM	IX/24					
								ÚČEL		PDPS				
								ČÍS. ZAKÁZKY		3824				
								MĚŘÍTKO	1 : 2000					
OBSAH		KOORDINAČNÍ SITUAČNÍ VÝKRES 3 SITUAČNÍ VÝKRESY						ČÍS. PŘÍLOHY	ČÍS. KOPIE					
														4

TATO DOKUMENTACE VČETNĚ VŠECH PŘÍLOH JE DUŠEVNÍM VLASTNICTVÍM PRVNÍ MAČÁN PROJEKCE DS s.r.o. OBJEDNATEL TĚTO DOKUMENTACE JE OPRAVEN JI VYUŽÍT K ÚČELŮM VYPYNAJÍCÍM Z UZAVŘENÉ SMLOUVY
JINÉ OSOBY JAK PRÁVNICKÉ TAK FYZICKÉ NESMÍ BEZ PŘEDCHOZÍHO SOUHLASU OBJEDNATELE OPRAVĚNÍ TUTO DOKUMENTACI ANI JEJ ČÁSTI VYUŽÍVAT, KOPÍROVAT NEBO ZPŘÍSTUPNIT JINÝM OSOBAM.