



KRAJ:
KATASTRÁLNÍ ÚZEMÍ:
DRUH POVRCHU ÚZEMÍ:

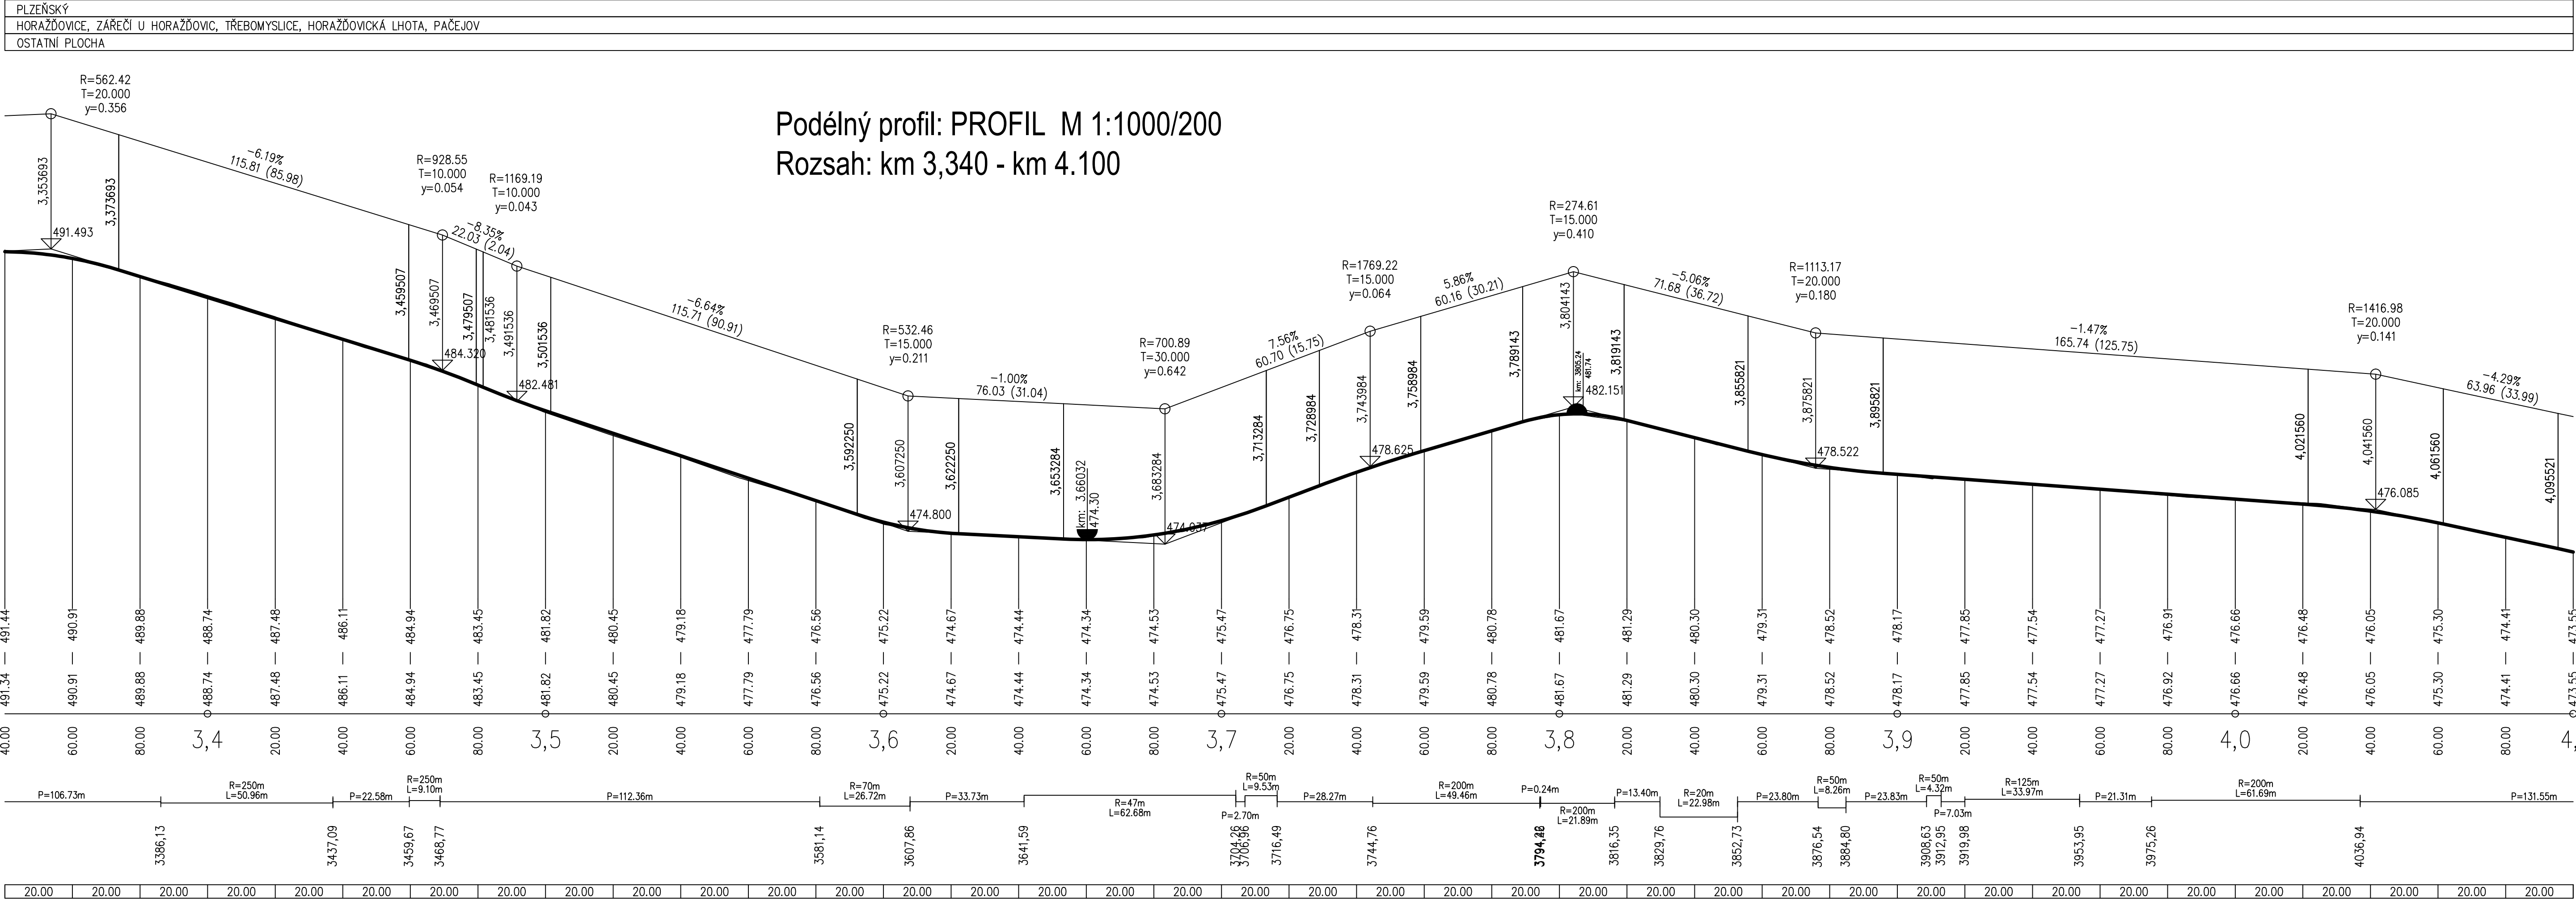

VED. PROJEKTANT	ZODP. PROJEKTANT	VYPRACOVAL	KRESLIL	 <div>MACÁN PROJEKCE DS s.r.o. ČECHOVA 193, 339 01 CHUDENICE tel. 376315118 projekceds@projekceds.cz</div>	
ING. TOMÁŠ MACÁN	ING. TOMÁŠ MACÁN	ING. TOMÁŠ MACÁN	ING. TOMÁŠ MACÁN		
KRAJ	PLZEŇSKÝ	KAT. ÚZEMÍ	HORAŽDOVICE, ZÁŘEČÍ U HORAŽDOVIC, TŘEBOMYSLICE HORAŽDOVICKÁ LHOTA, PAČEJOV		
OBJEDNATEL	SPRÁVA A ÚDRŽBA SILNIC PLZEŇSKÉHO KRAJE (SÚS PK)			FORMÁT	A4
AKCE	III/18614 PAČEJOV - TŘEBOMYSLICE - HORAŽDOVICE, OPRAVA			DATUM	IX/24
				ÚČEL	PDPs
				ČÍS. ZAKÁZKY	3824
				MĚŘÍTKO	1 : 1000/200
				ČÍS. PŘÍLOHY	ČÍS. KOPIE
OBSAH	PODÉLNÝ PROFIL KM 3,340 - 4,100 SO102 KOMUNIKACE			4	

TATO DOKUMENTACE VČETNĚ VŠECH PŘÍLOH JE DUŠEVNÍM VLASTNICTVÍM FIRMY MACÁN PROJEKCE DS s.r.o. OBJEDNATEL TĚTO DOKUMENTACE JE OPRAVNĚN JI VYUŽÍT K ÚČELŮM VYHODNĚNÍM Z ÚČELU VYPRACOVARÁNÍ A JINÉ OSOBY JAK PRÁVNICKÉ TAK FYZICKÉ NEJSOU BEZ PŘEDCHOZÍHO SOUHLASU OBJEDNATELE OPRAVNĚN TUTO DOKUMENTACI ANI JEJÍ ČÁSTI VYUŽÍVAT, KOPIROVAT NEBO ZPŘÍSTUPNIT JINÝM OSOBÁM.